


PROJETADA 1

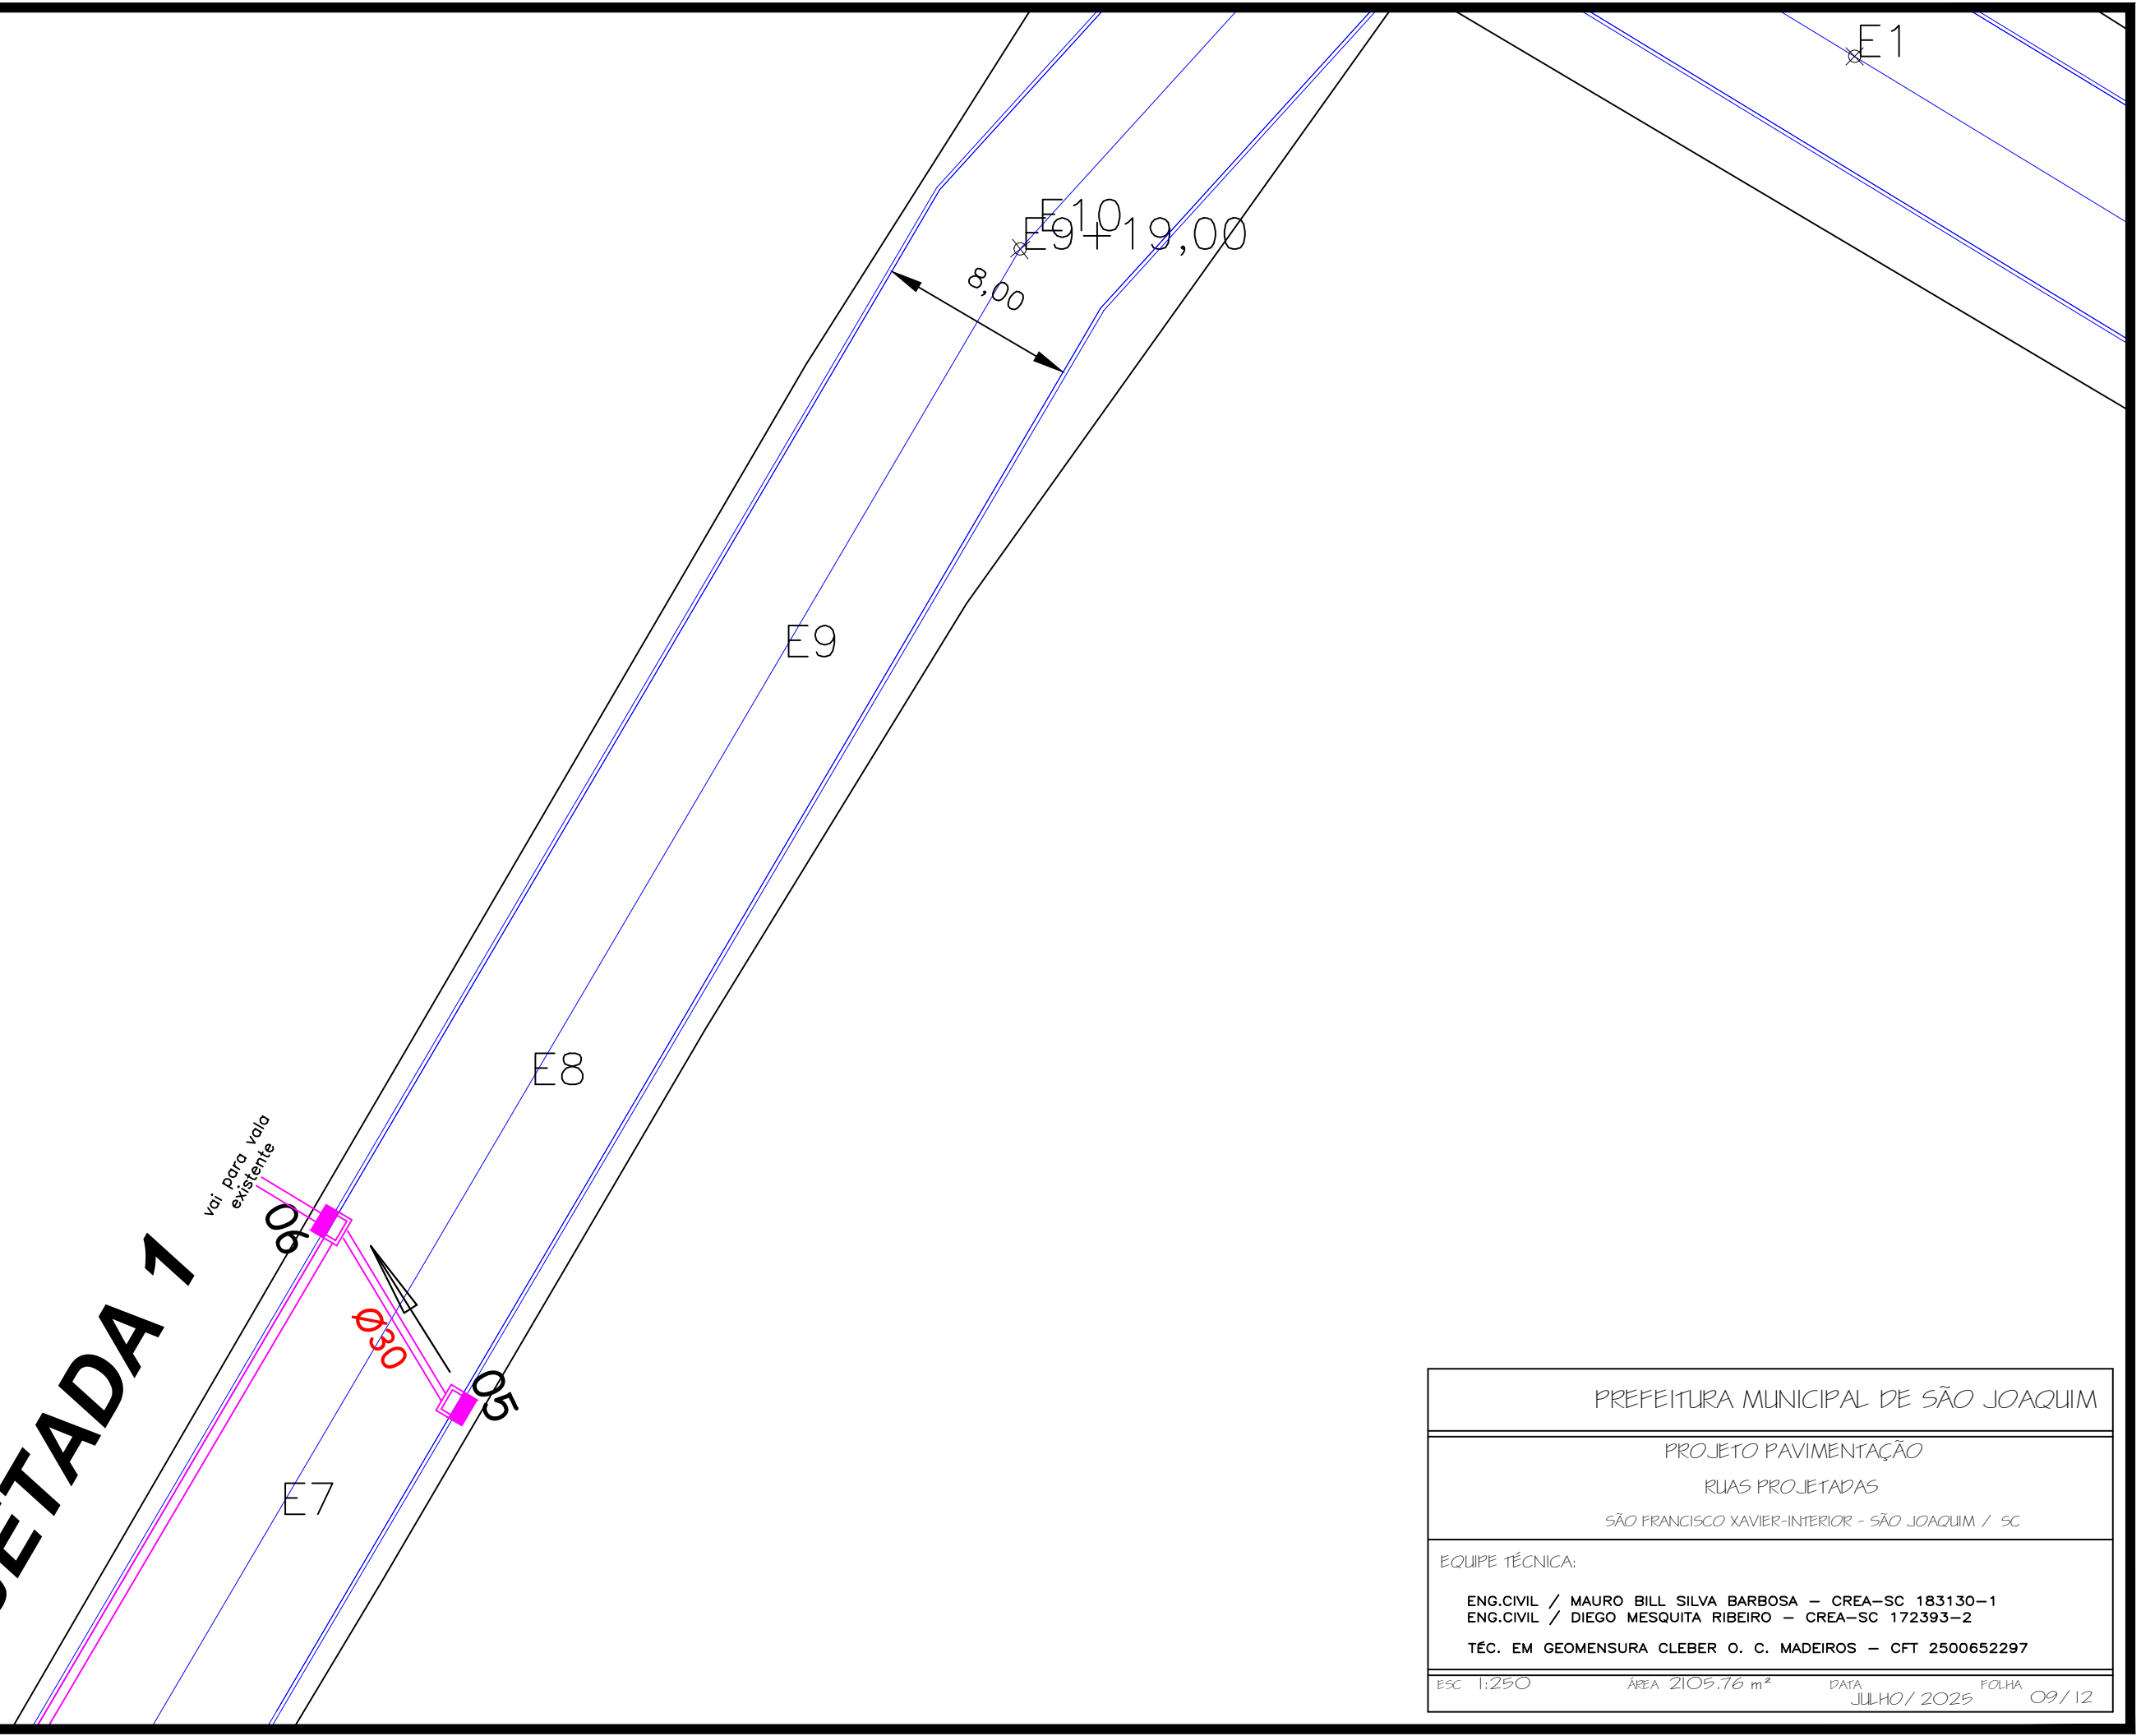

PREFEITURA MUNICIPAL DE SÃO JOAQUIM			
PROJETO PAVIMENTAÇÃO			
RUAS PROJETADAS			
SÃO FRANCISCO XAVIER-INTERIOR - SÃO JOAQUIM / SC			
EQUIPE TÉCNICA:			
ENG.CIVIL / MAURO BILL SILVA BARBOSA - CREA-SC 183130-1			
ENG.CIVIL / DIEGO MESQUITA RIBEIRO - CREA-SC 172393-2			
TÉC. EM GEOMENSURA CLEBER O. C. MADEIROS - CFT 2500652297			
ESC 1:250	ÁREA 2105.76 m <sup>2</sup>	DATA JULHO / 2025	FOLHA 09 / 12