


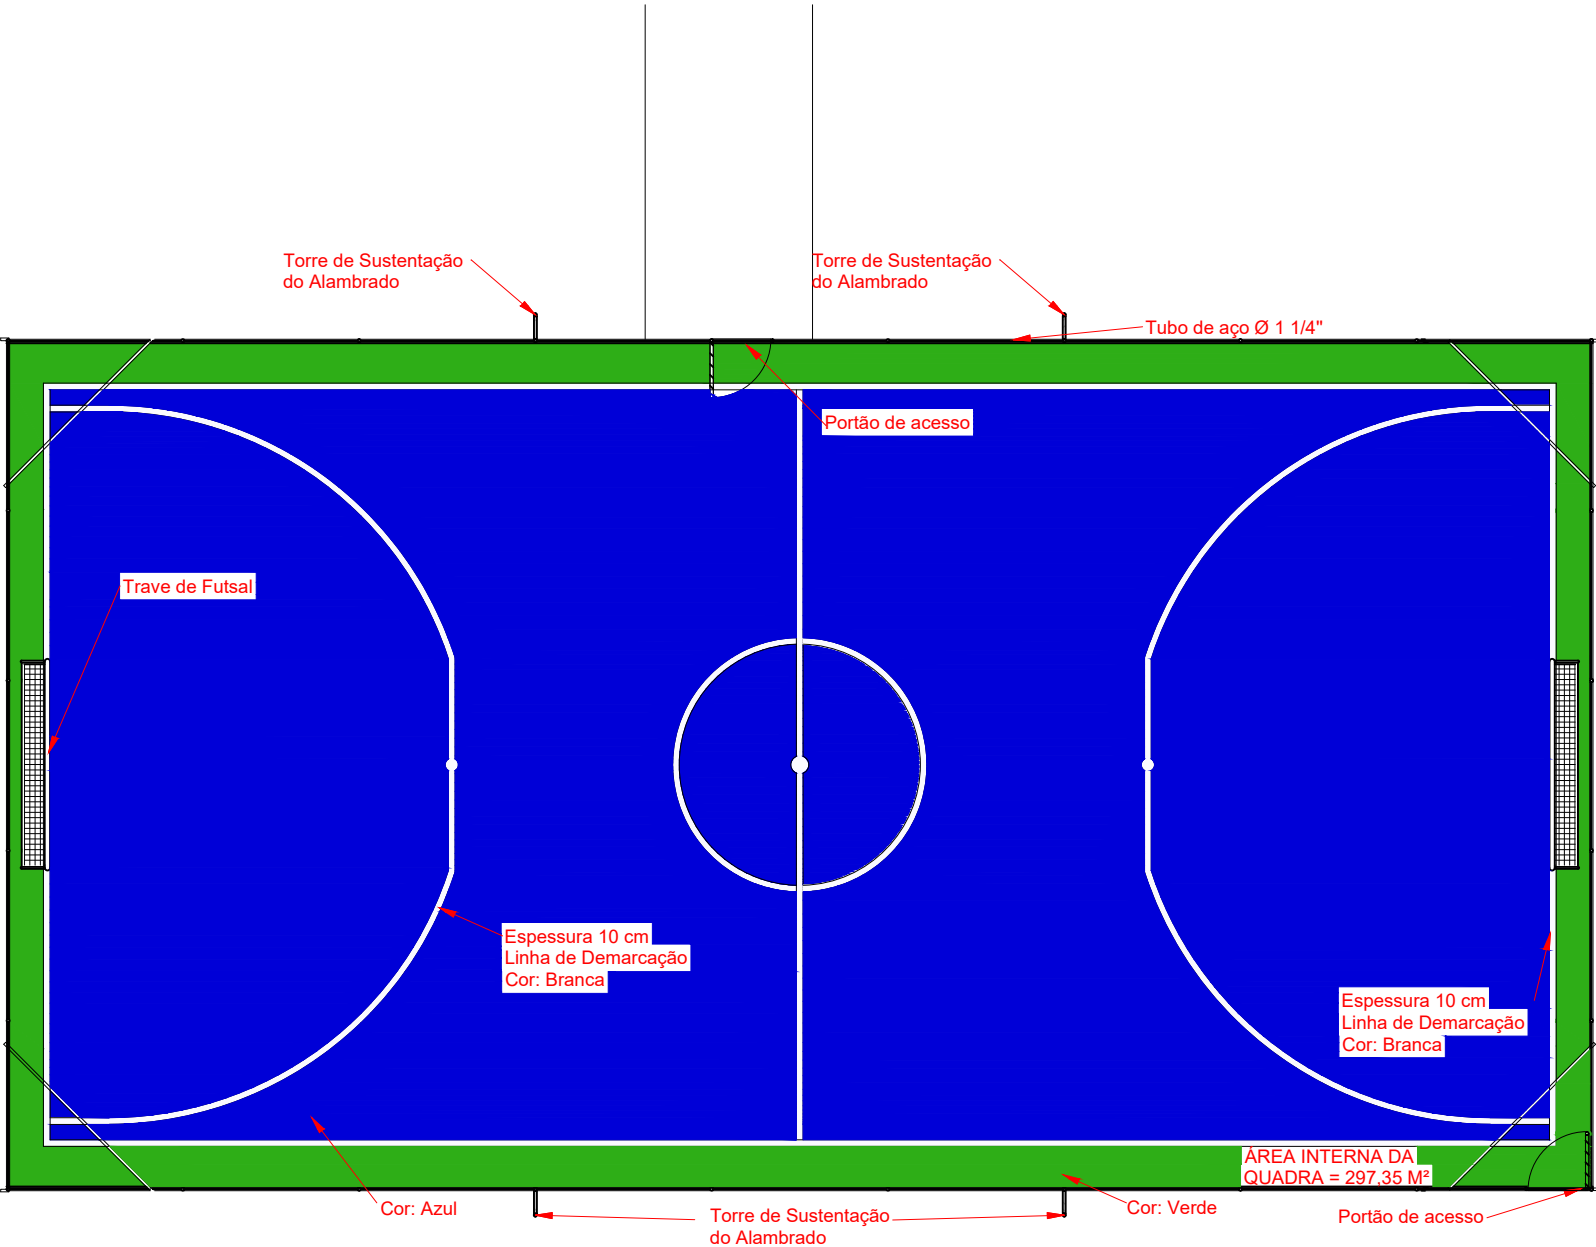

..\..\quadra Santa Isabel\5.png

	PREFEITURA MUNICIPAL DE SÃO JOAQUIM
	PROJETO ARQUITETÔNICO QUADRA
	E.E.I. SANTA PAULINA RUA JOÃO PEREIRA CASTILHO – SÃO JOAQUIM – SC
EQUIPE TÉCNICA:	
DIRETOR DE PROJETOS ESPECIAIS:GUSTAVO NUNES CORRÊA-CAU A-91631-5	
ARQUITETA E URBANISTA MARIA DE FÁTIMA SOUSA – CAU A 64851-5	
ENG. CIVIL DIEGO MESQUITA RIBEIRO – CREA-SC 172393-2	
ENG. CIVIL JANICE JULIANA NOGUEIRA MARIAN-crea-sc 201185-2	
ENG. CIVIL ISMAEL SILVA PEREIRA – CREA-SC 17895-41	
TÉC. EM GEOMENSURA CLEBER O. C. MADEIROS – CFT 2500652297	
ESCALA	INDICADA
ÁREA	297,35m²
FOLHA	04/04
DATA	JUNHO / 2024