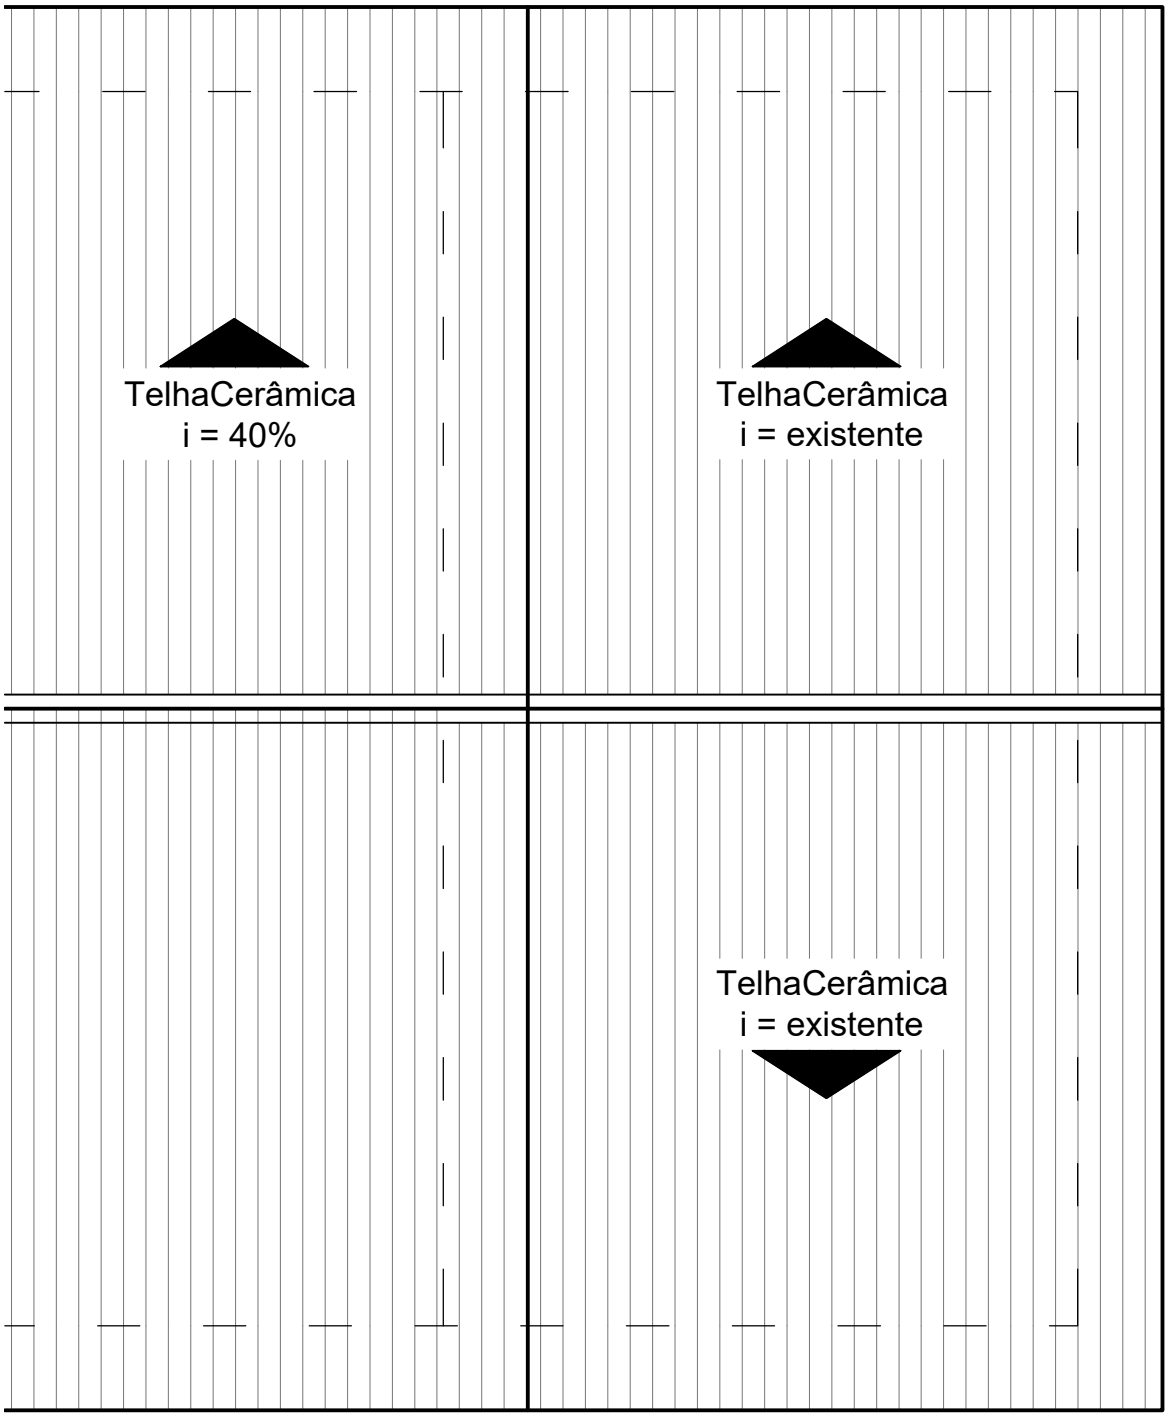


PLANTA DE COBERTURA

Escala **1/50**

PRANCHA

04/06