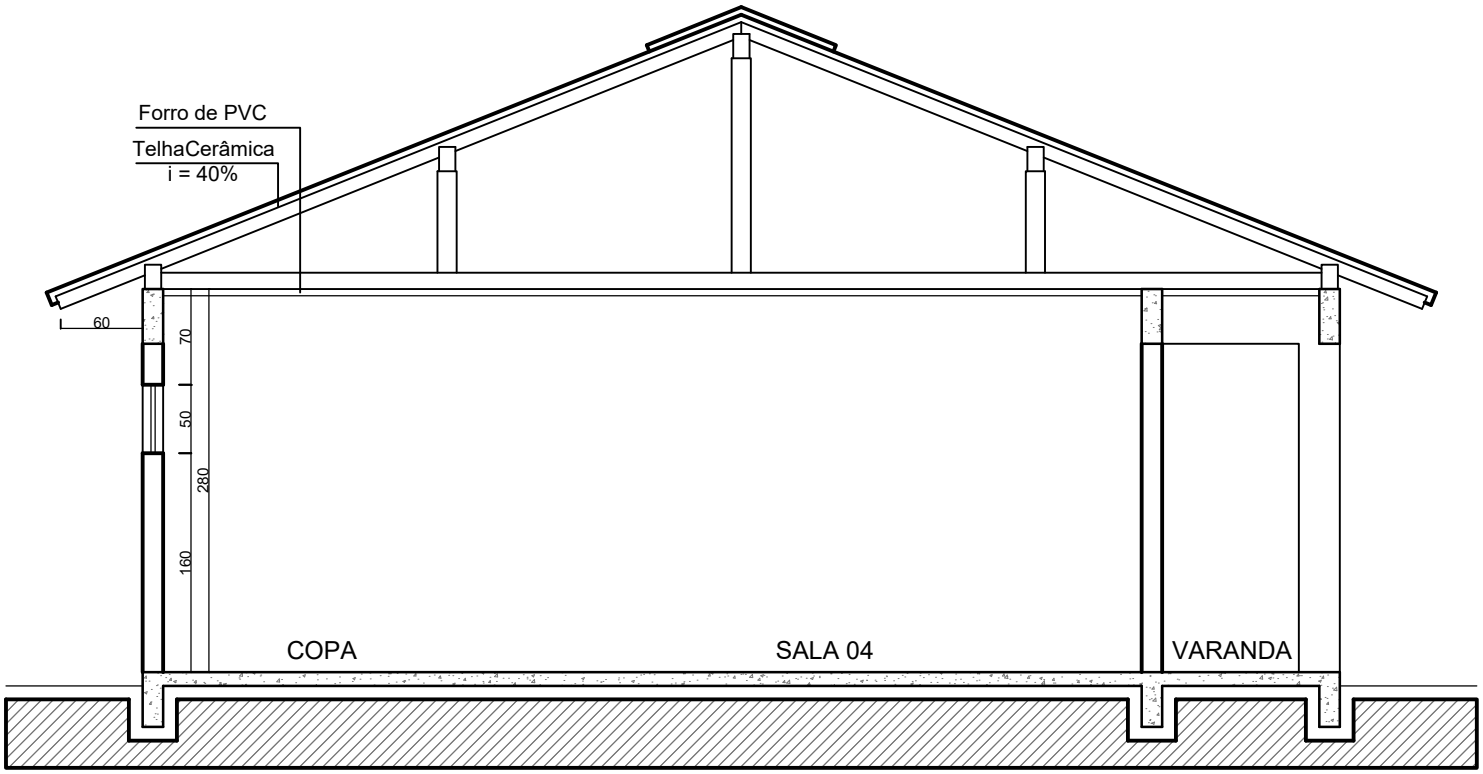


CORTE A A'

Escala 1/50

PRANCHA

05/06