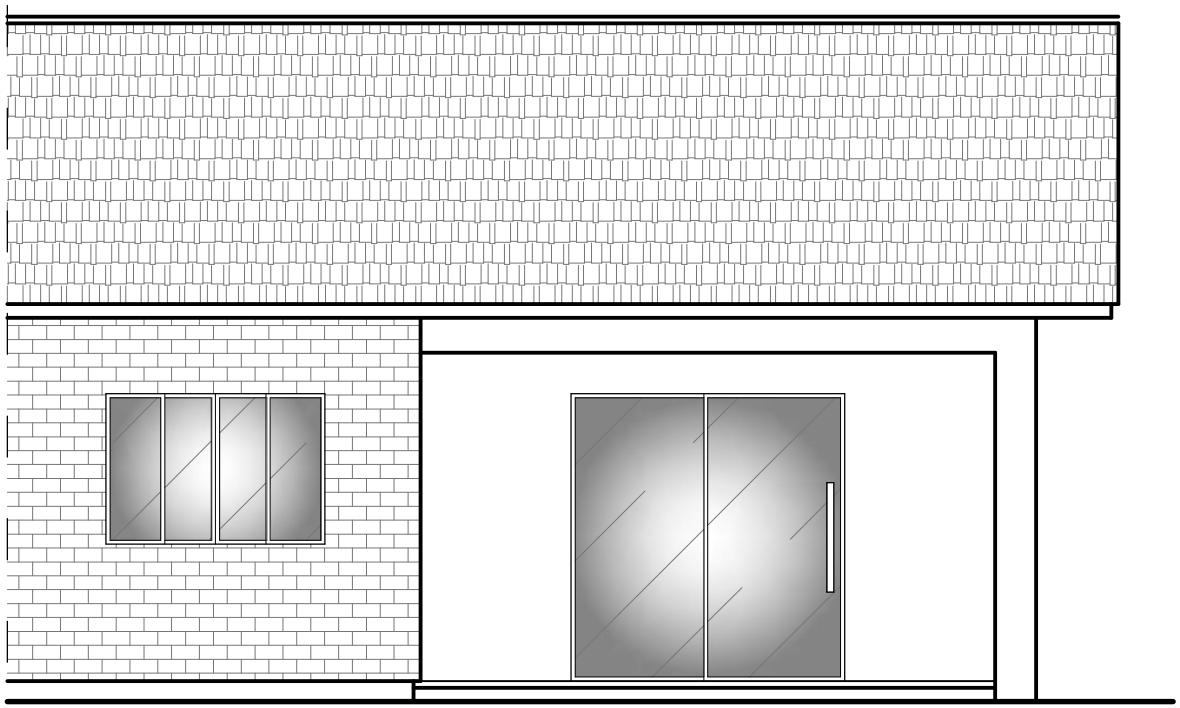


ELEVAÇÃO FRONTAL

Escala **1/50**

PRANCHA

06/06