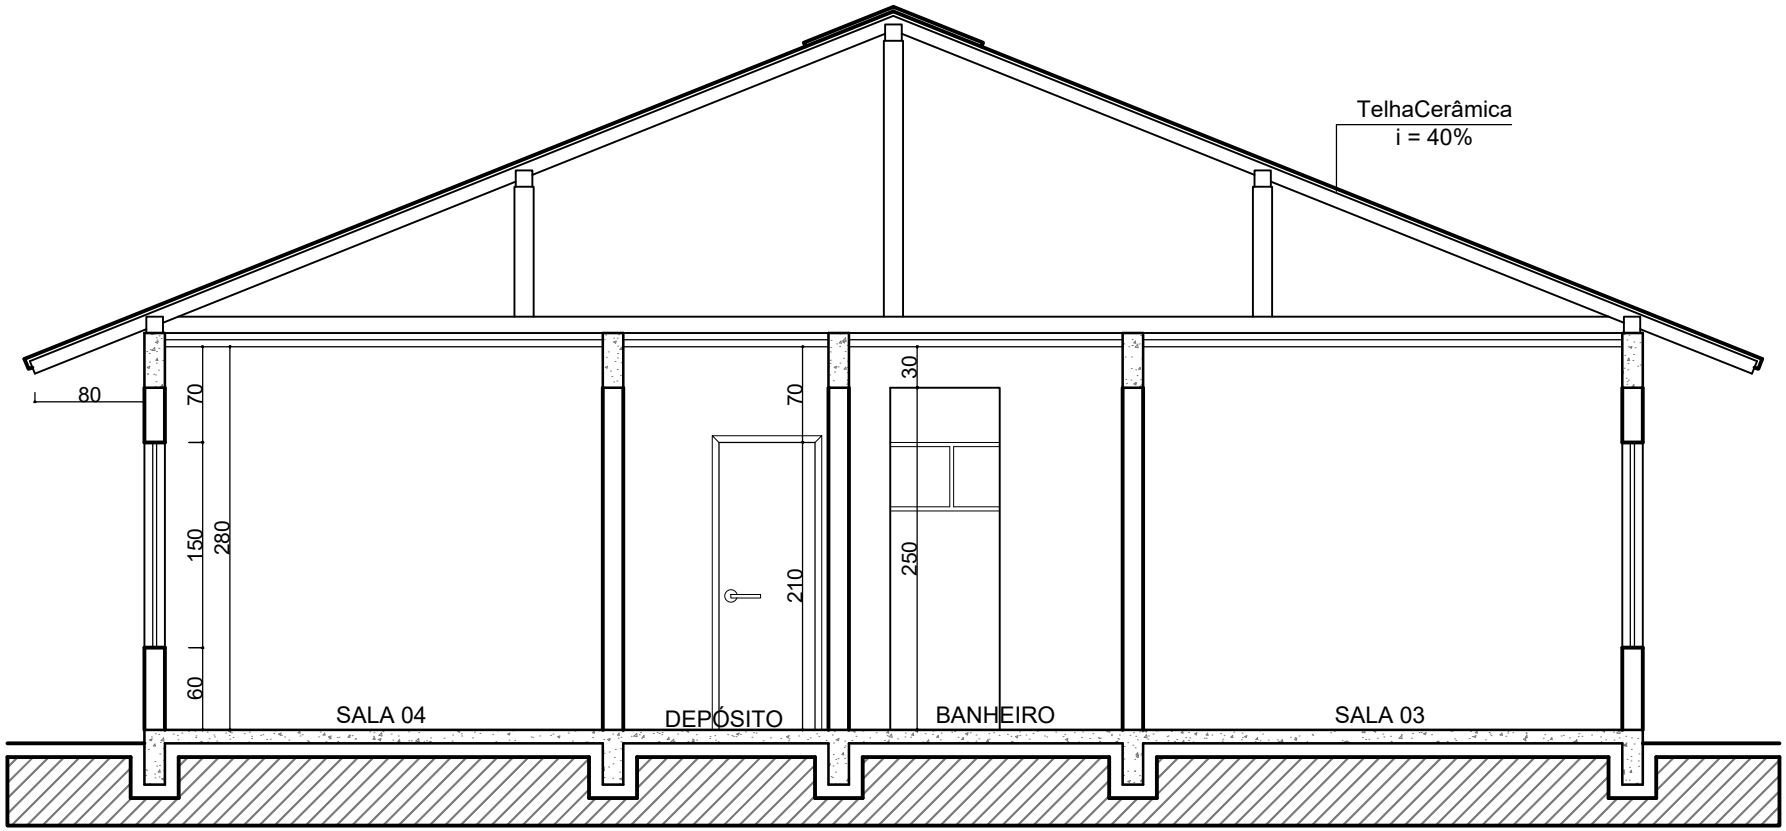


CORTE A A'

Escala 1/50

PRANCHA

06/11