
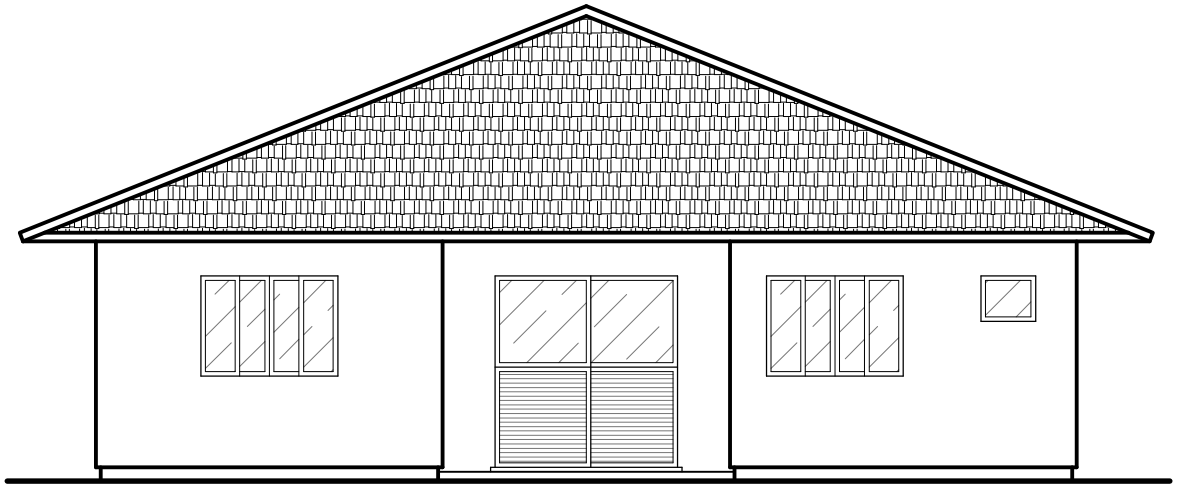


ELEVAÇÃO FRONTAL

Escala 1/75

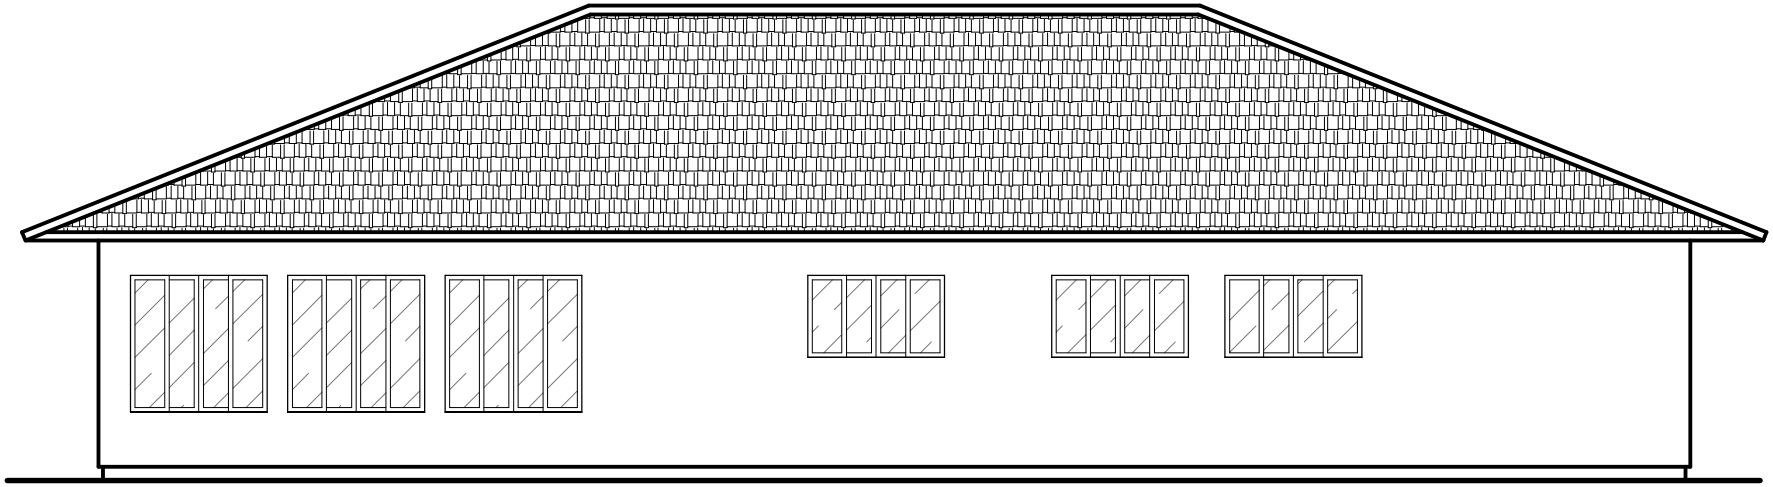

ELEVAÇÃO LATERAL

Escala 1/75

PRANCHA

07 / 11