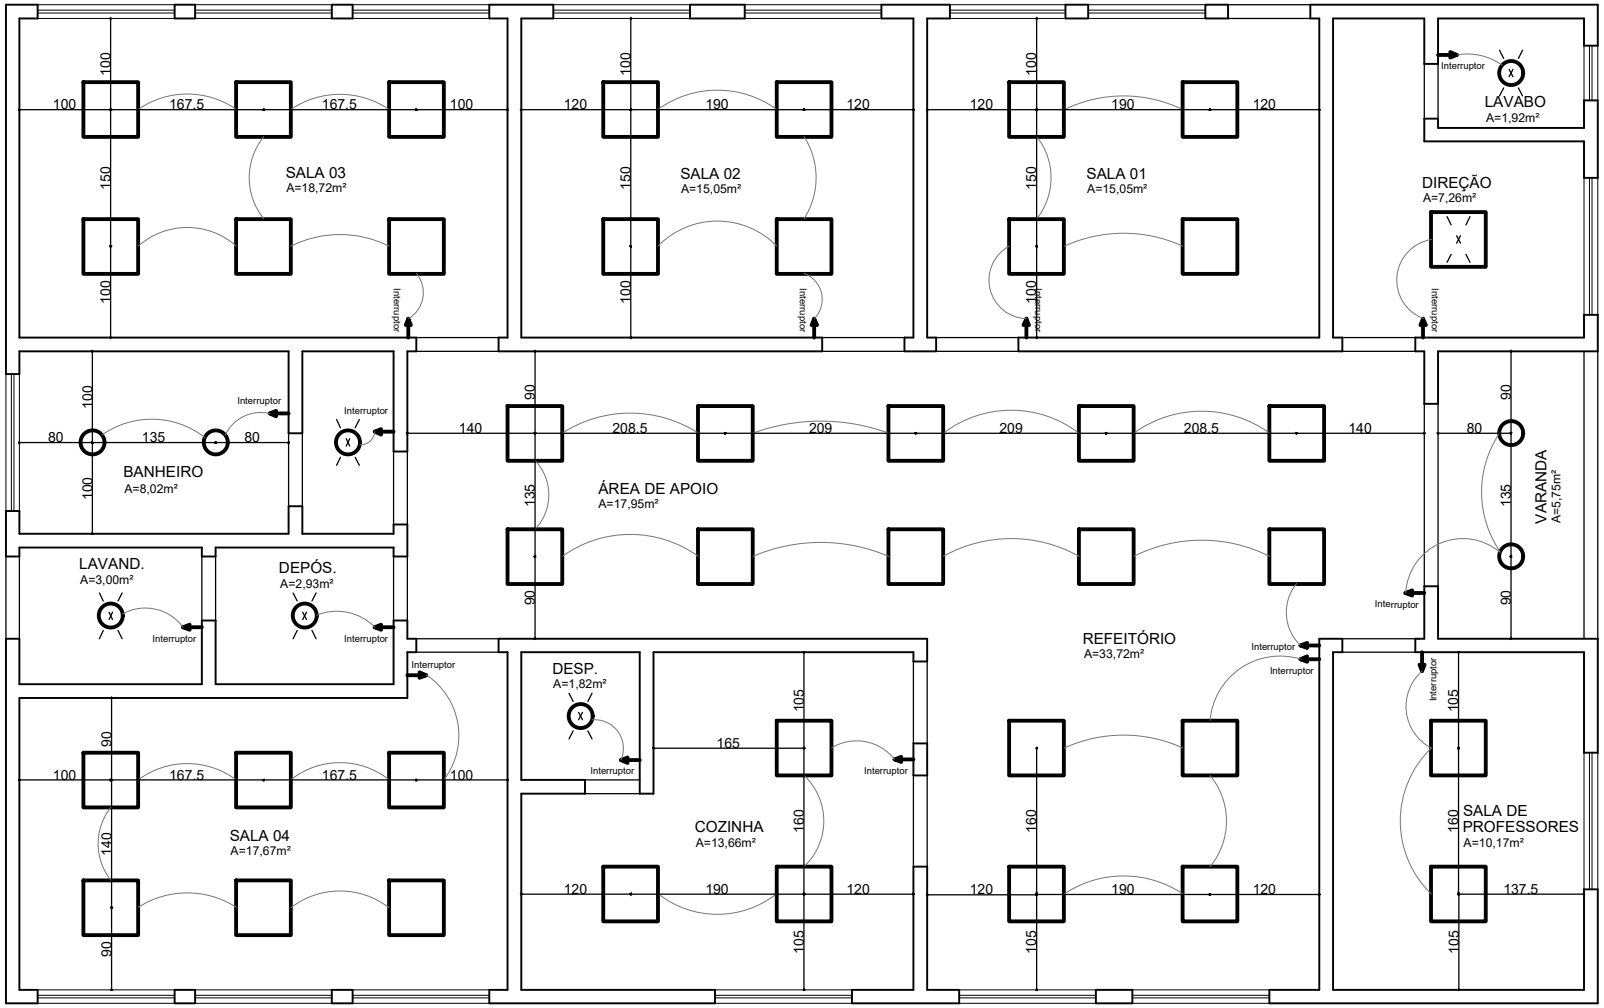


LEGENDA ILUMINAÇÃO:

- Luminária Circular LED Sobrepor
- Luminária Quadrada LED Sobrepor

PLANTA ILIMINAÇÃO

Escala **1/75**

PRANCHA

10/11