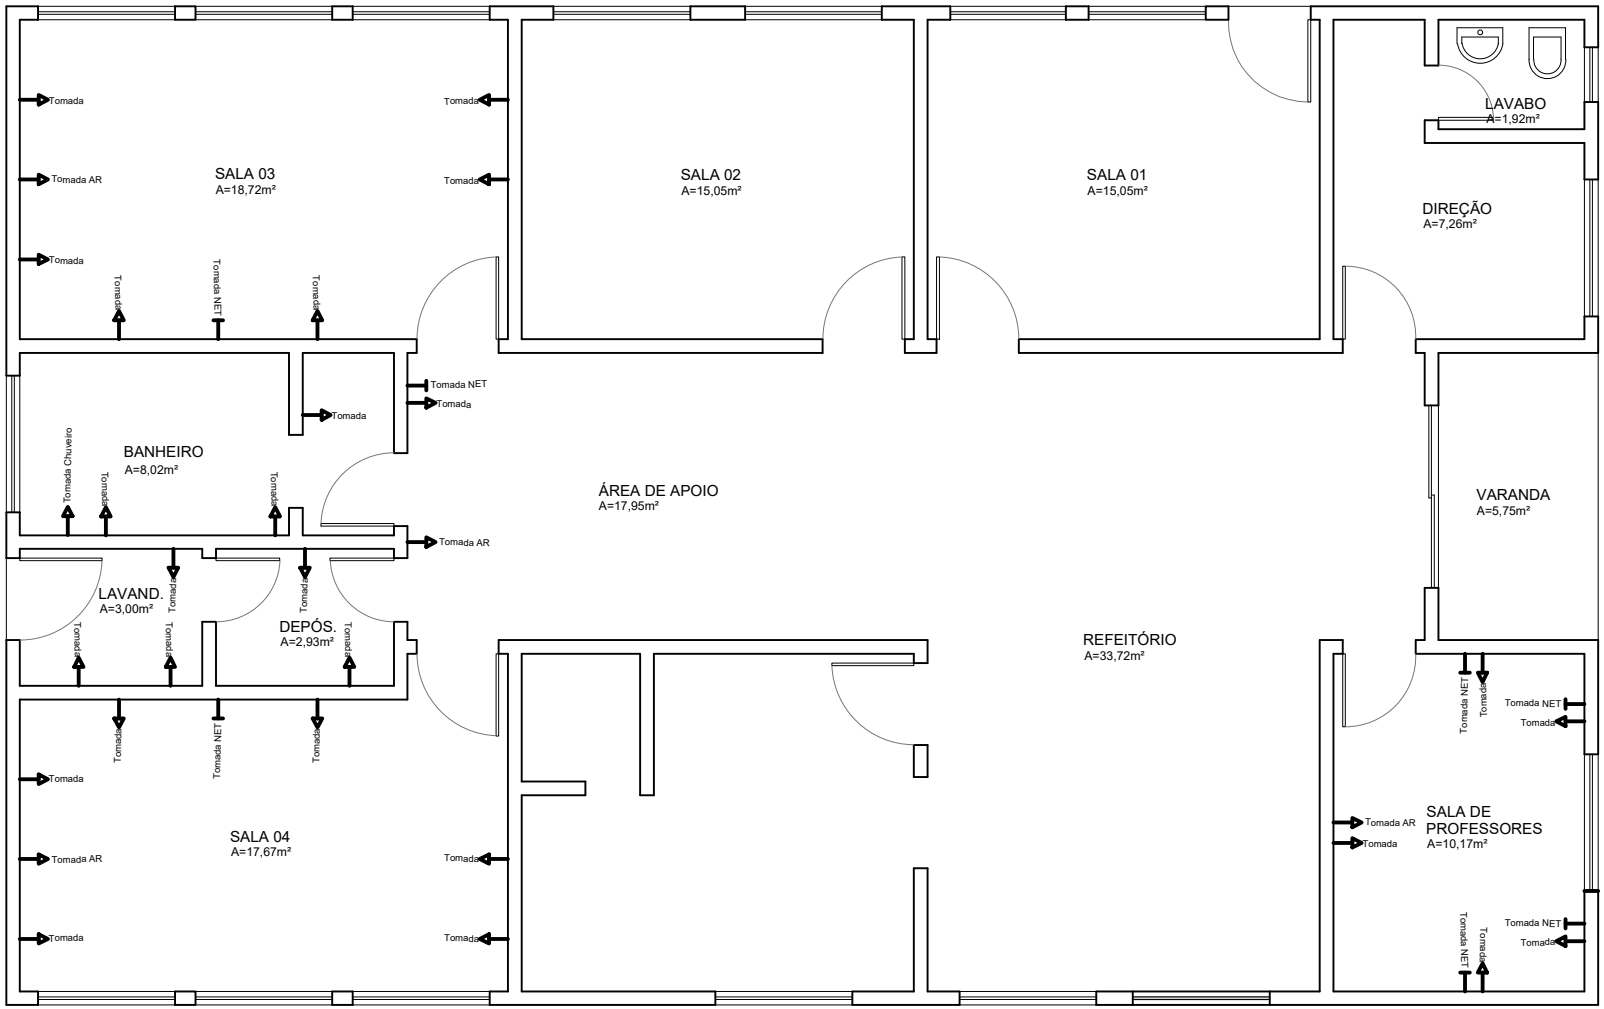


LEGENDA TOMADA:

- Tomada Baixa
- Tomada Alta - Ar Condicionado
- Chuveiro

PLANTA TOMADAS

Escala **1/75**

PRANCHA

11 / 11