



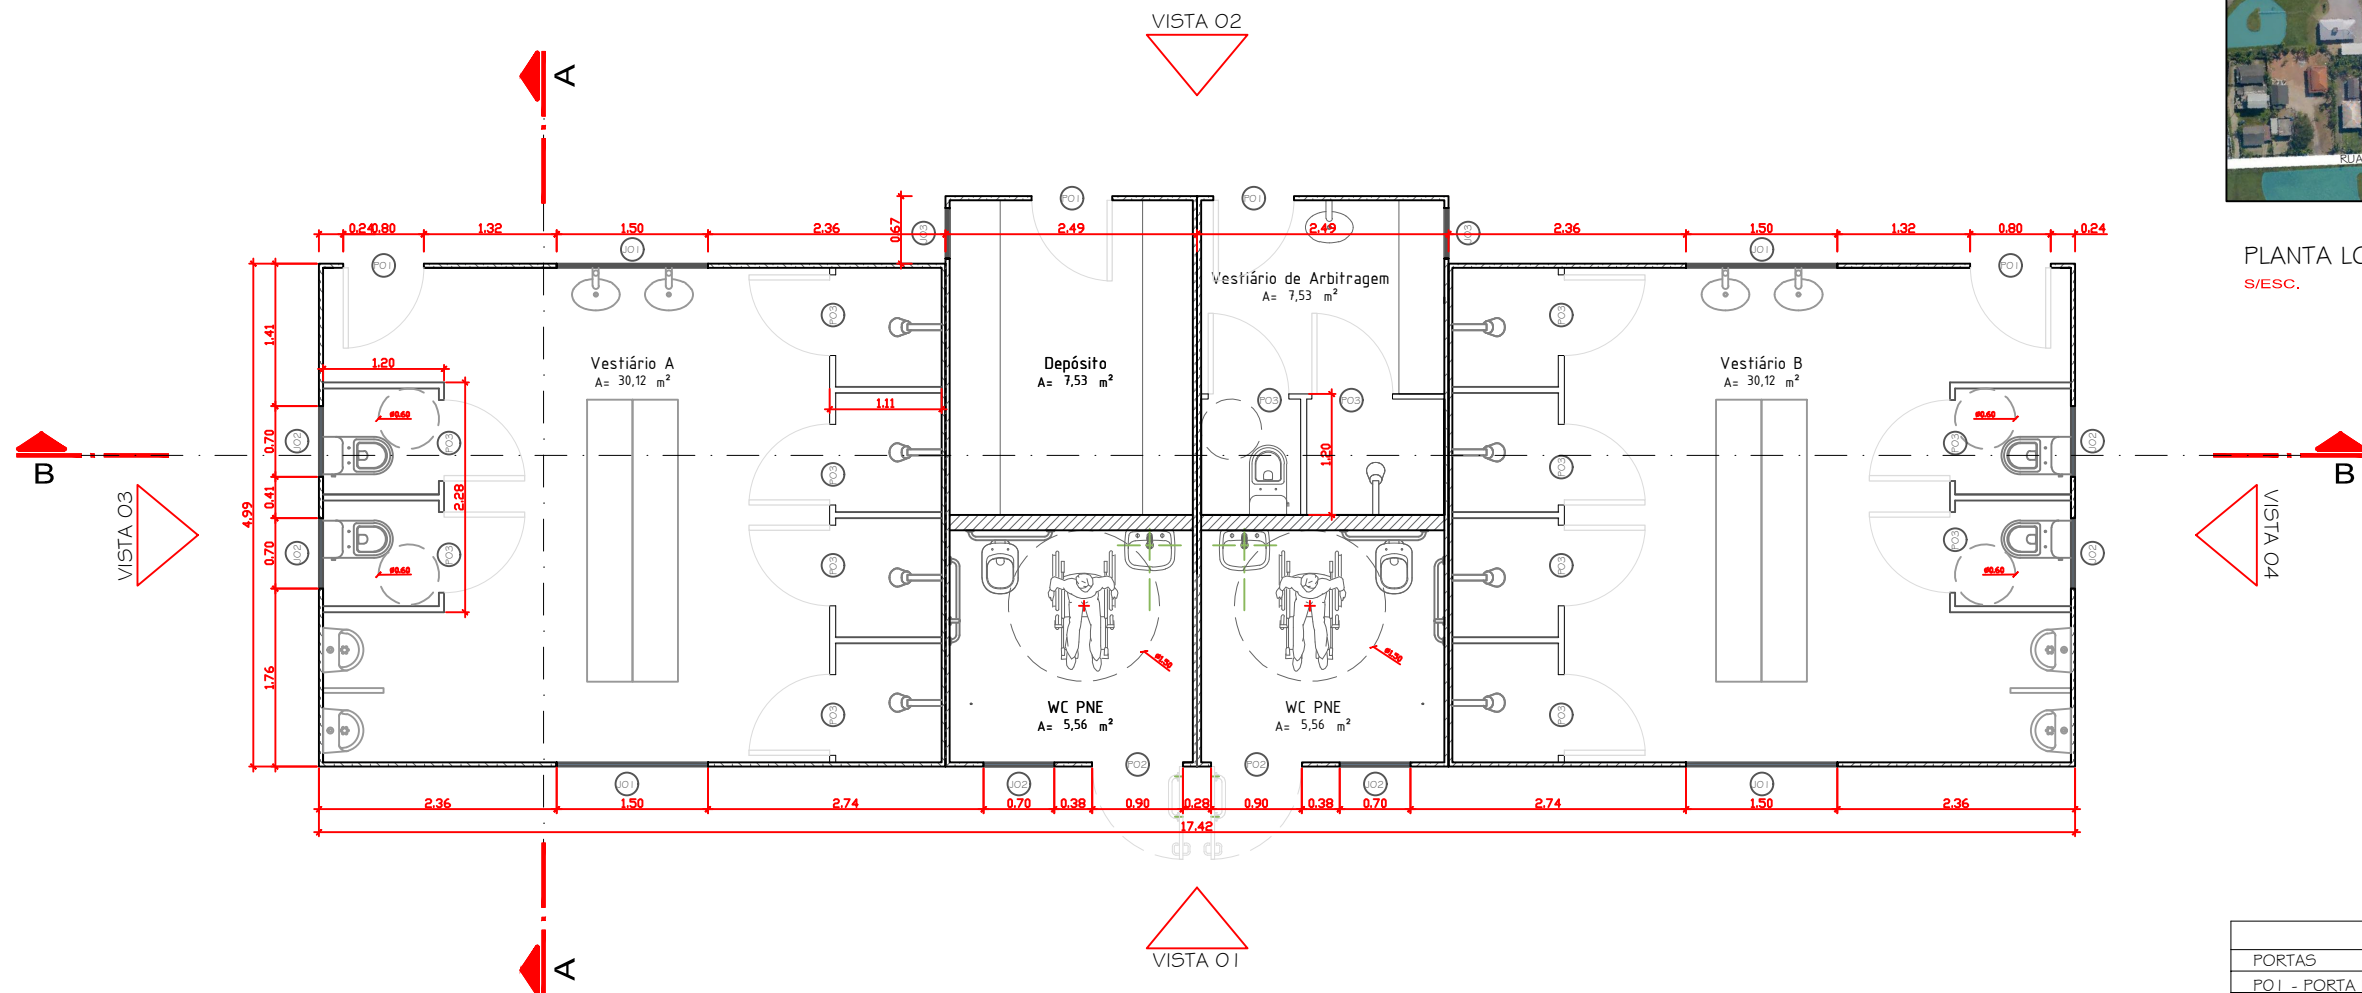


PLANTA BAIXA - CONTAINER
ESC. 1:75

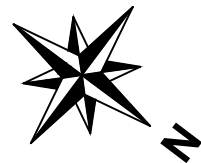


PLANTA LOCALIZAÇÃO
S/ESC.

TABELA DE ESQUADRIAS	
PORTAS	
PO1 - PORTA DO PRÓPRIO MATERIAL DE CONTAINER	0,80X2,10M.
PO2 - PORTA DO PRÓPRIO MATERIAL DE CONTAINER	0,90X2,10M.
PO3 - PORTA MATERIAL A DEFINIR	0,80X2,10M.
JANELAS	
JO1 - JANELA DE CORRER 2 FOLHAS	1,50X0,60M P=1,65M VIDRO 8 MM
JO2 - JANELA BASCULANTE	0,70X0,60M P=1,65M VIDRO 8 MM
JO3 - JANELA BASCULANTE	0,50X0,60M P=1,65M VIDRO 8 MM

PREFEITURA MUNICIPAL DE ITAPEMA			
PROJETO			
CAMPO FUTEBOL - SERTÃO DO TROMBUDO			
PROPRIETÁRIO			DATA
PREFEITURA MUNICIPAL DE ITAPEMA			08/04/2024
AUTOR(ES) DO PROJETO			01/08
ANA MARIA MOTTER - CAU A39185-9			
ESC. DO DESENHO	ESC. DE PLOTAGEM	REVISÃO	
-	-	-	

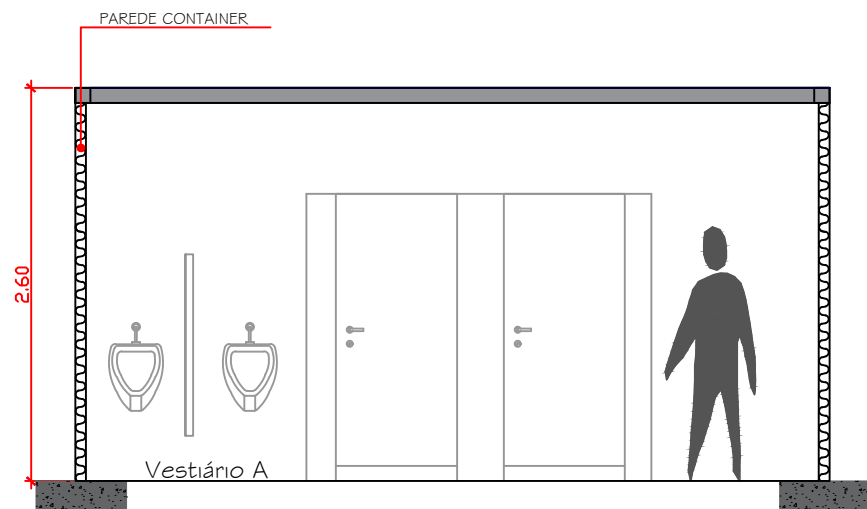


CORTE AA
ESC. 1:50

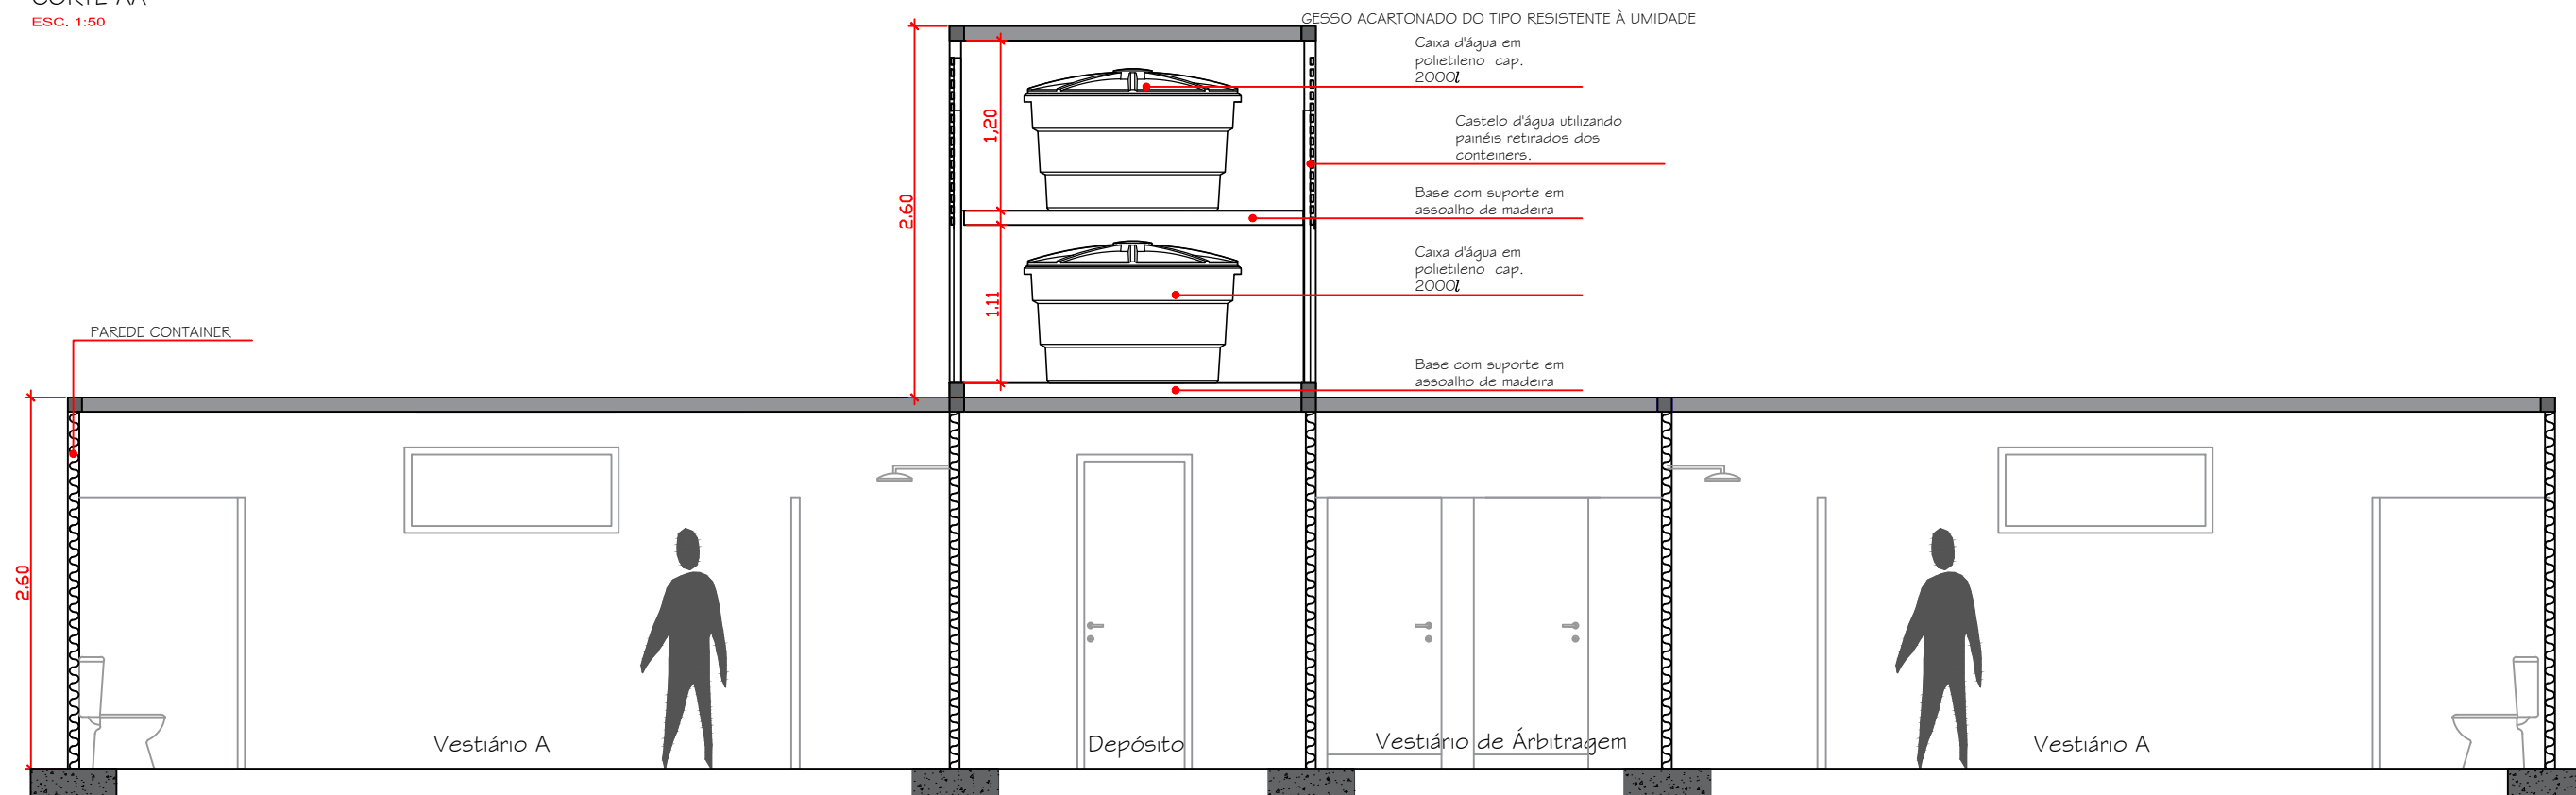


CORTE BB
ESC. 1:50

PREFEITURA MUNICIPAL DE ITAPEMA			
PROJETO			
CAMPO FUTEBOL - SERTÃO DO TROMBUDO			
PROPRIETÁRIO			DATA
PREFEITURA MUNICIPAL DE ITAPEMA			08/04/2024
AUTOR(ES) DO PROJETO			02/08
ANA MARIA MOTTER - CAU A39185-9			
ESC. DO DESENHO	ESC. DE PLOTAGEM	REVISÃO	
-	-	-	

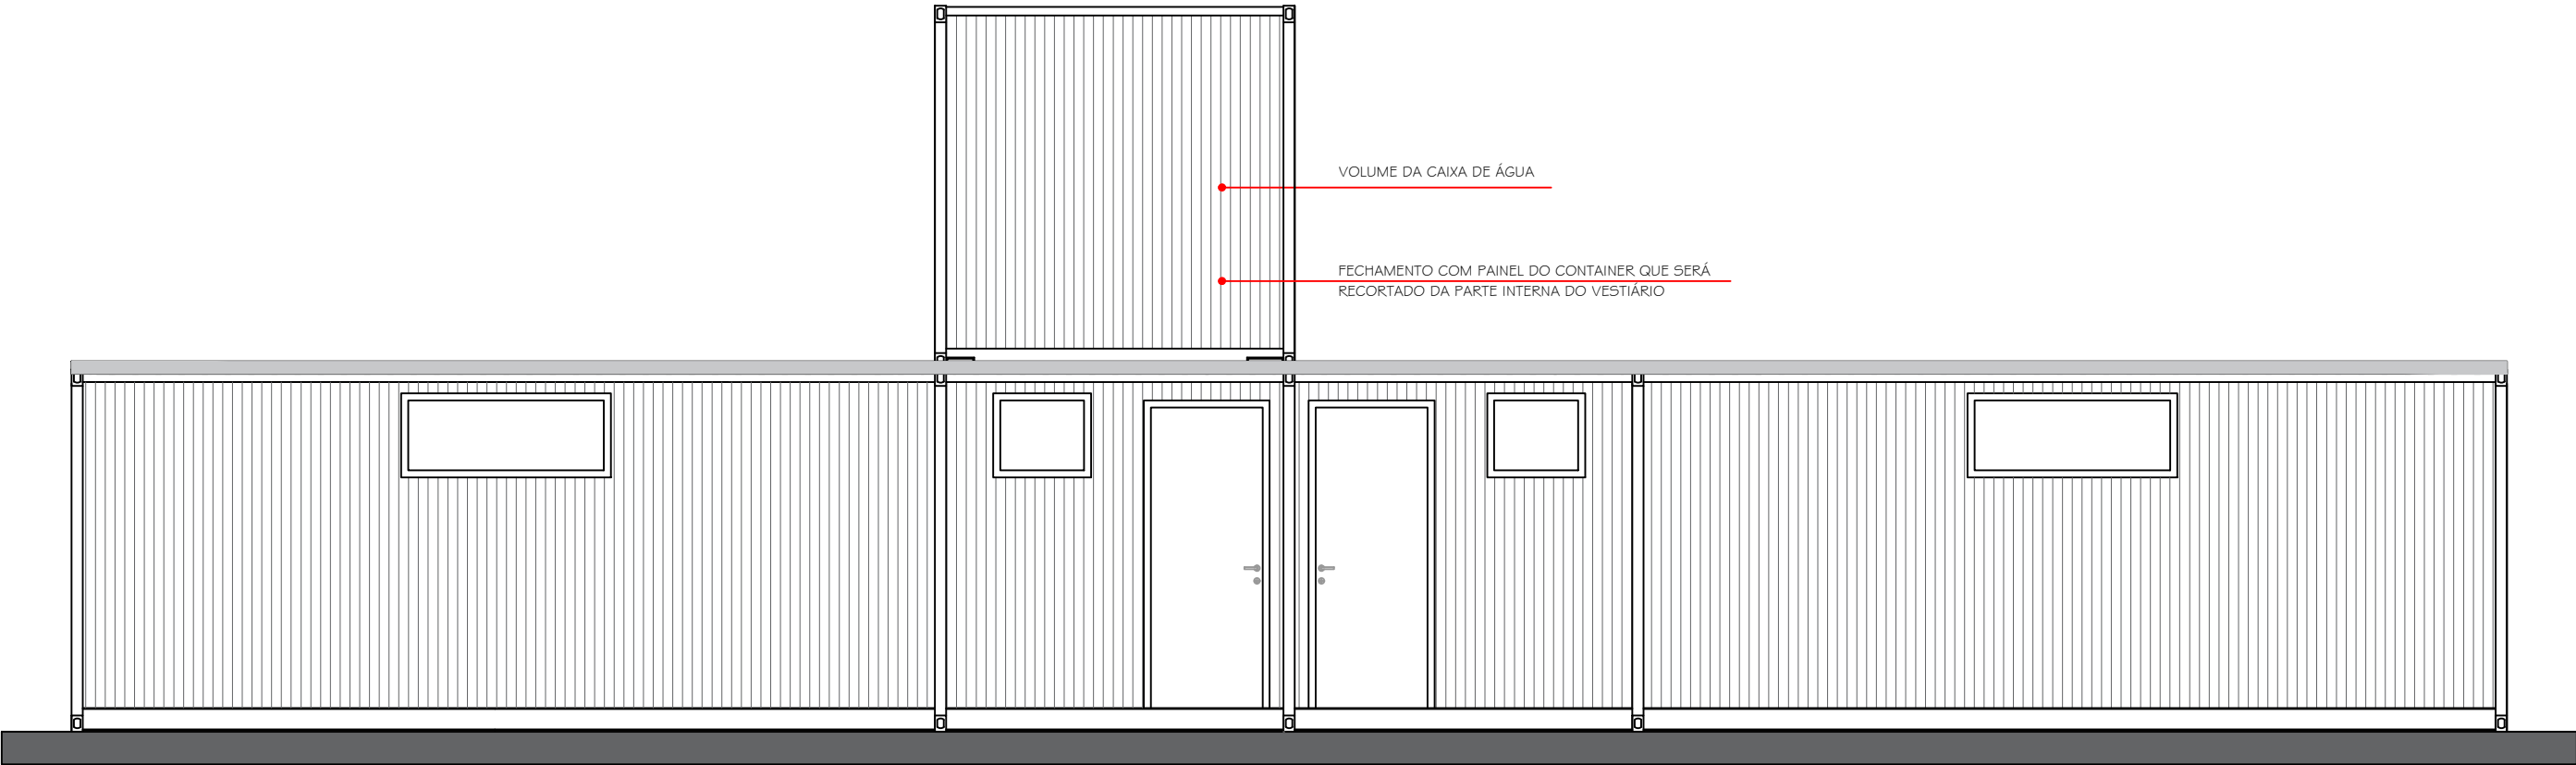


VISTA 01
ESC. 1:50

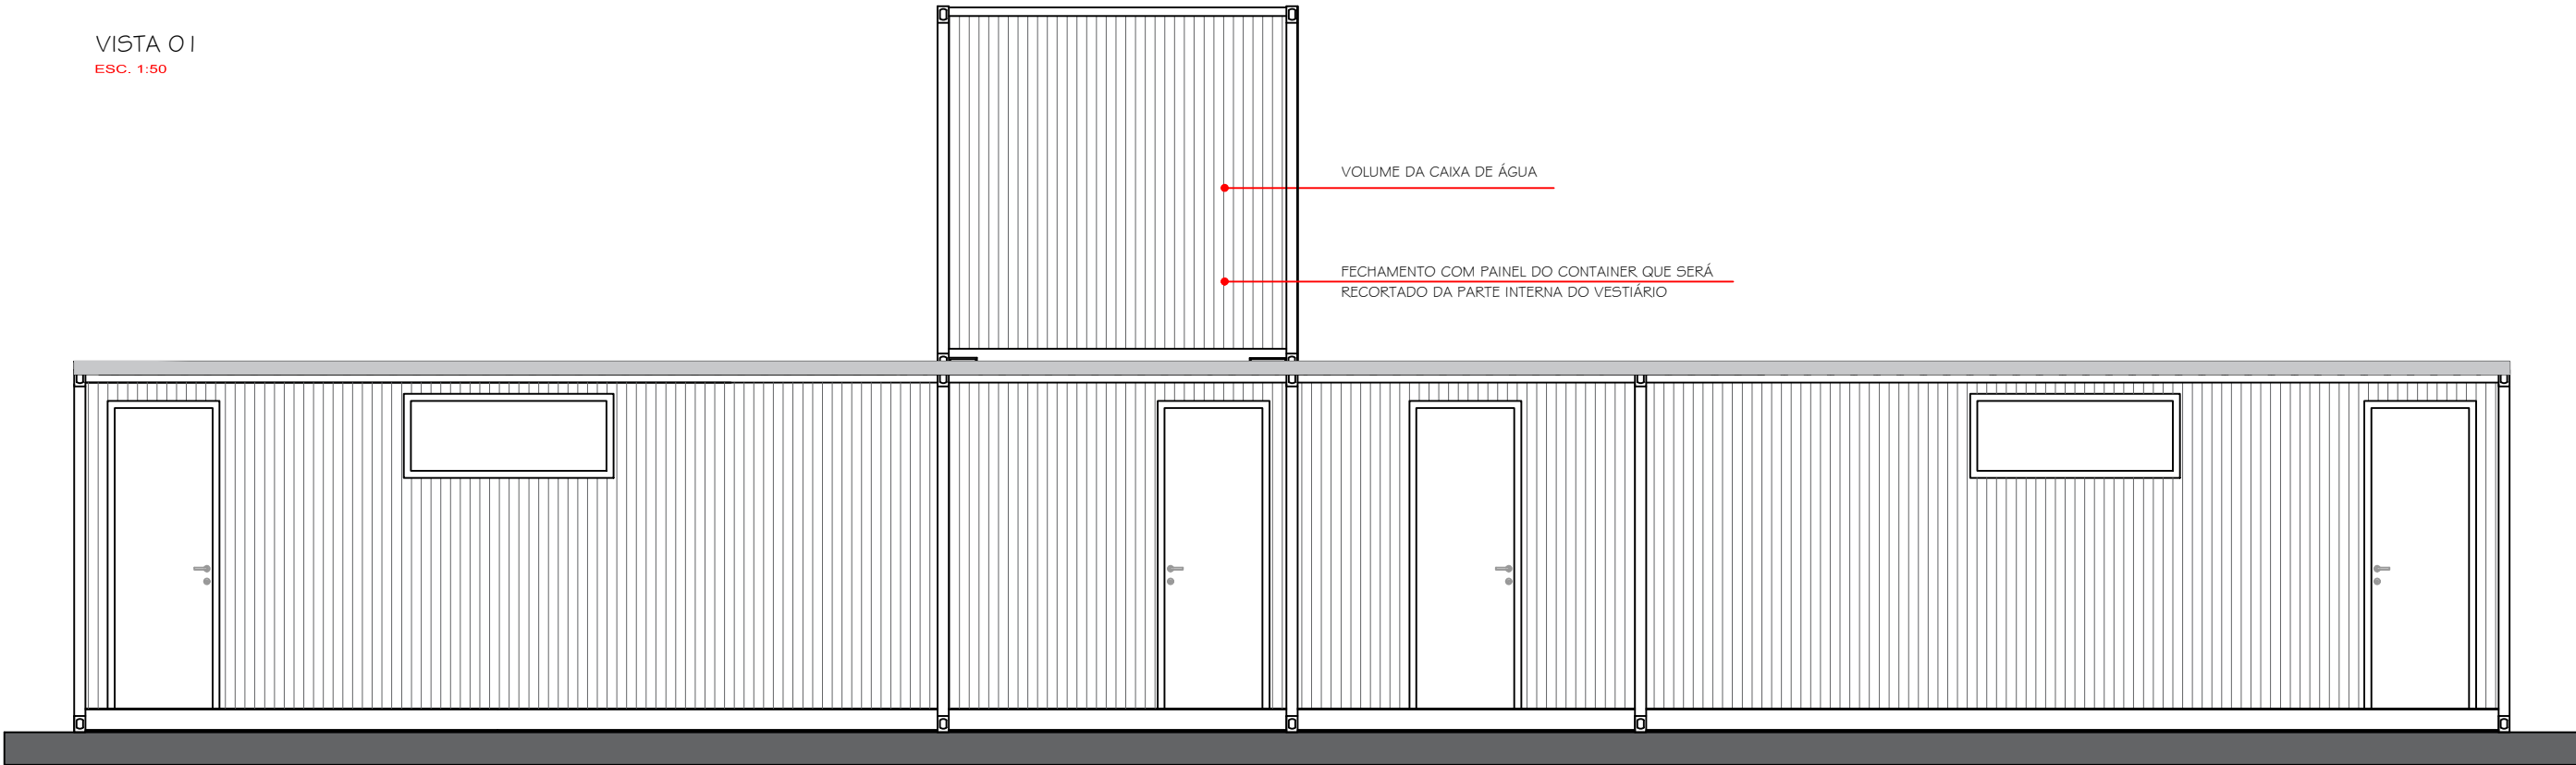


VISTA 02
ESC. 1:50


PREFEITURA MUNICIPAL DE ITAPEMA			
PROJETO			
CAMPO FUTEBOL - SERTÃO DO TROMBUDO			
PROPRIETÁRIO			DATA
PREFEITURA MUNICIPAL DE ITAPEMA			08/04/2024
AUTOR(ES) DO PROJETO			03/08
ANA MARIA MOTTER - CAU A39185-9			
ESC. DO DESENHO	ESC. DE PLOTAGEM	REVISÃO	
-	-	-	

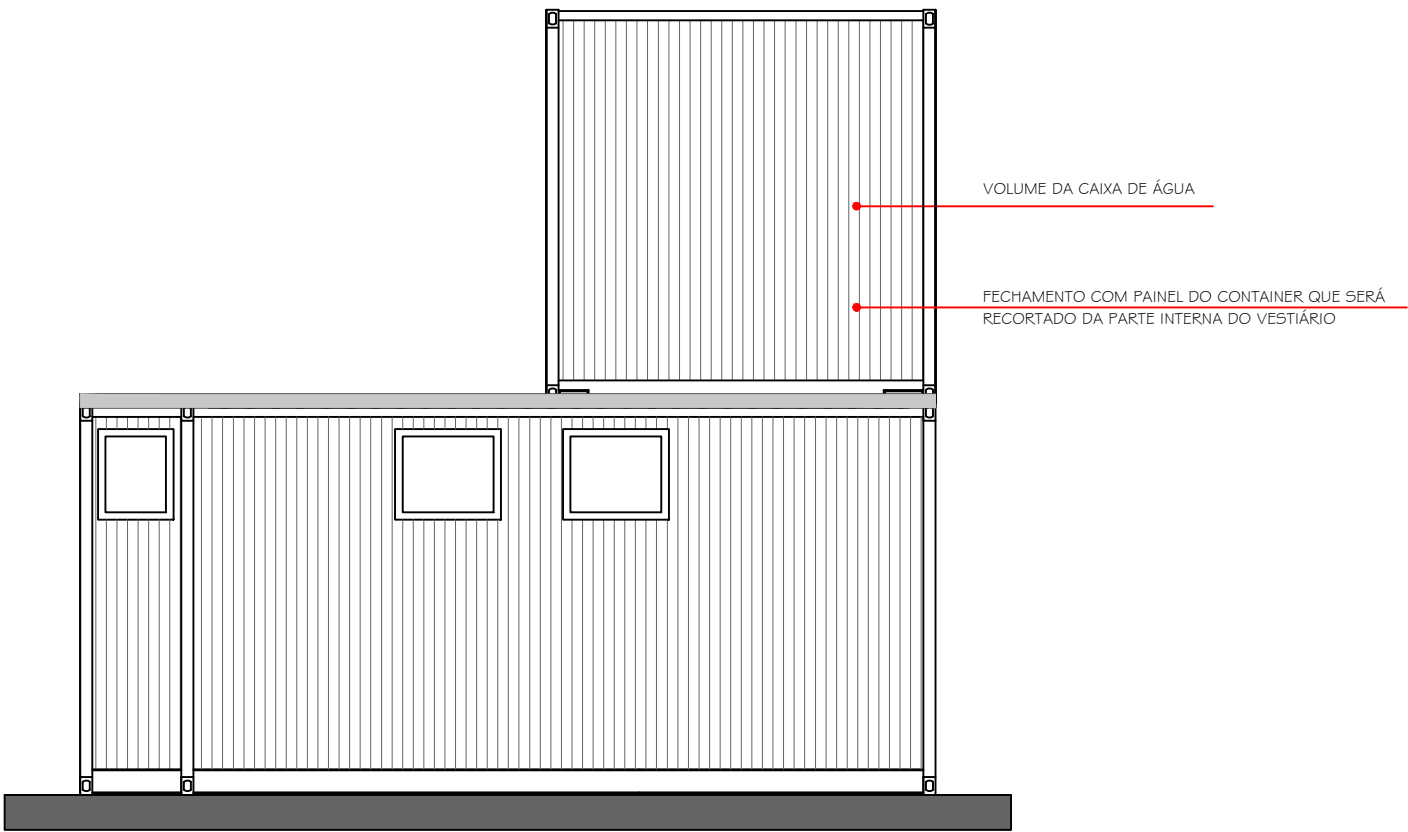

VISTA 03
ESC. 1:50

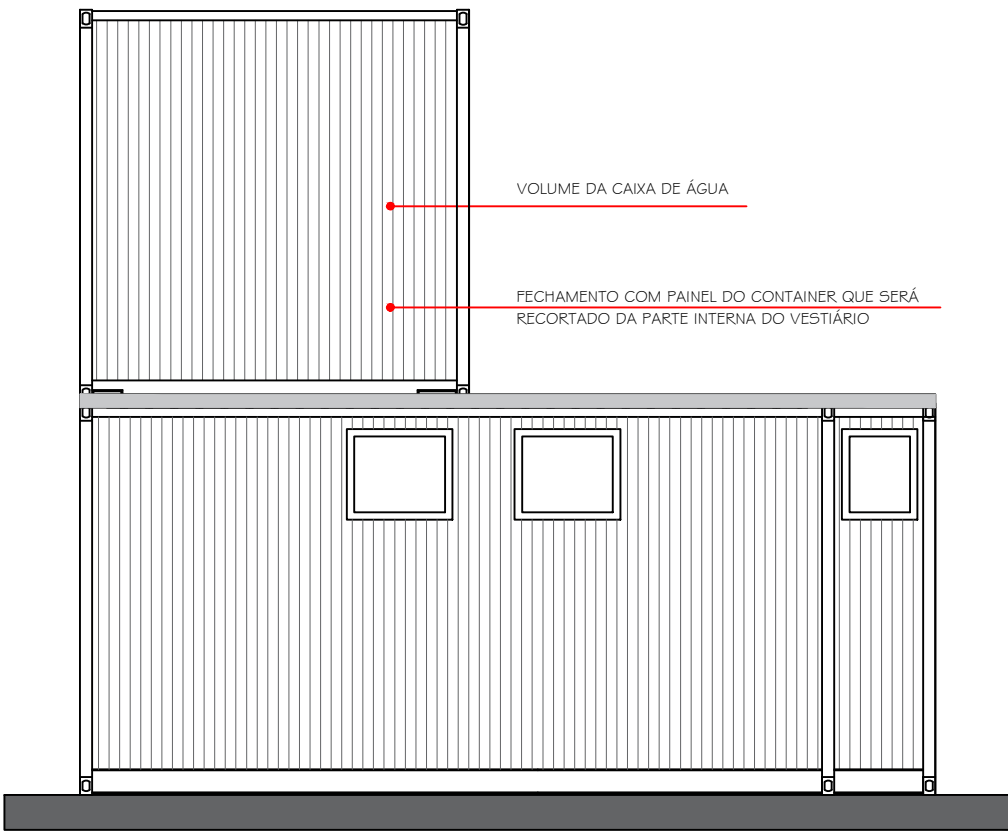


VISTA 04
ESC. 1:50

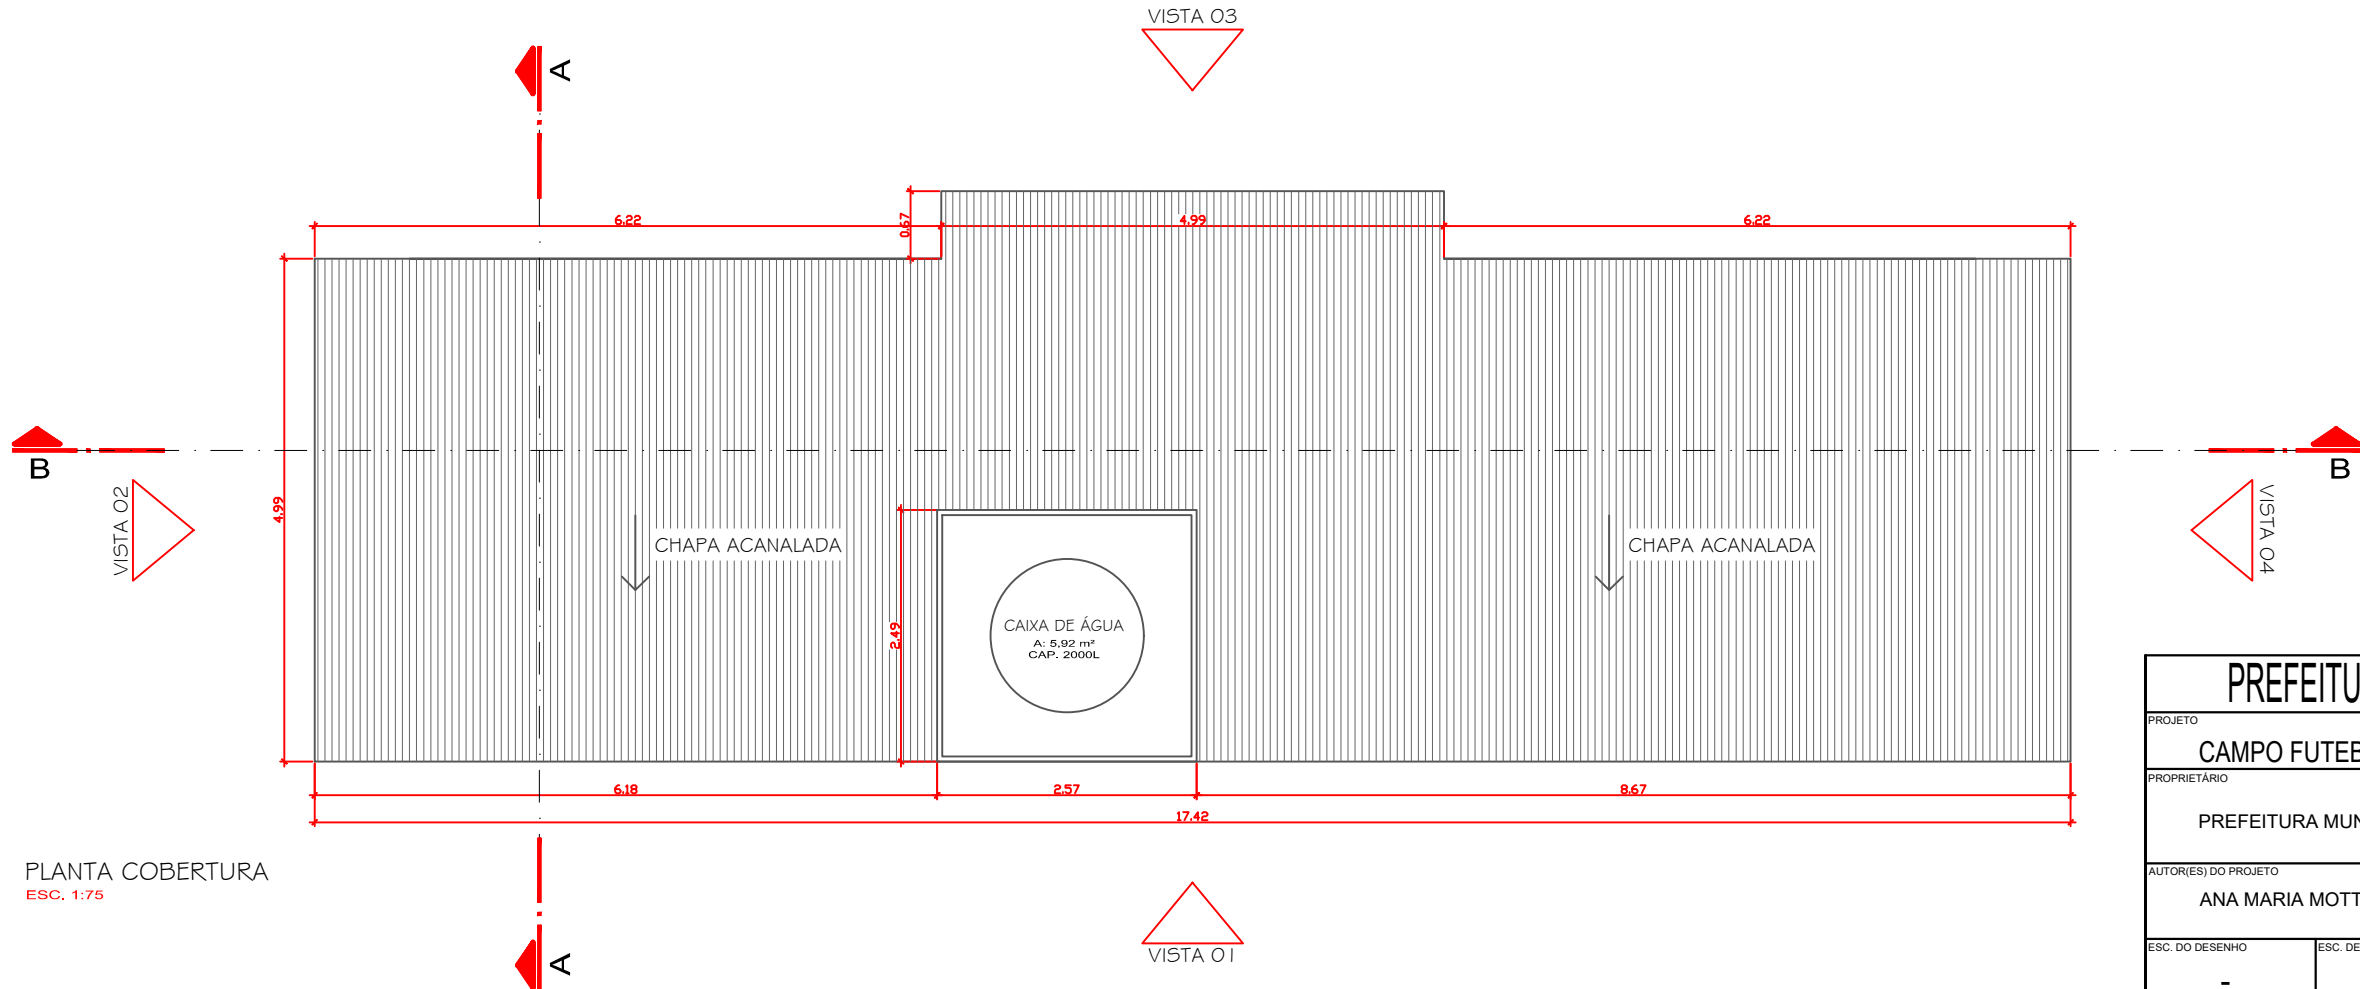


PLANTA COBERTURA
ESC. 1:75

PREFEITURA MUNICIPAL DE ITAPEMA			
PROJETO			
CAMPO FUTEBOL - SERTÃO DO TROMBUDO			
PROPRIETÁRIO			DATA
PREFEITURA MUNICIPAL DE ITAPEMA			08/04/2024
AUTOR(ES) DO PROJETO			04/08
ANA MARIA MOTTER - CAU A39185-9			
ESC. DO DESENHO	ESC. DE PLOTAGEM	REVISÃO	
-	-	-	

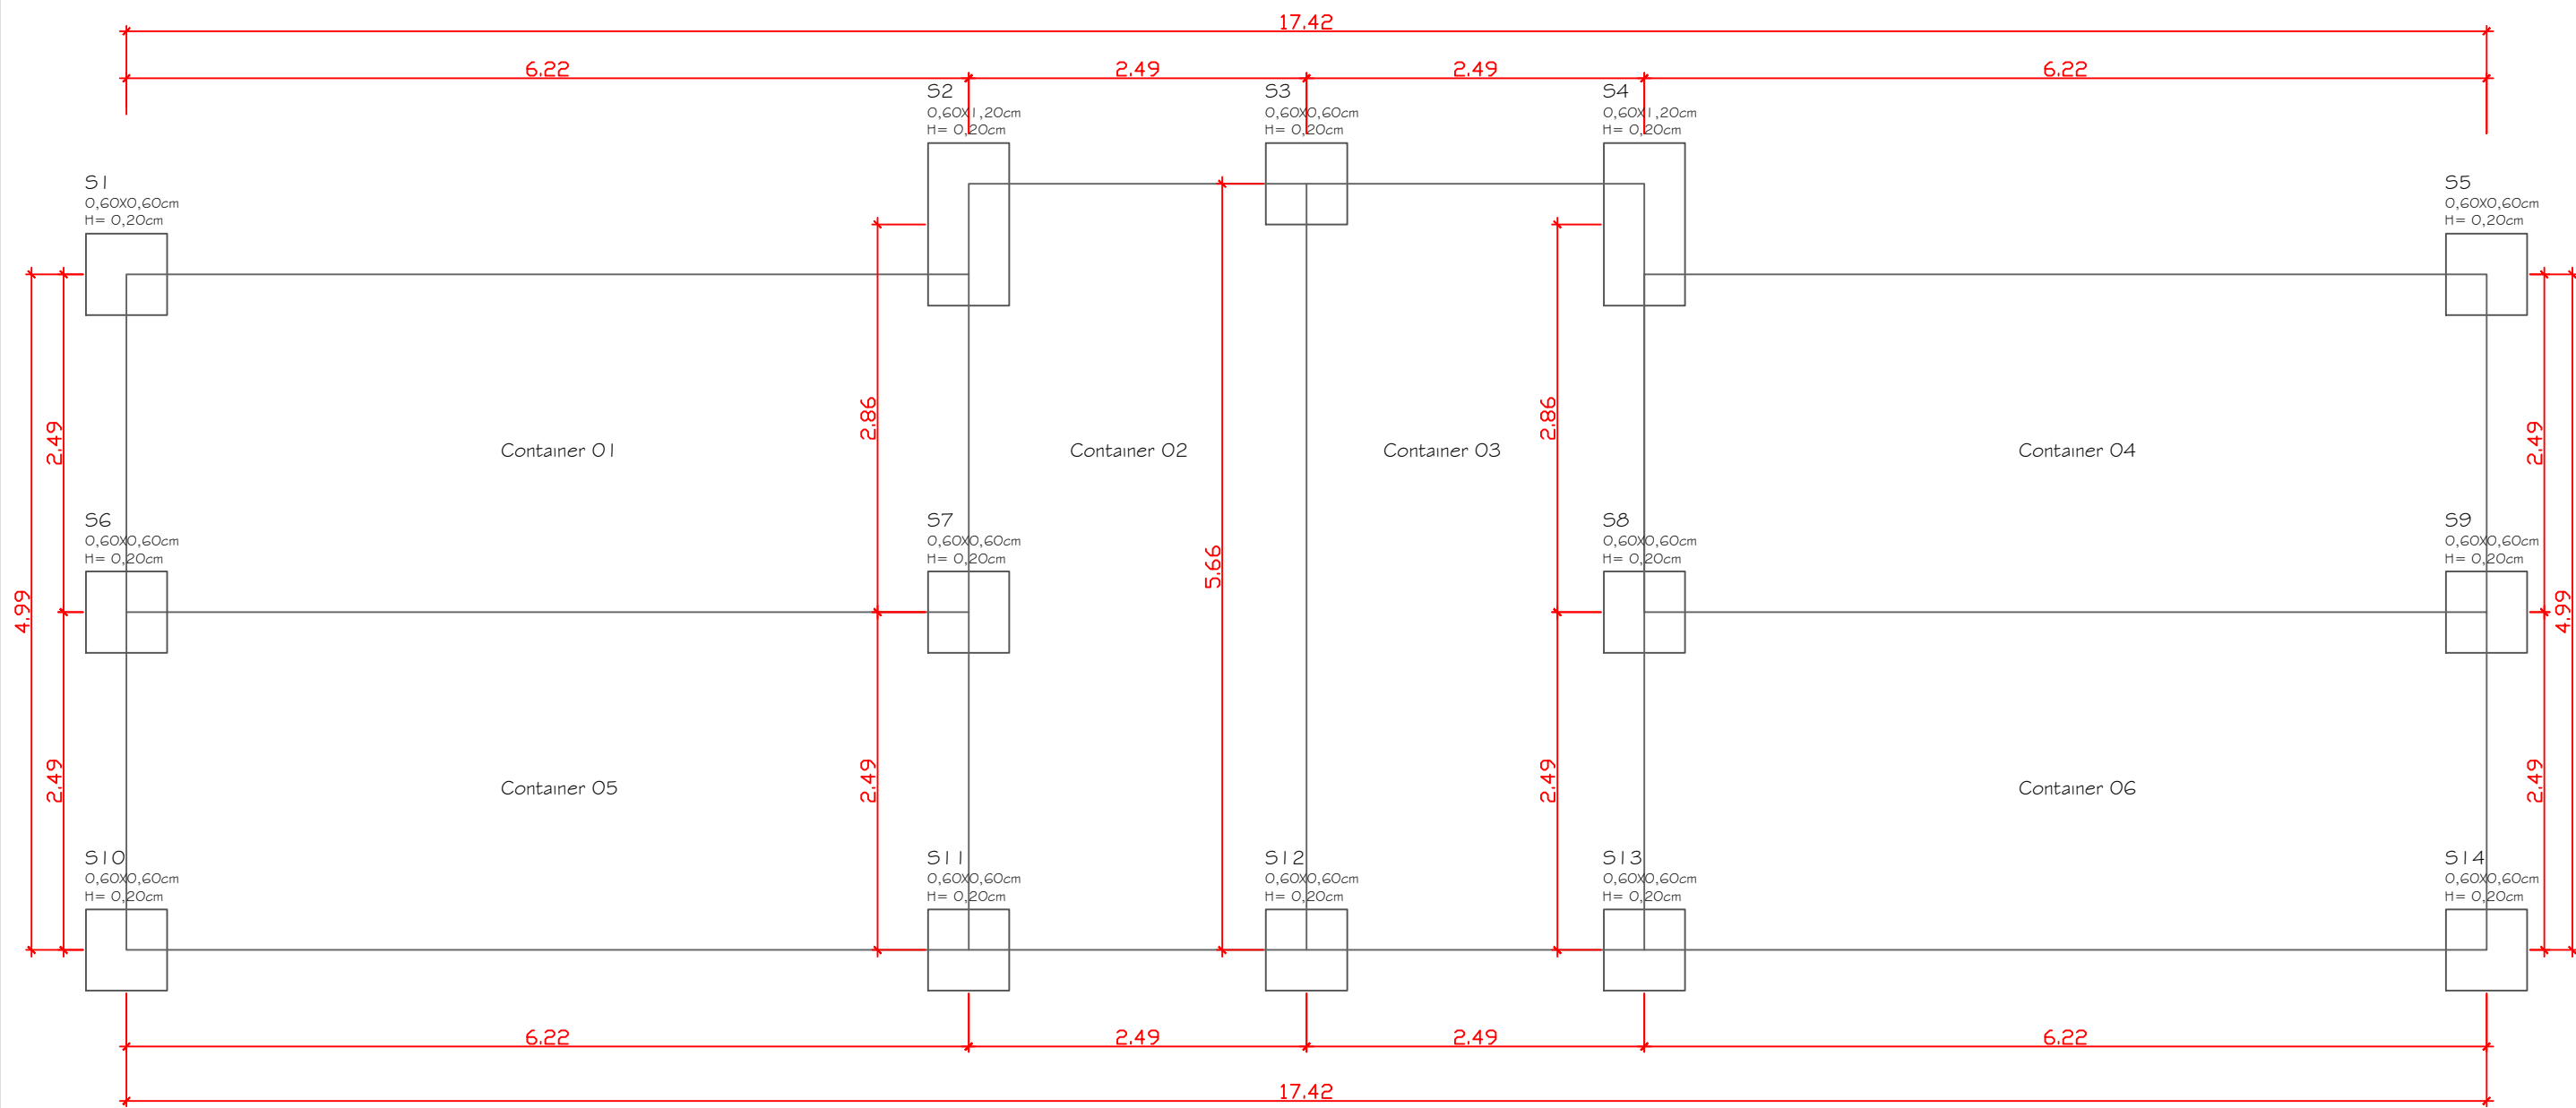


PLANTA BAIXA - FUNDAÇÃO CONTAINER
ESC. 1:50


PREFEITURA MUNICIPAL DE ITAPEMA			
PROJETO			
CAMPO FUTEBOL - SERTÃO DO TROMBUDO			
PROPRIETÁRIO			DATA
PREFEITURA MUNICIPAL DE ITAPEMA			08/04/2024
AUTOR(ES) DO PROJETO			05/08
ANA MARIA MOTTER - CAU A39185-9			
ESC. DO DESENHO	ESC. DE PLOTAGEM	REVISÃO	
-	-	-	

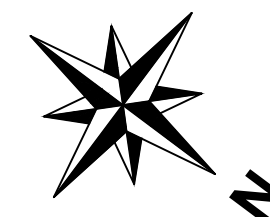

PREFEITURA MUNICIPAL DE ITAPEMA		
CAMPO FUTEBOL - SERTÃO DO TROMBUDO		
PROPRIETARIO	DATA	
PREFEITURA MUNICIPAL DE ITAPEMA	08/04/2024	
AUTOR(S) DO PROJETO		06/08
ANA MARIA MOTTER - CAU A3195-9		
ESC. DO DESENHO	ESC. DE PLOTAGEM	
-	-	-

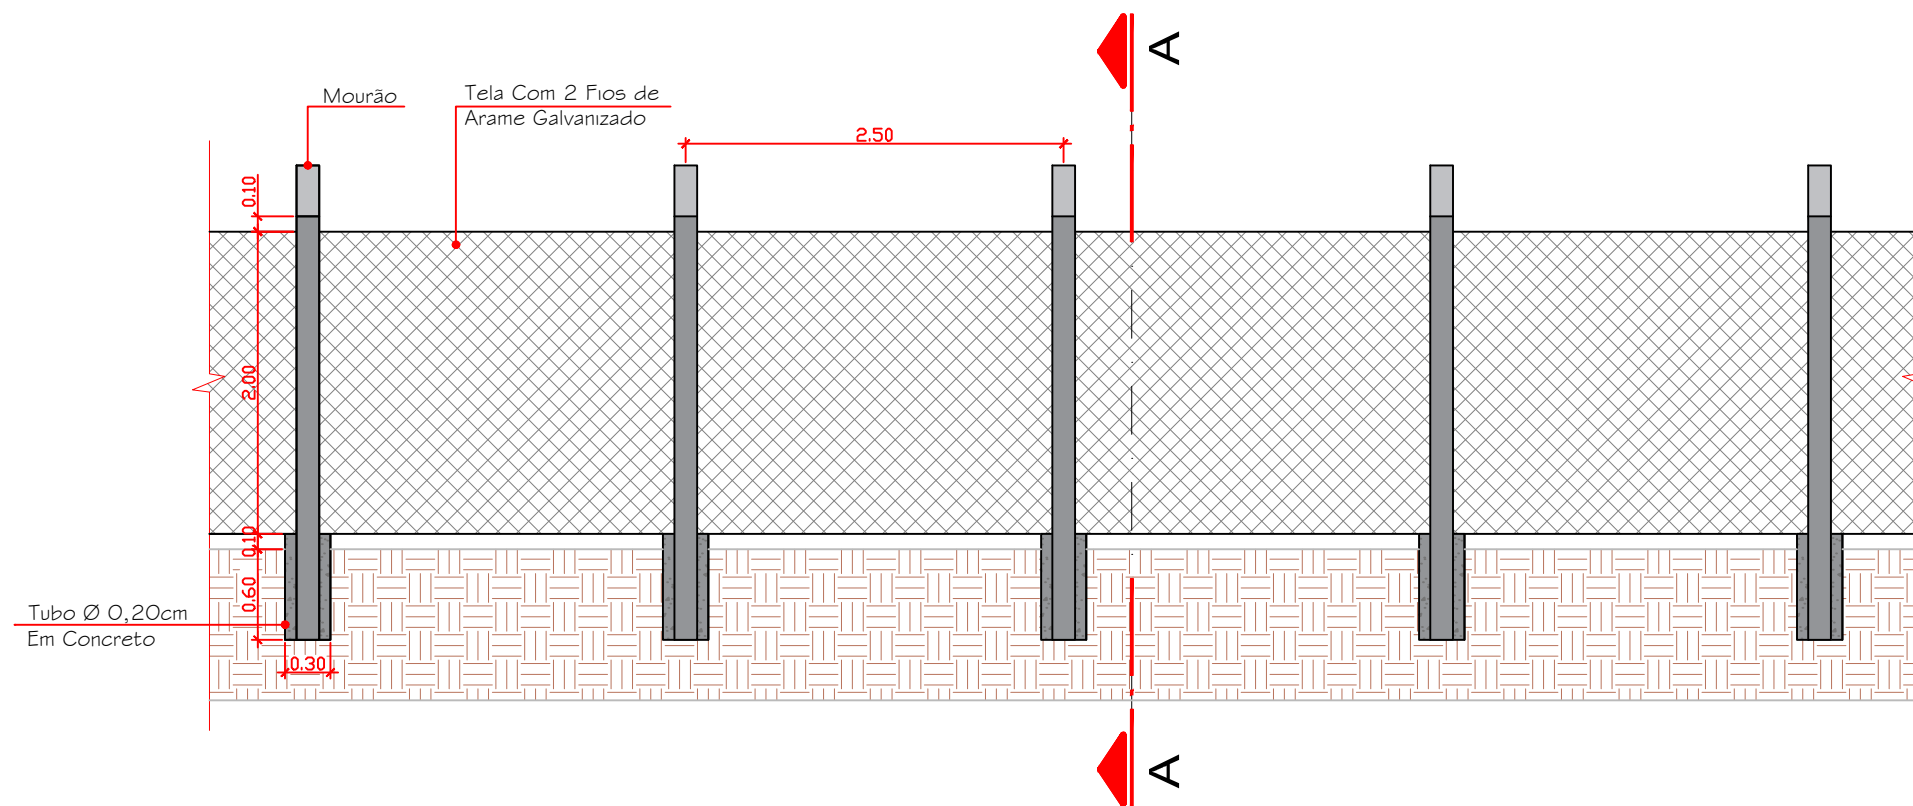


VISTA O I
ESC. 1:50

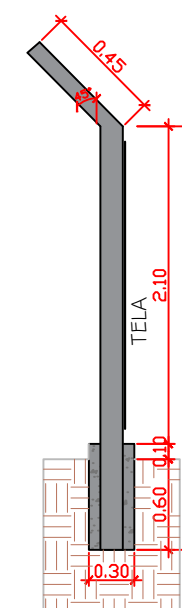


CORTE AA
ESC. 1:50


PREFEITURA MUNICIPAL DE ITAPEMA			
PROJETO			
CAMPO FUTEBOL - SERTÃO DO TROMBUDO			
PROPRIETÁRIO			DATA
PREFEITURA MUNICIPAL DE ITAPEMA			08/04/2024
AUTOR(ES) DO PROJETO			07/08
ANA MARIA MOTTER - CAU A39185-9			
ESC. DO DESENHO	ESC. DE PLOTAGEM	REVISÃO	
-	-	-	

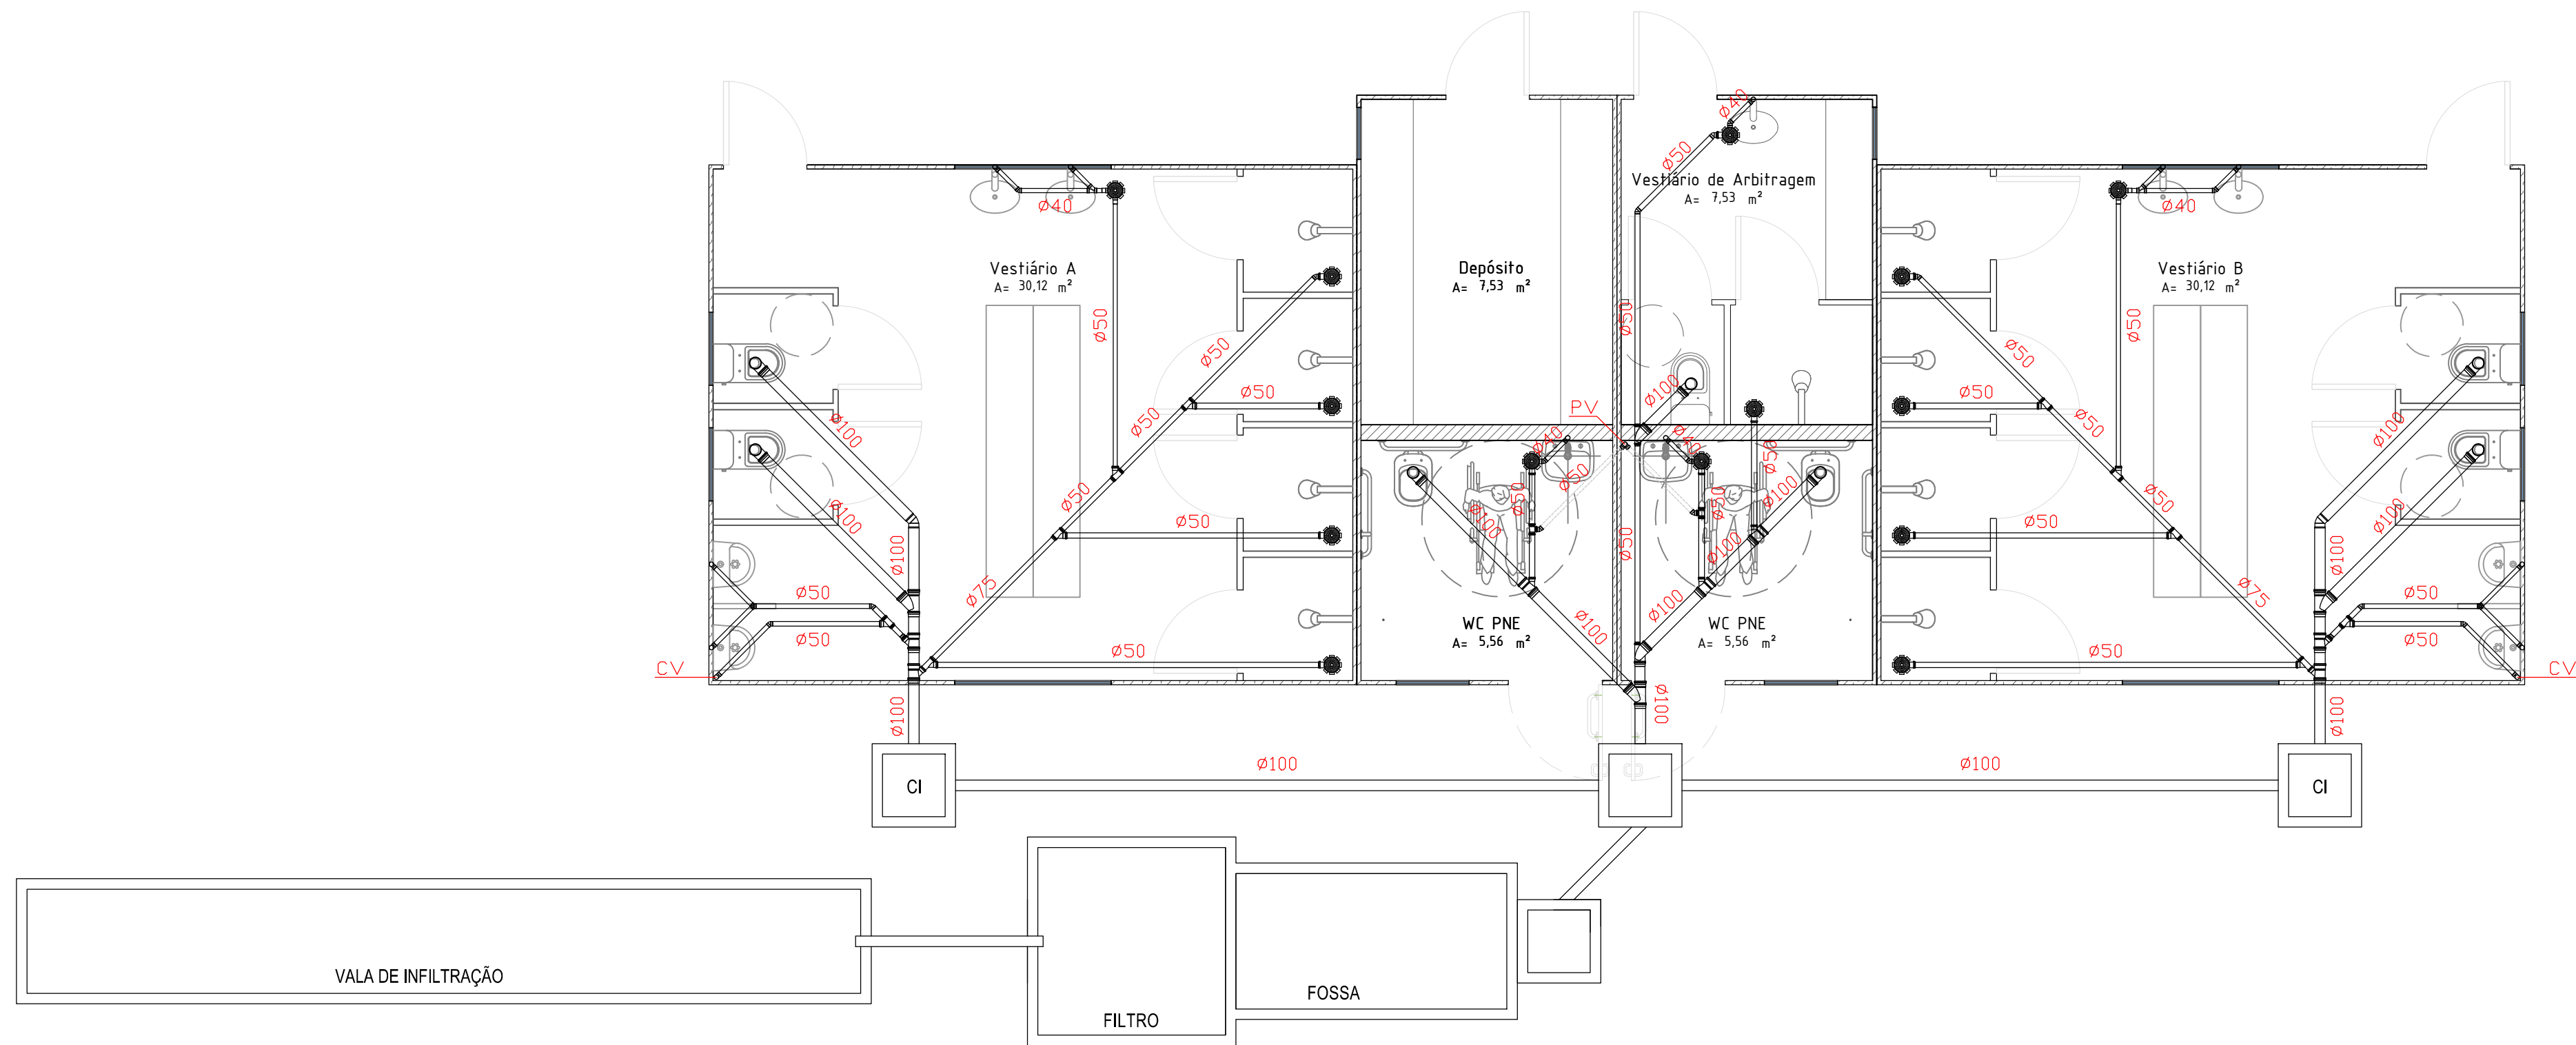

PLANTA HIDROSSANITÁRIA
ESC. 1:50

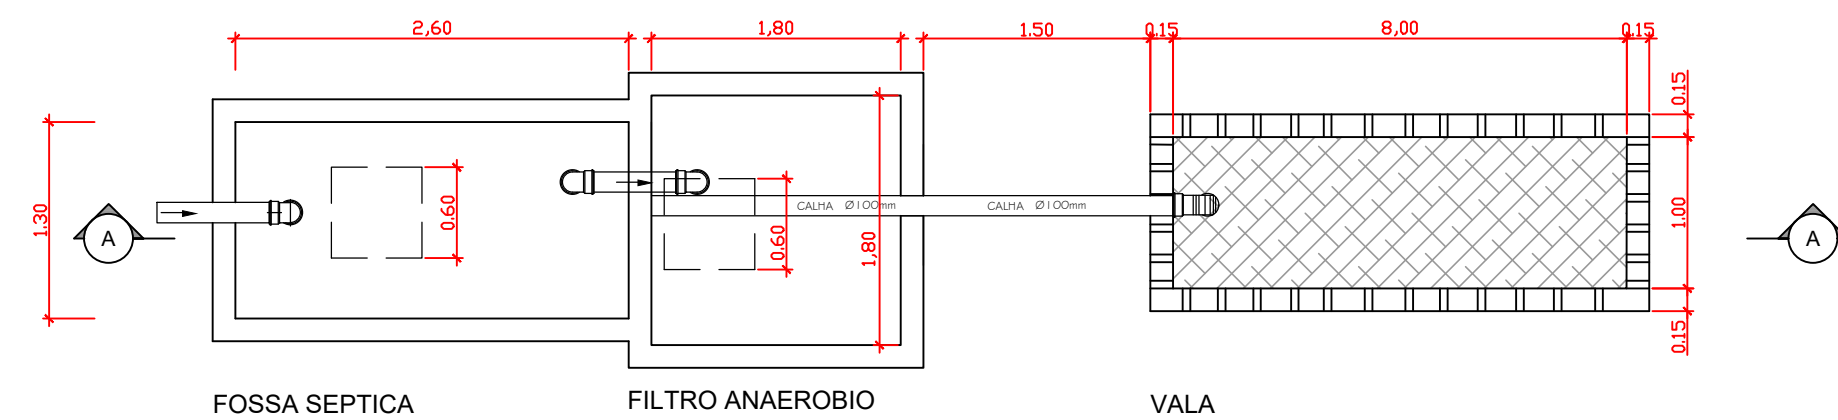

PLANTA BAIXA
S/ESC.

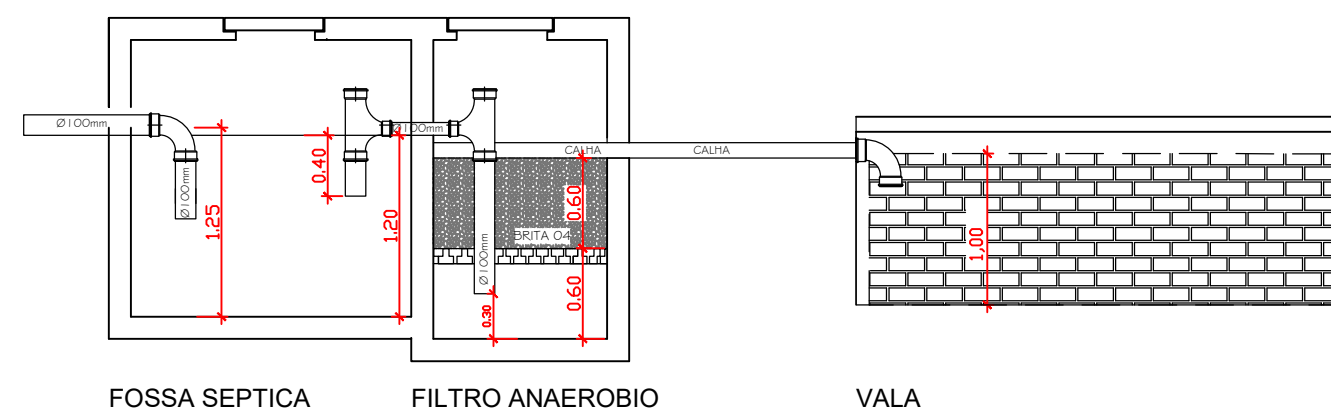

CORTE AA
S/ESC.

MEMORIAL DE CÁLCULO	
DADOS VESTIÁRIO	FILTRO ANAERÓBIO
N= 50 pessoas C= 50 L/hab. dia T= 0,92 dia K= 65 Lf= 0,20 l/pessoa dia Ci= 90 l/m2 dia	V= 1,6NCT V= 1,6(50x50x0,92) V= 3,680 DIMENÇÕES ADOTADAS Compr.=1,80m Larg.=1,80m H.útil=1,20m V adotado= 3888 litros
FOSSA SÉPTICA	VALA DE INFILTRAÇÃO
V= 1000 + N(CT + KLf) V = 1000+50(50x0,92 + 65x0,20) V= 3950 litros DIMENÇÕES ADOTADAS Compr.=1,30m Larg.=2,60m H.útil=1,20m V adotado= 4056 litros	A= (NC/Ci) A= 50x50 A=27,00 m² 90 DIMENÇÕES ADOTADAS Compr.= 8,00m Larg.=1,00m H.útil=1,00m A adotado= 28,00m²

PREFEITURA MUNICIPAL DE ITAPEMA			
PROJETO	CAMPO FUTEBOL - SERTÃO DO TROMBUDO		
PROPRIETÁRIO	PREFEITURA MUNICIPAL DE ITAPEMA	DATA	08/04/2024
AUTORES DO PROJETO	ANA MARIA MOTTER - CAU A39185-9		
ESQ. DO DESENHO	ESQ. DE PLOTAGEM	REVISÃO	08/08
-	-	-	