
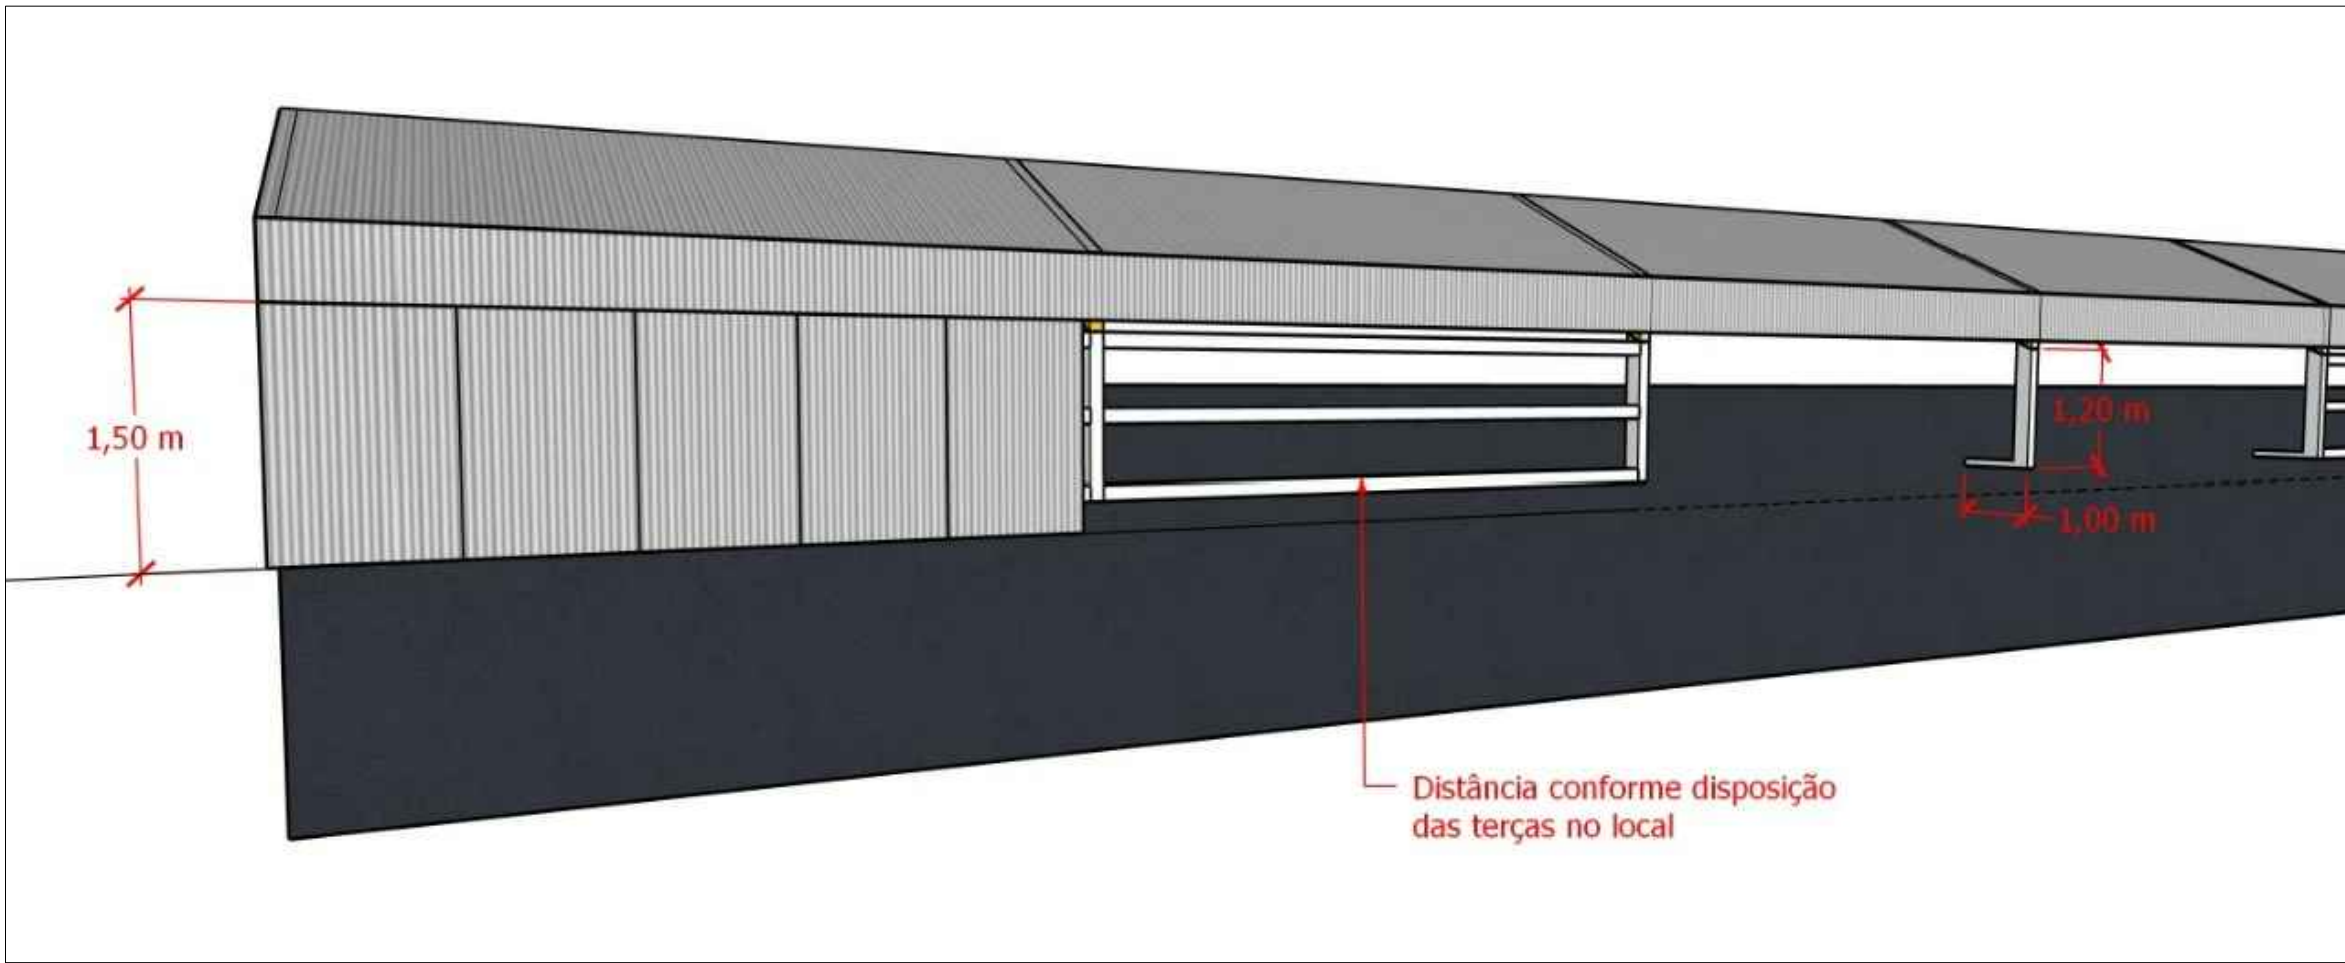
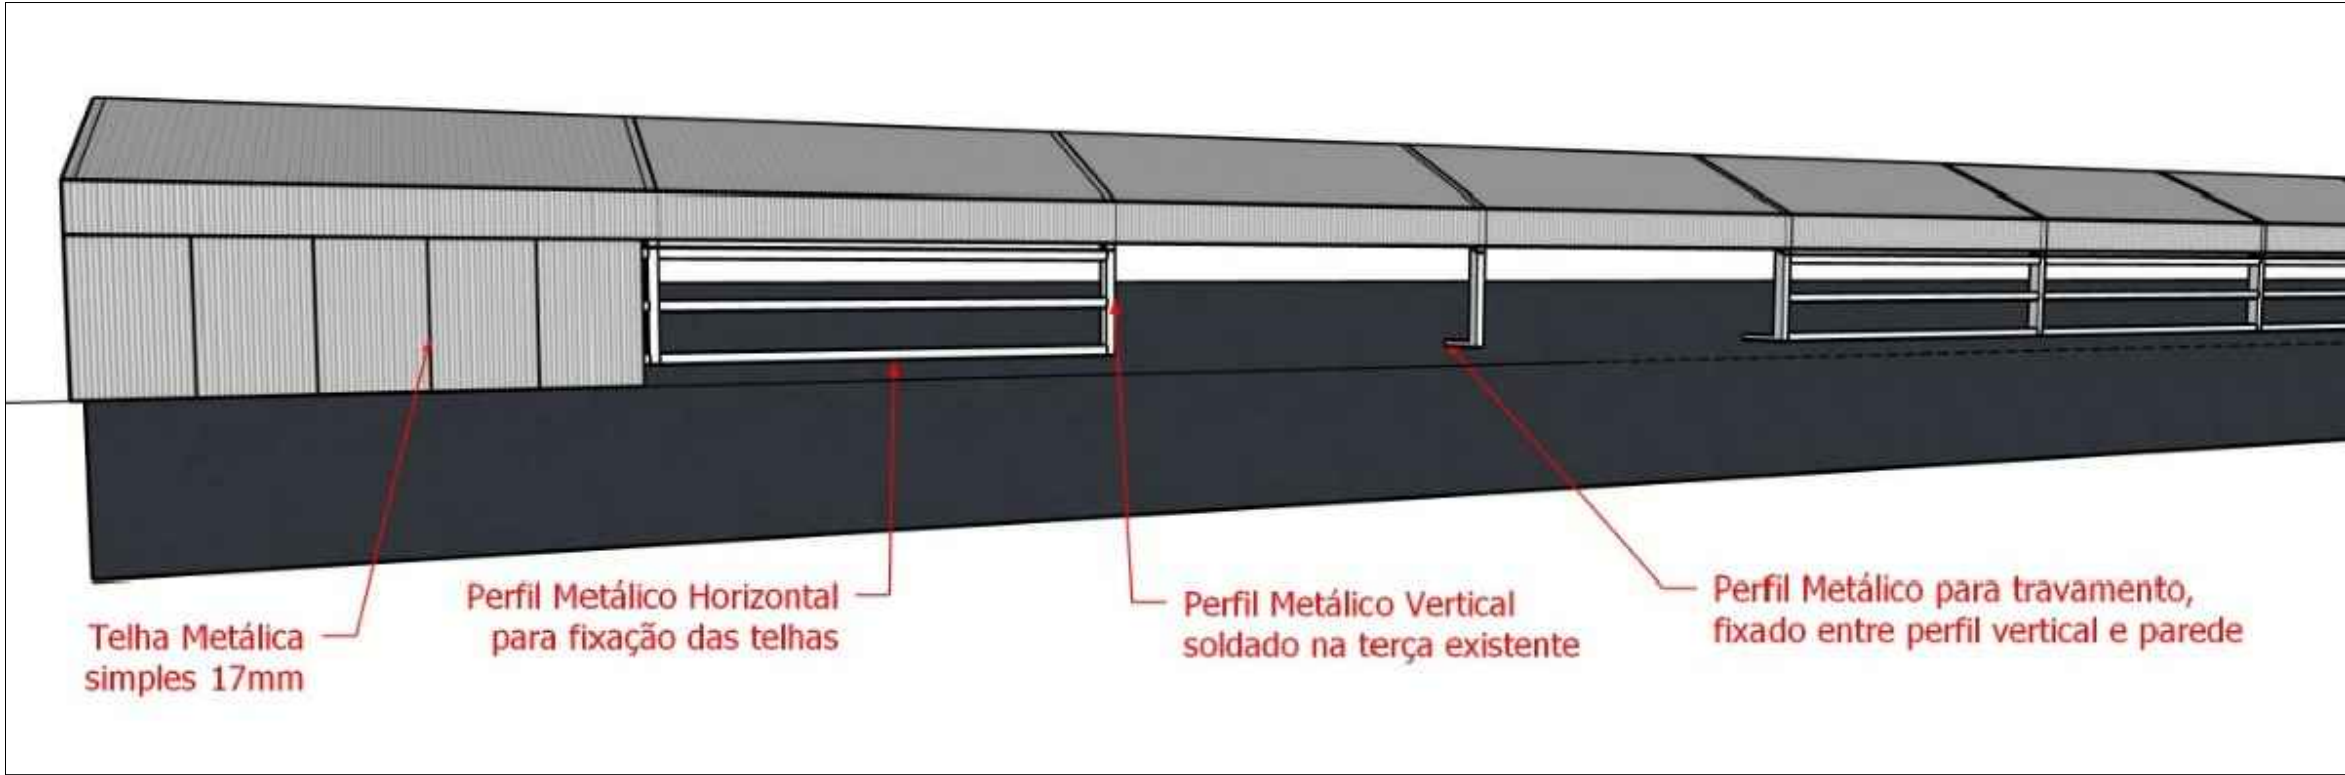


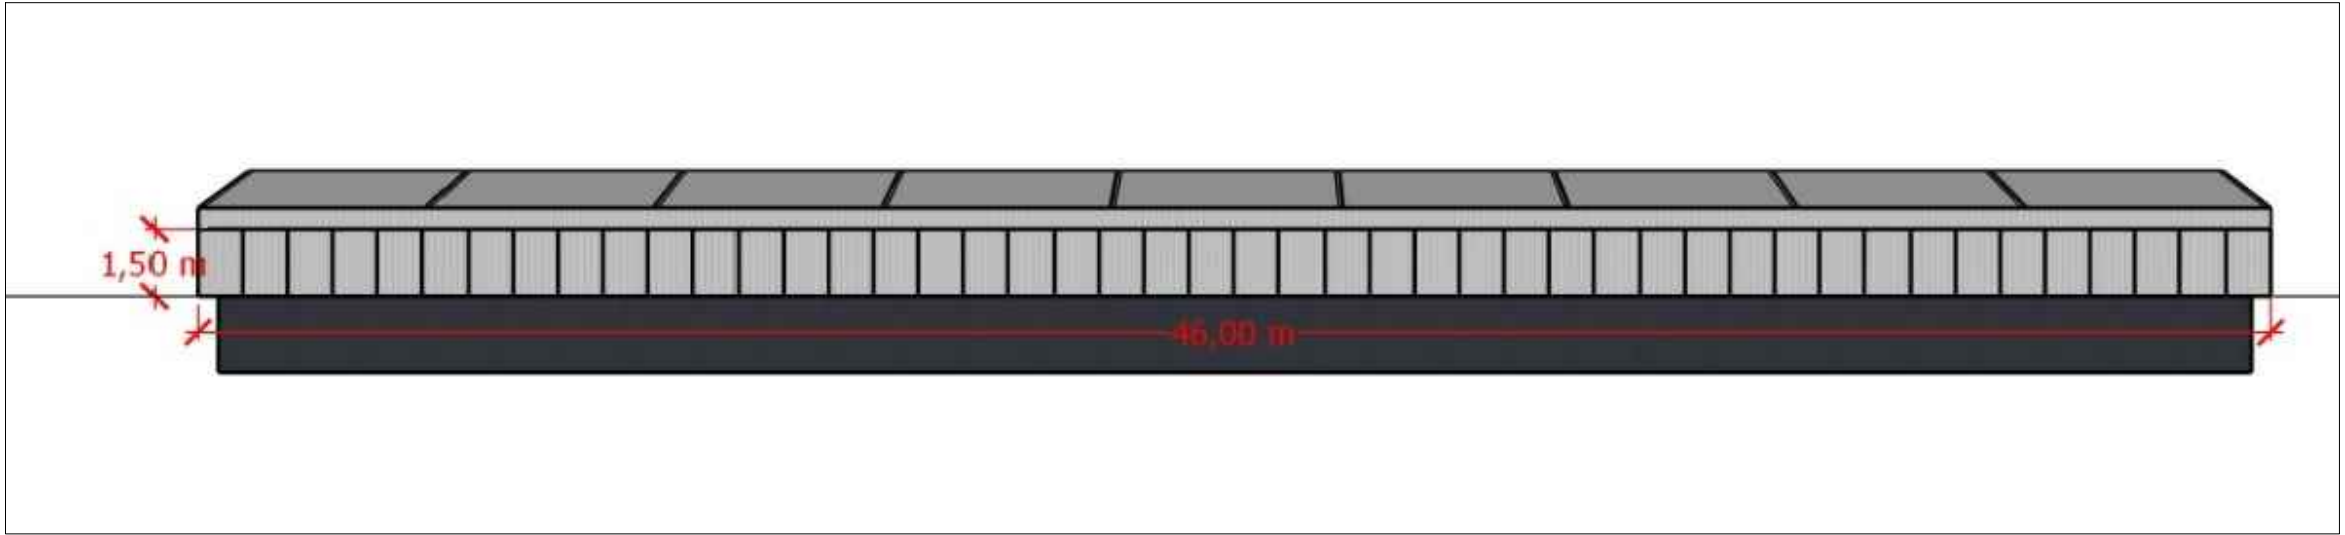

ESQUEMA DO FECHAMENTO DOS VÃOS LATERAIS DO GINÁSIO
SEM ESCALA



IMAGEM DA FACHADA LESTE DO GINÁSIO
INDICAÇÃO DO VÃO QUE DEVERÁ SER FECHADO

PREFEITURA MUNICIPAL DE ITAPEMA			
SECRETARIA DE PLANEJAMENTO URBANO			
PROJETO			
REFORMA COBERTURA DO GINÁSIO VICTOR JOSÉ DE CARVALHO			
LOCAL			
RUA ANESTOR MANOEL DO NASCIMENTO BAIRRO VÁRZEA - ITAPEMA/SC			
REFERÊNCIA			
PROJETO DE FECHAMENTO DOS VÃOS LATERAIS DO GINÁSIO			
PROPRIETÁRIO			DATA
PREFEITURA MUNICIPAL DE ITAPEMA			14/06/2024
AUTOR(ES) DO PROJETO			02/02
LUANA DE PAULA PRUDÊNCIO CAU A260471-0			
ESC. DO DESENHO		REVISÃO	
indicada		-	