
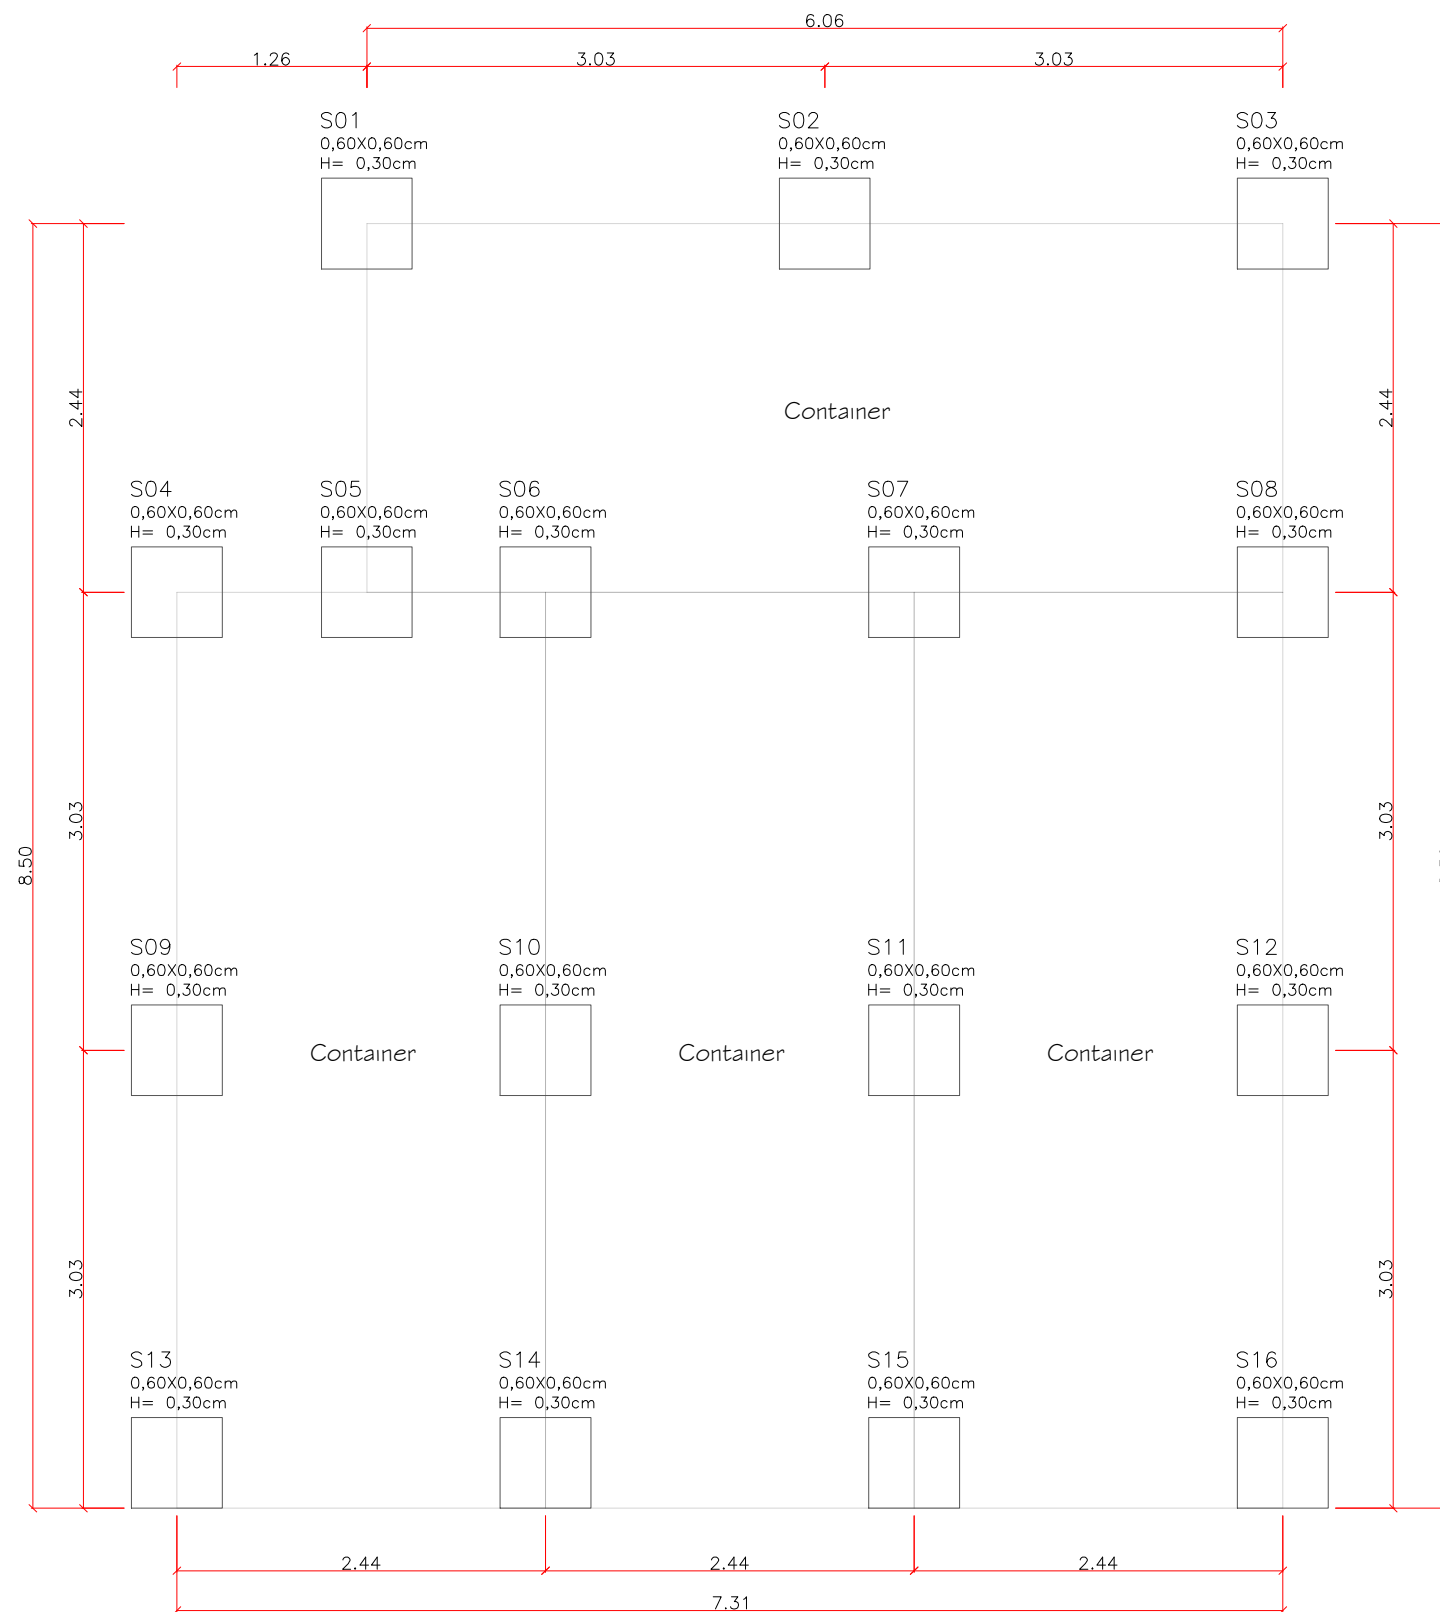


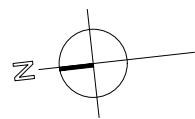

PLANTA BAIXA - FUNDAÇÃO CONTAINER
ESC.: 1/50

SECRETARIA DE PLANEJAMENTO URBANO

NOME/OBRA SECRETARIA DE GOVERNO DA PREFEITURA MUNICIPAL DE ITAPEMA		DATA 19/02/2025
ASSUNTO PLANTA BAIXA - FUNDAÇÃO CONTAINER	DESENHO ANA MARIA MOTTER - CAU A39185-9 ESTEVÃO SANTOS	ESCALA INDICADA
ENDEREÇO DA OBRA AV. NEREU RAMOS, 134, CENTRO - ITAPEMA - SC		FOLHA 03/03