



PLANTA BAIXA - PAISAGISMO
ESC.: 1/50

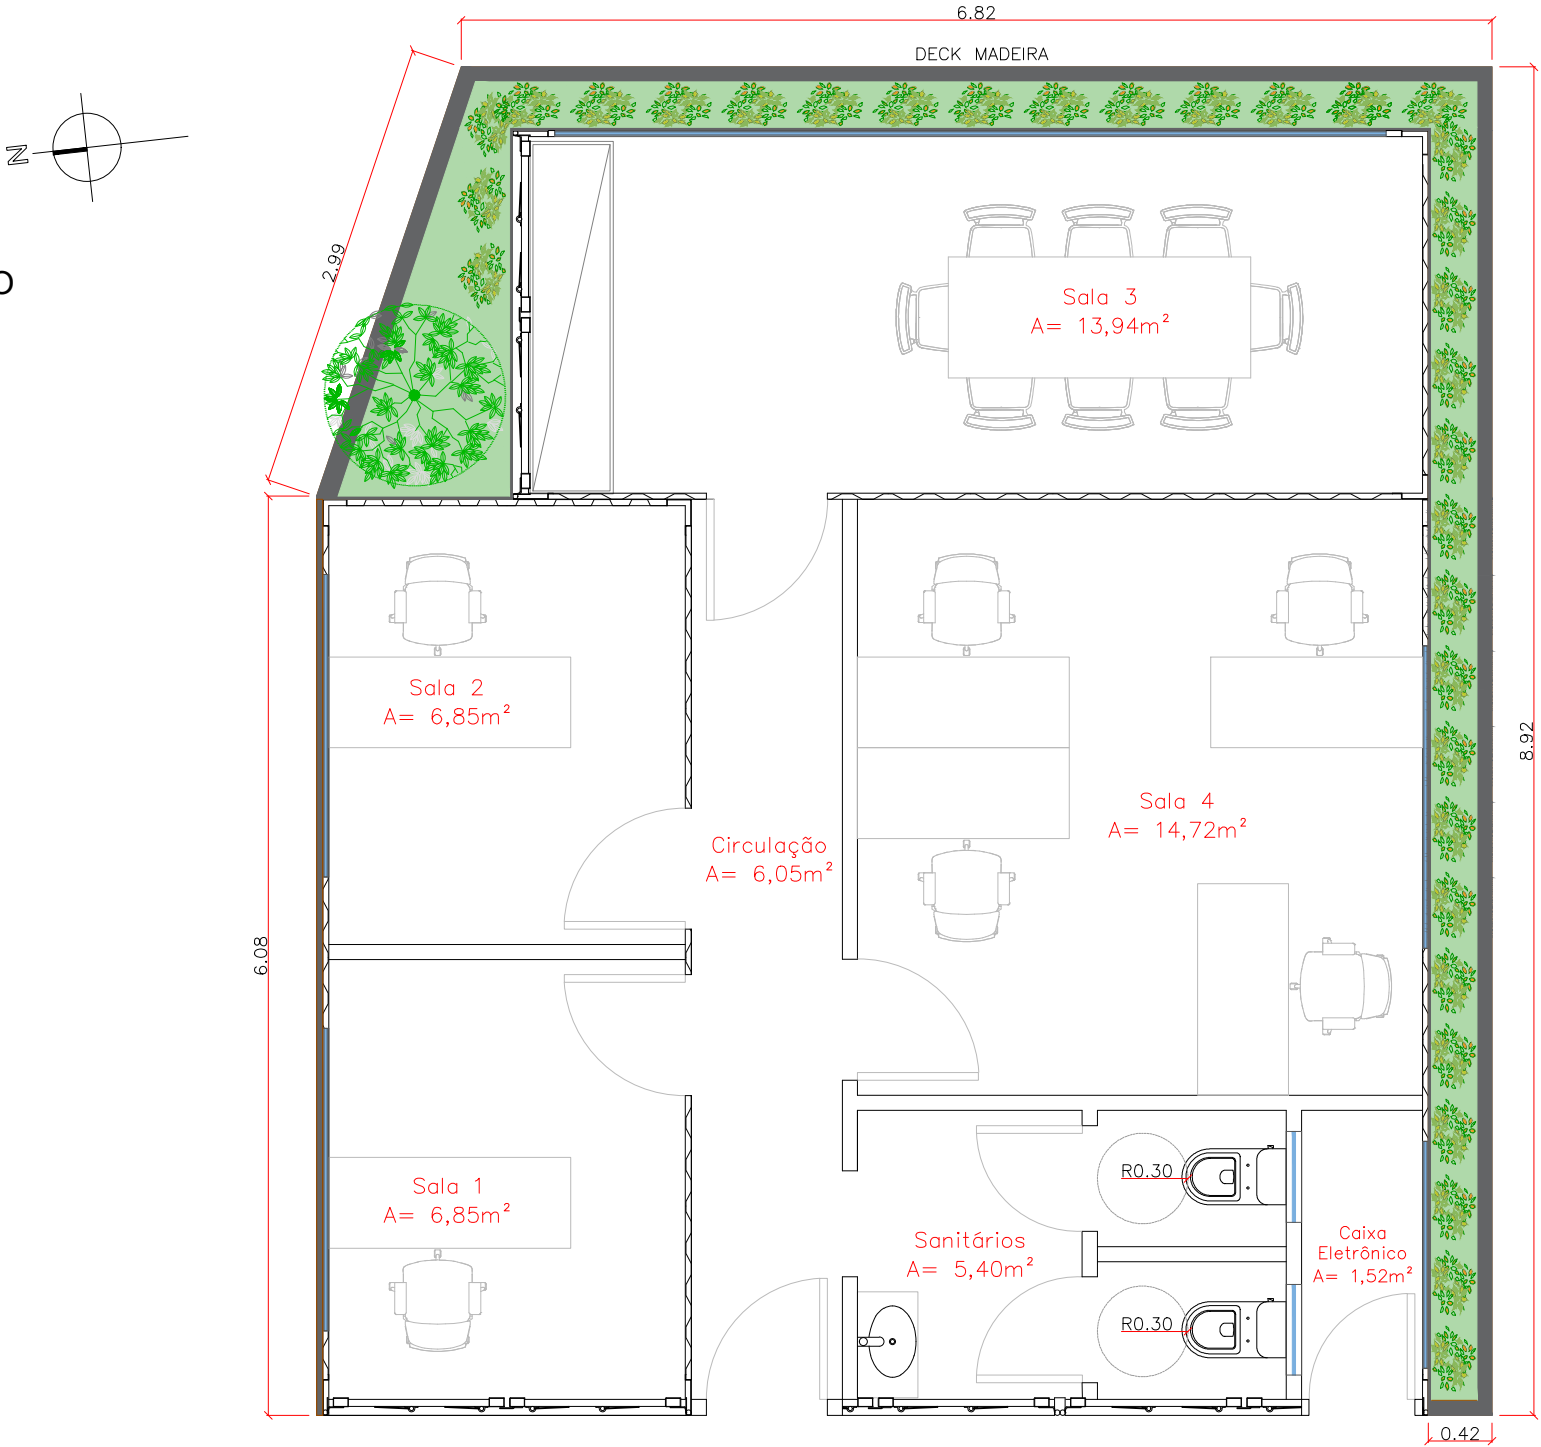

CORTA AA
ESC.: 1/75

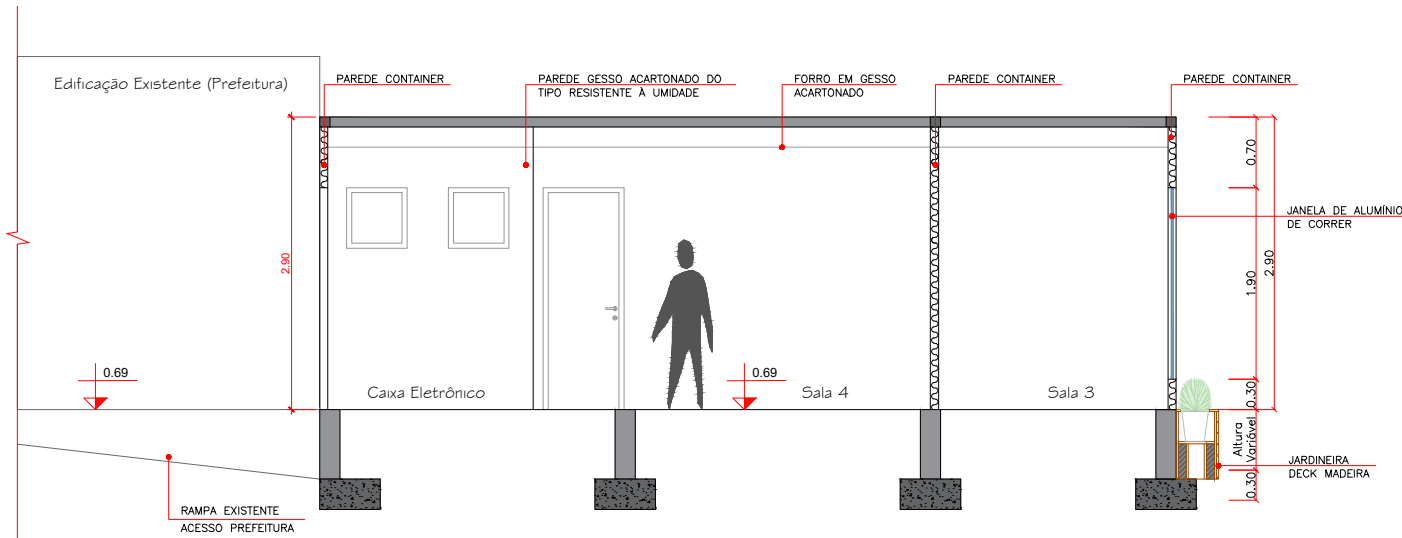

SECRETARIA DE PLANEJAMENTO URBANO

NOME/OBRA SECRETARIA DE GOVERNO DA PREFEITURA MUNICIPAL DE ITAPEMA		DATA 19/02/2025
ASSUNTO PLANTA BAIXA PAISAGISMO (DECK) CORTE AA	DESENHO ANA MARIA MOTTER - CAU A39185-9 ESTEVÃO SANTOS	ESCALA INDICADA
ENDEREÇO DA OBRA Av. NEREU RAMOS, 134, CENTRO - ITAPEMA - SC		FOLHA 02/03