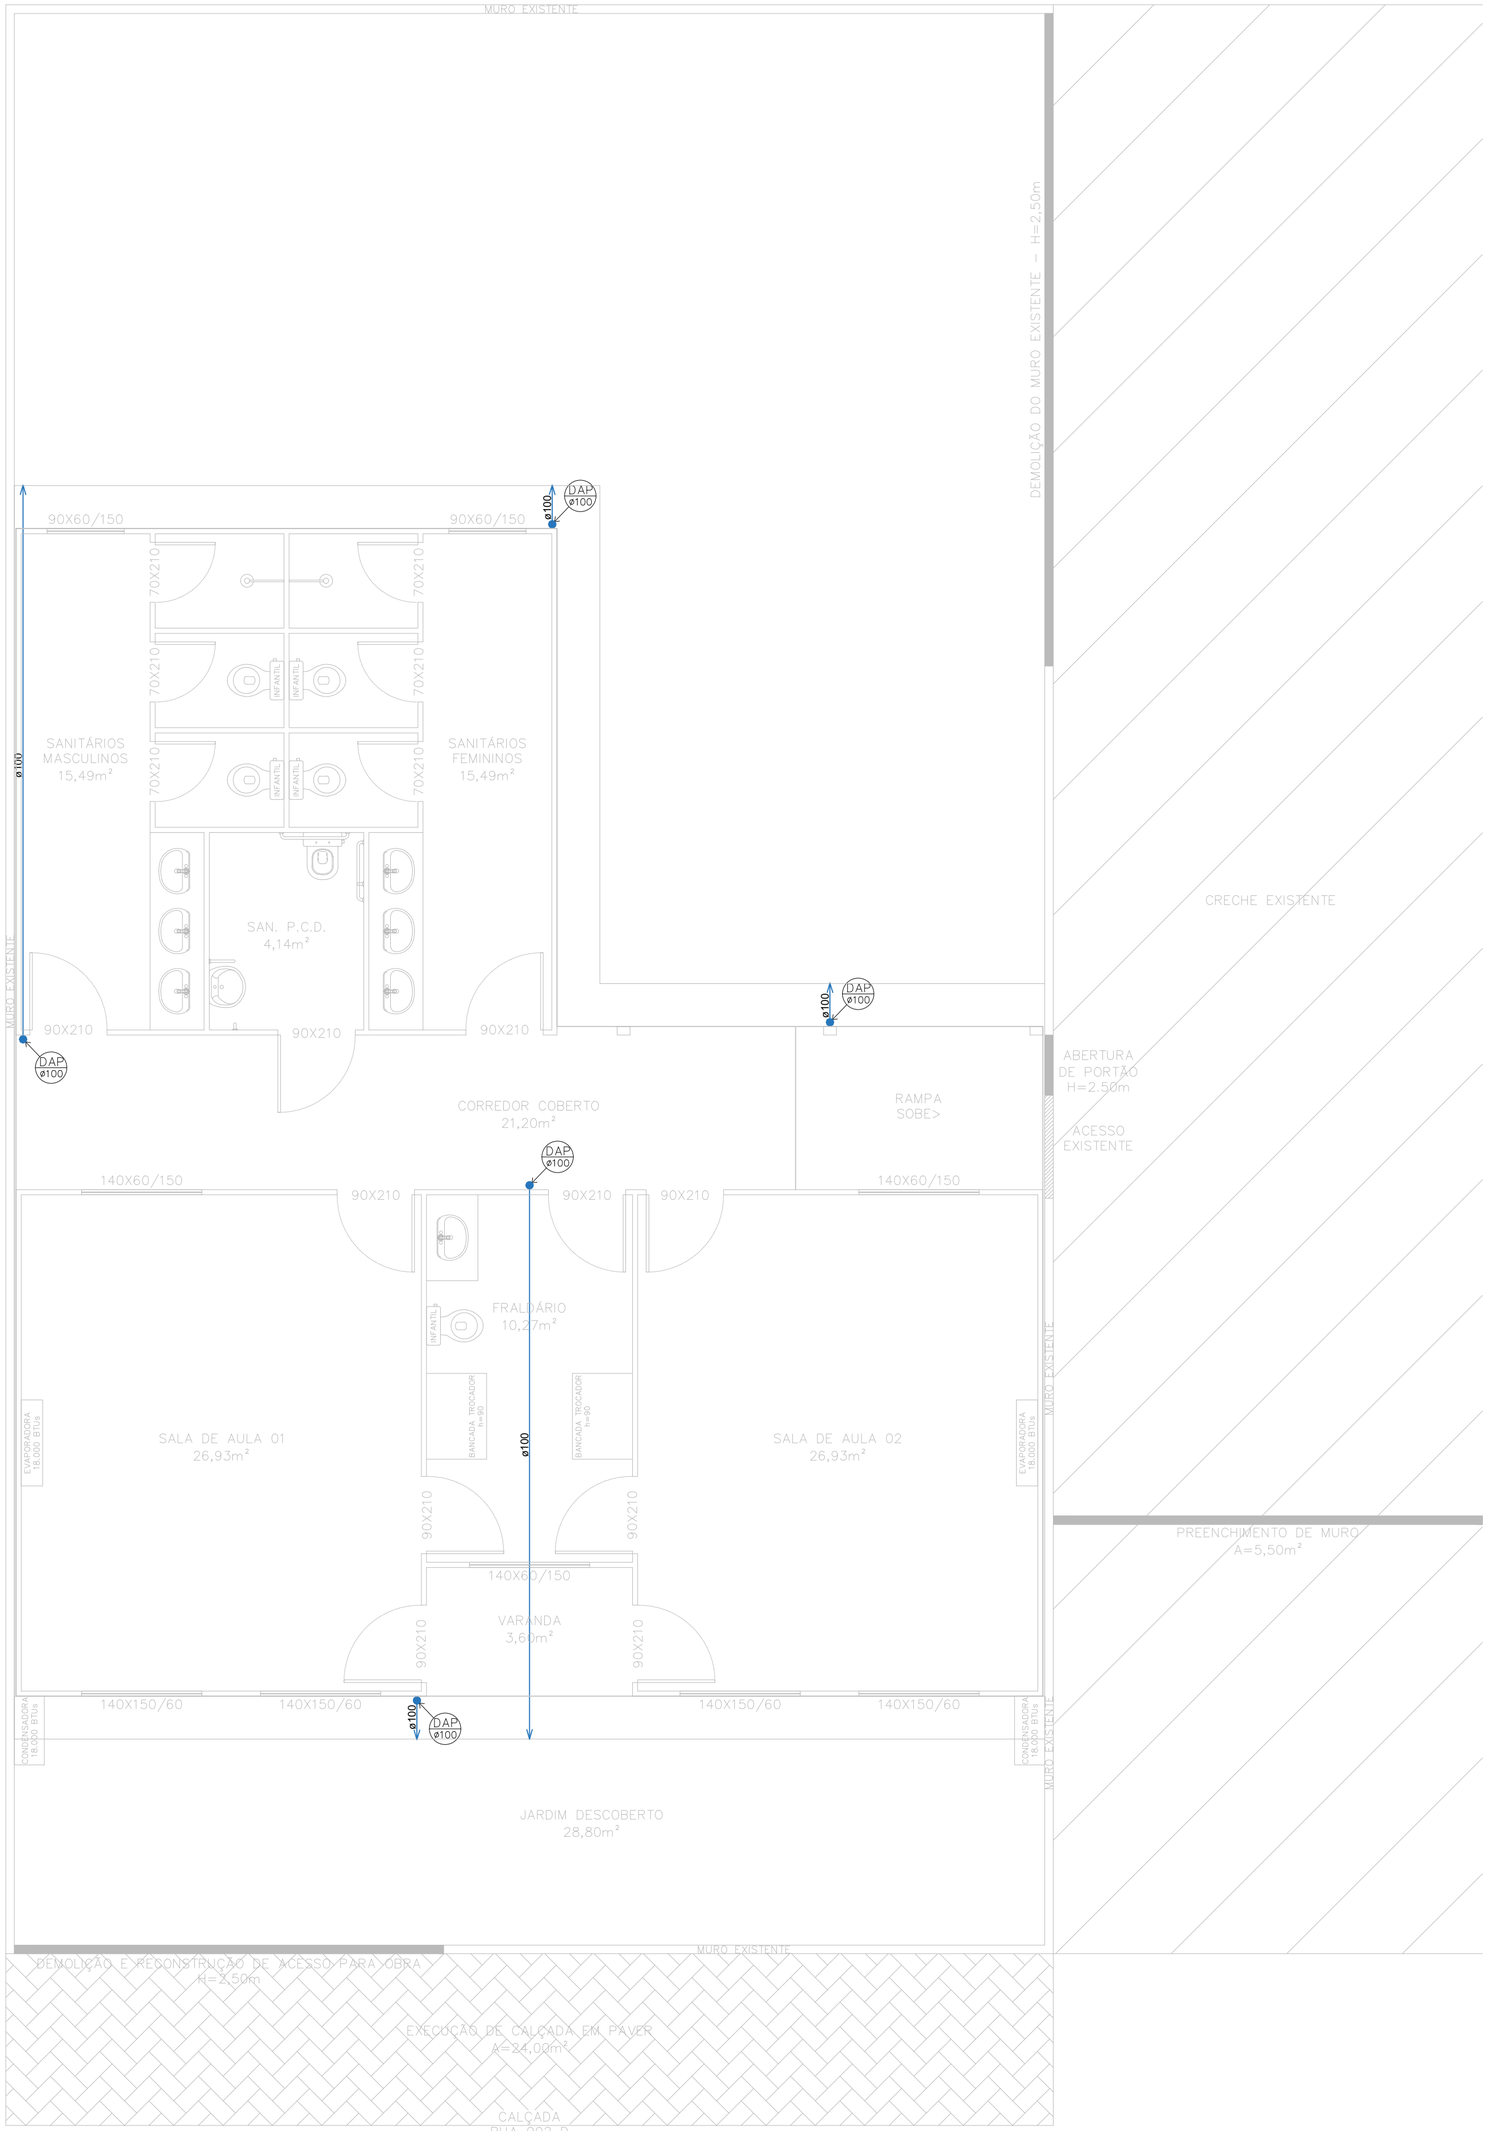



PROJETO PLUVIAL

itapema
Viva o futuro!

| | |
|---|---|
| OBRA: | CMEI ABELHINHA FELIZ I<br>RUA 902 D, 317 - ALTO SÃO BENTO - ITAPEMA/SC |
| PROJETO BASICO: | PROJETO ARQUITETÔNICO |
| REFERENCIA: | PLUVIAL |
| PROPRIETÁRIO | PREFEITURA MUNICIPAL DE ITAPEMA |
| RESPONSÁVEL TÉCNICO: | SABRINA VENTURELLI - CREA-SC 084546-4 |

CARLOS ALEXANDRE DE SOUZA RIBEIRO
Documento assinado digitalmente
gov.br SABRINA VENTURELLI
Data: 27/03/2026 13:55:11-0300
Verifique em https://validar.iti.gov.br

| DATA: | ESCALA: | AREA | PRANCHA |
|---|---|---|---|
| MARÇO - 2026 | 1/50 | 129,82m² | 01/01 |