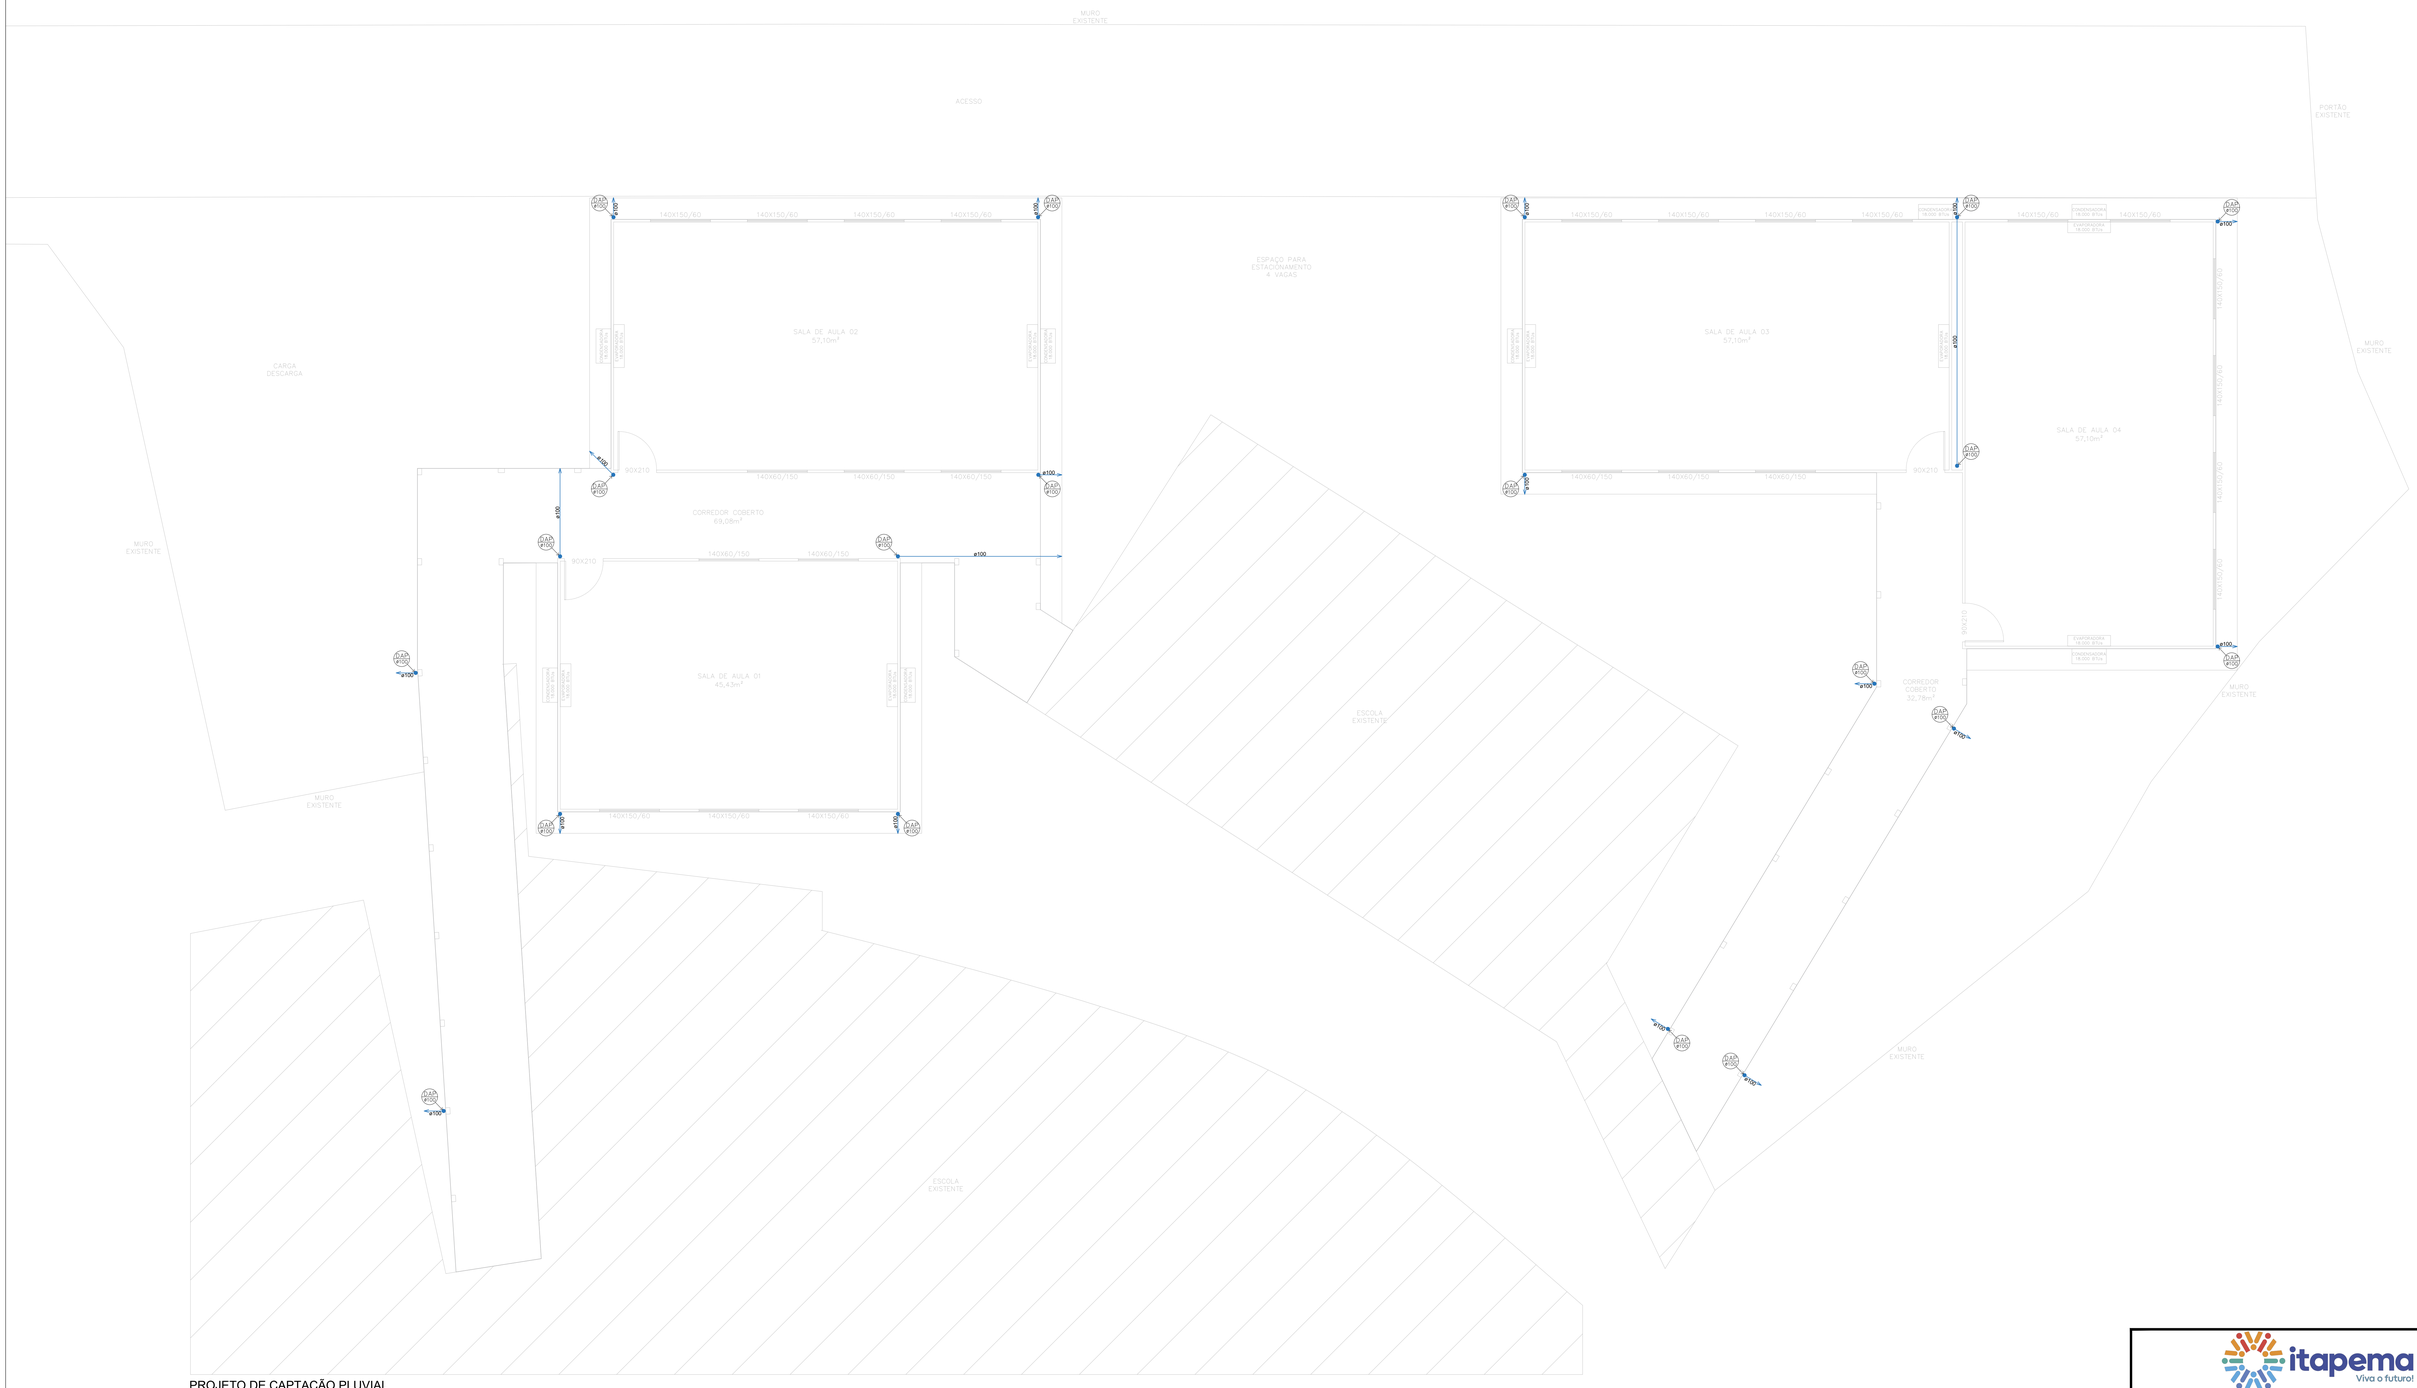


PROJETO DE CAPTAÇÃO PLUVIAL

OBRA: EMEB VEREADOR PAULO REIS AGRIPIO SIMAS - SERTÃO DO TROMBUDO - ITAPEMA/SC			
PROJETO BASICO: PROJETO ARQUITETÔNICO	REFERENCIA: PLUVIAL		
PROPRIETÁRIO: PREFEITURA MUNICIPAL DE ITAPEMA			
AUTORES DO PROJETO: SABRINA VENTURELLI - CREA-SC 084546-4			
APROVAÇÃO DO PROJETO:			
DATA: MARÇO - 2026	ESCALA: 1/50	AREA: 327,41m²	PRANCHA: 01/01

CARLOS ALEXANDRE DE SOUZA RIBEIRO
Documento assinado digitalmente
gov.br
SABRINA VENTURELLI
Data: 31/03/2026 14:01:19-0300
Verifique em https://validar.iti.gov.br