

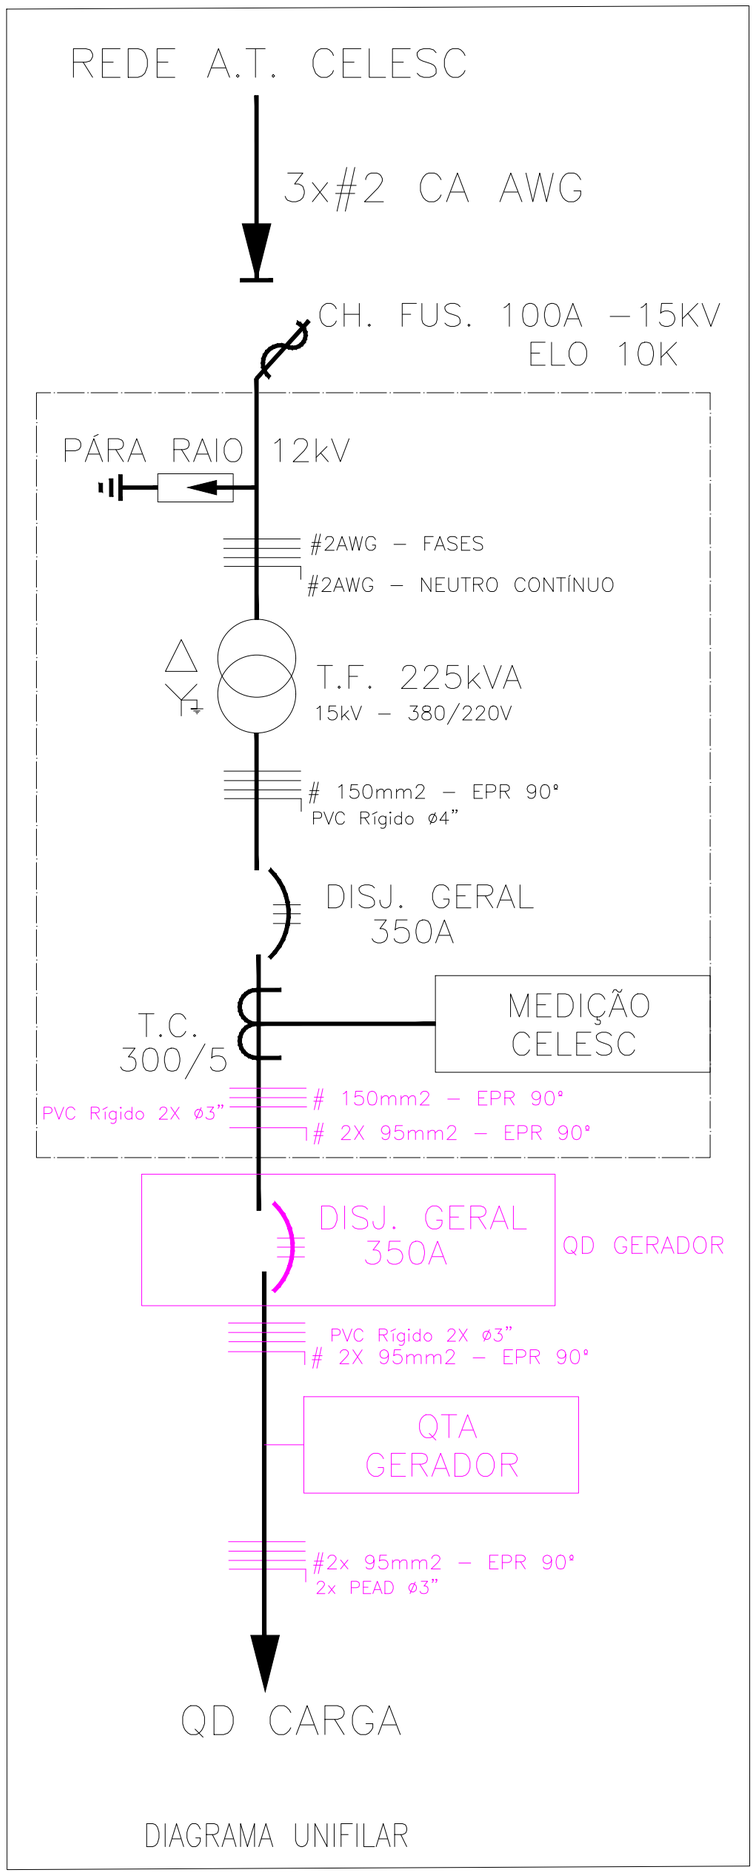


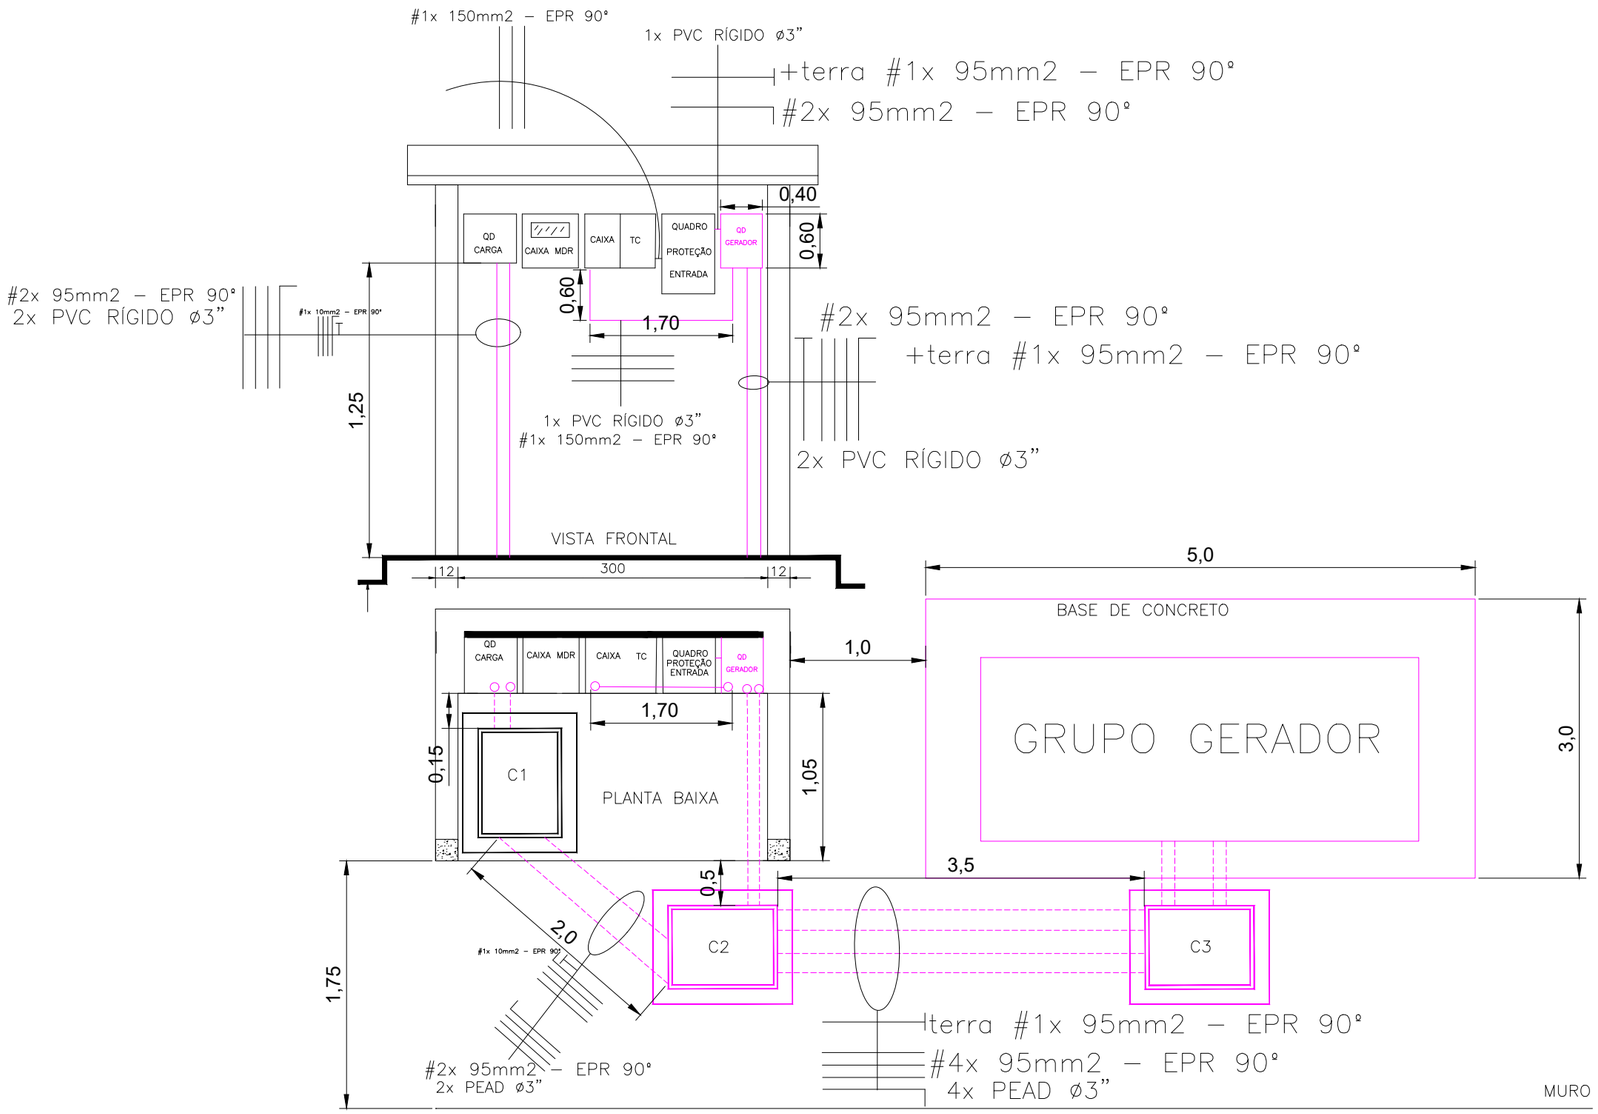

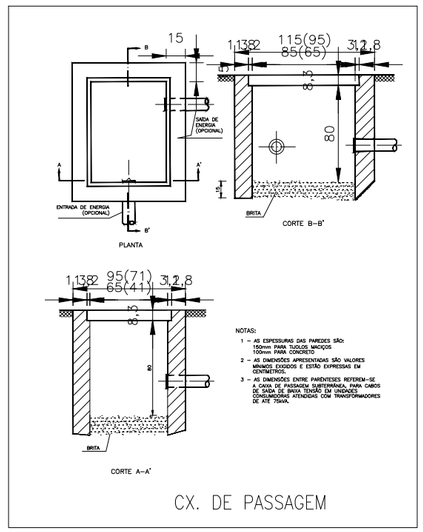

PROJETO DESTINADO A:	PAÇO MUNICIPAL
OBRA:	INSTALAÇÃO DE GRUPO GERADOR
ENDEREÇO:	AV. NEREU RAMOS, 134 – CENTRO – ITAPEMA
PROJETO: ELÉTRICO	ASSUNTO: PLANTA BAIXA/DETALHES
AUTOR DO PROJETO: LEONARDO DA SILVA PEREIRA:04183226945 — Assinado de forma digital por LEONARDO DA SILVA PEREIRA:04183226945 Dados: 2026.07.08 15:50:55 -03'00' — LEONARDO DA SILVA PEREIRA, ENGENHEIRO ELETRICISTA – CREA SC: 092331–2	PROPRIETÁRIO
DATA: JULHO/2026	ESCALA: INDICADA
PRANCHA: 01/01	