
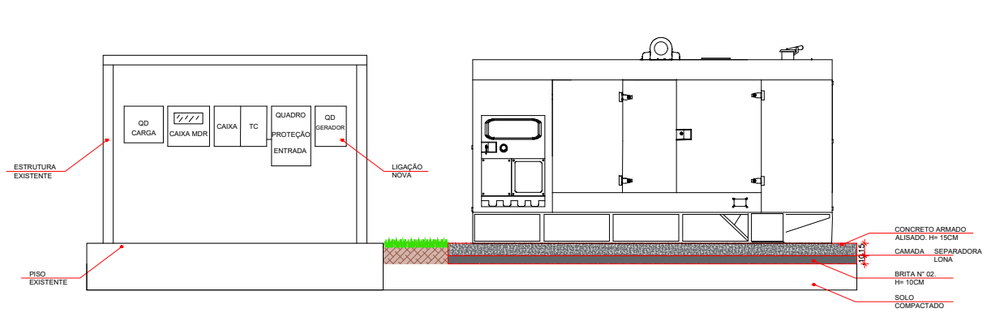



CORTE AA

ESCALA 1:100

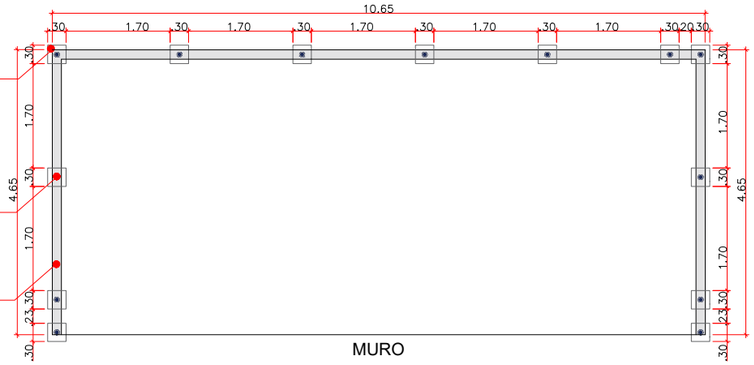

FUNDAÇÃO GRADIL

ESCALA 1:100

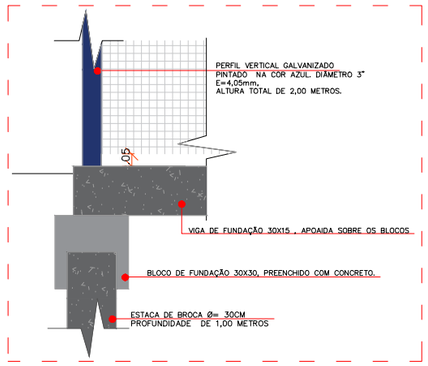


AMPLIAÇÃO

ESCALA 1:25

BLOCO DE FUNDAÇÃO EM TRADO DE CONCRETO COM DIAMETRO DE 300M E PROFUNDIDADE DE 100CM, PREENCHIDO COM CONCRETO E FERRAGEM.

ESC. 1/25

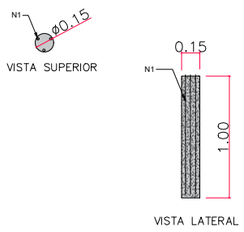

RELAÇÃO DO AÇO


POS	N	BITOLA (mm)	COMP. UNIT. (cm)	COMP. TOTAL (cm)	PESO TOTAL (kg)
CA50	8	5.0	300	2400	9.26


RESUMO DO AÇO

AÇO	BITOLA (mm)	COMP. TOTAL (m)	PESO TOTAL (kg)
CA50	5.0	24.00	9.26


BLOCO FUNDAÇÃO

ESCALA 1:50

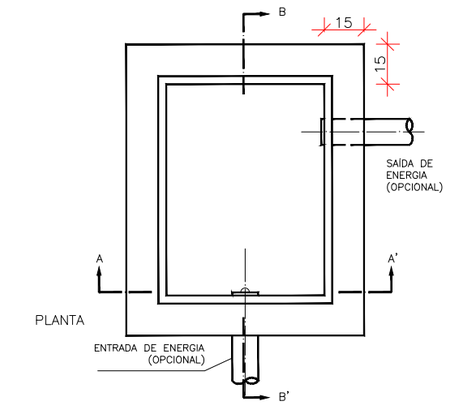

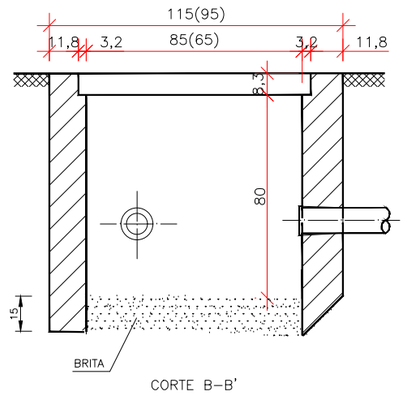

CORTE B–B'

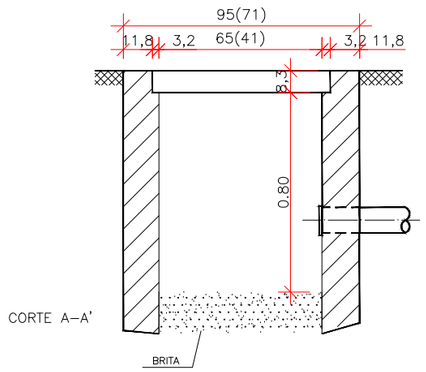

NOTAS:

1 – AS ESPESSURAS DAS PAREDES SÃO:
150mm PARA TIJOLOS MACIÇOS
100mm PARA CONCRETO

2 – AS DIMENSÕES APRESENTADAS SÃO VALORES MÍNIMOS EXIGIDOS E ESTÃO EXPRESSAS EM CENTÍMETROS.

3 – AS DIMENSÕES ENTRE PARÊNTESES REFEREM–SE A CAIXA DE PASSAGEM SUBTERRÂNEA, PARA CABOS DE SAÍDA DE BAIXA TENSÃO EM UNIDADES CONSUMIDORAS ATENDIDAS COM TRANSFORMADORES DE ATÉ 75kVA.

CAIXA DE PASSAGEM

ESCALA 1:75

itapema
Viva o futuro!

OBRA: GERADOR PAÇO MUNICIPAL

AVENIDA NEREU RAMOS - 134 - CENTRO - ITAPEMA/SC

PROJETO BASICO: PROJETO ARQUITETÔNICO

REFERENCIA: CORTE, CAIXA DE PASSAGEM, FUNDAÇÃO

PROPRIETÁRIO

PREFEITURA MUNICIPAL DE ITAPEMA

CARLOS ALEXANDRE DE SOUZA RIBEIRO

AUTORES DO PROJETO:

ANA MOTTER - CAU A39185-9

gov.br
Documento assinado digitalmente
ANA MARIA MOTTER PEREIRA
Data: 07/07/2026 17:42:58-0300
Verifique em https://validar.iti.gov.br

APROVAÇÃO DO PROJETO:

DATA:	ESCALA:	REVISÃO	PRANCHA
03/07/2026	indicado	000	02/02