
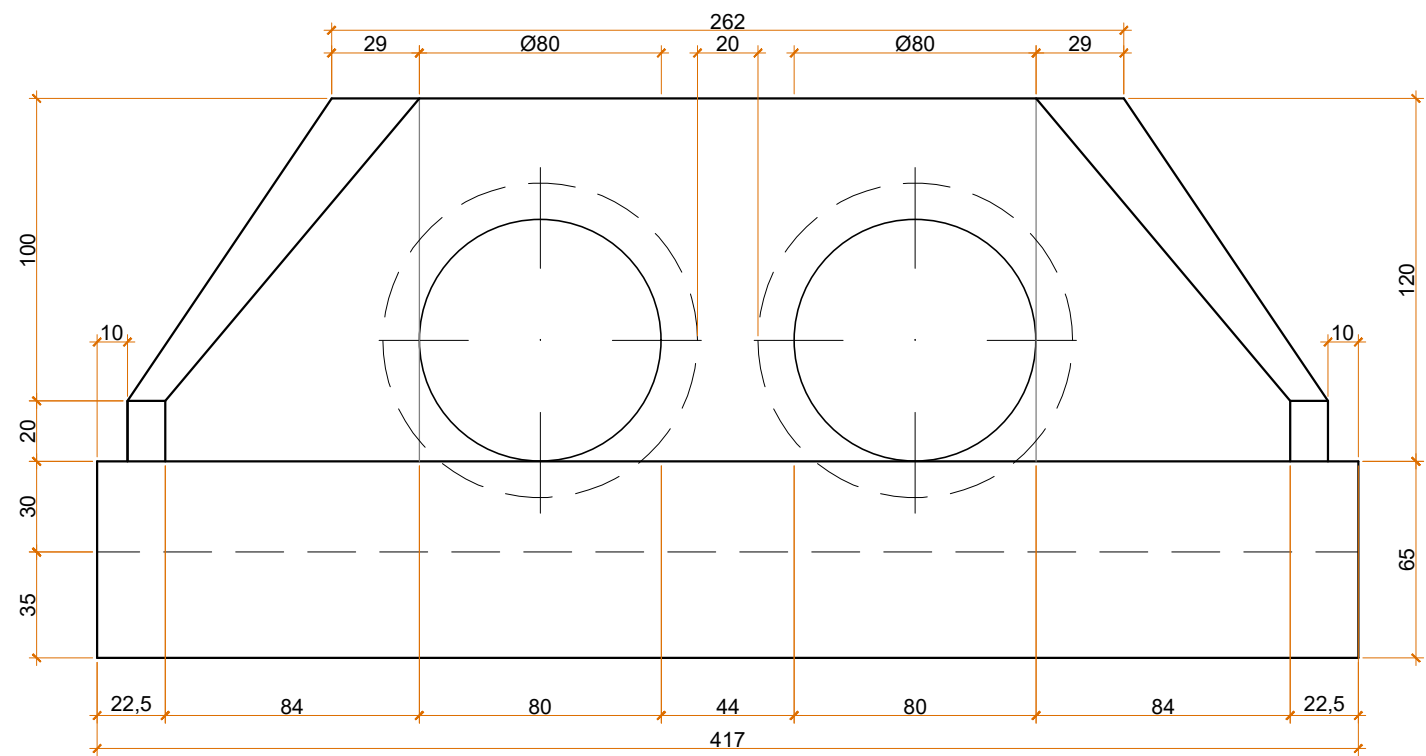



BOCA DE BUEIRO Ø80 cm - DUPLA

Sem Escala

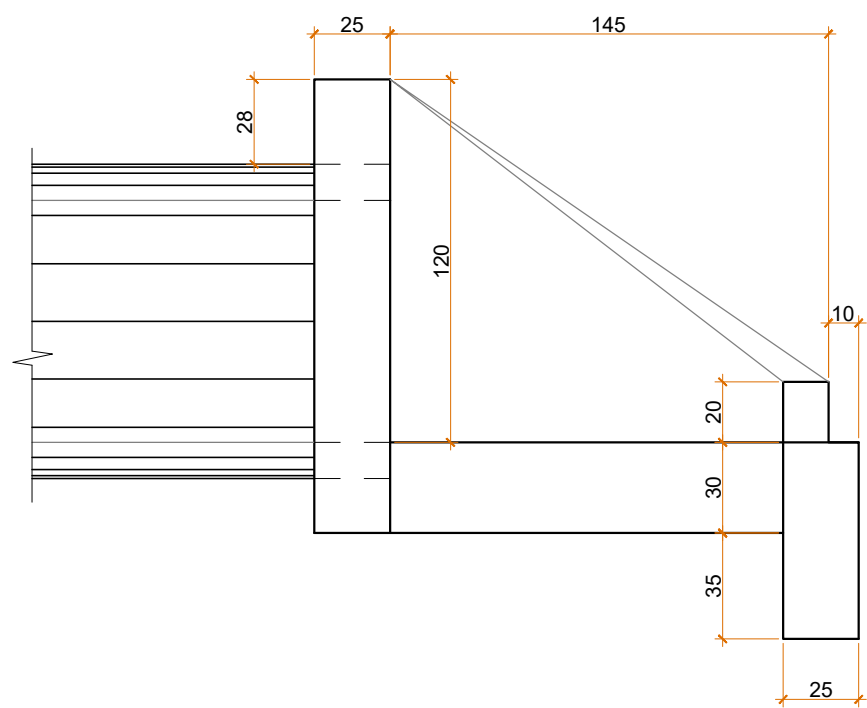

VISTA LATERAL

VISTA FRONTAL

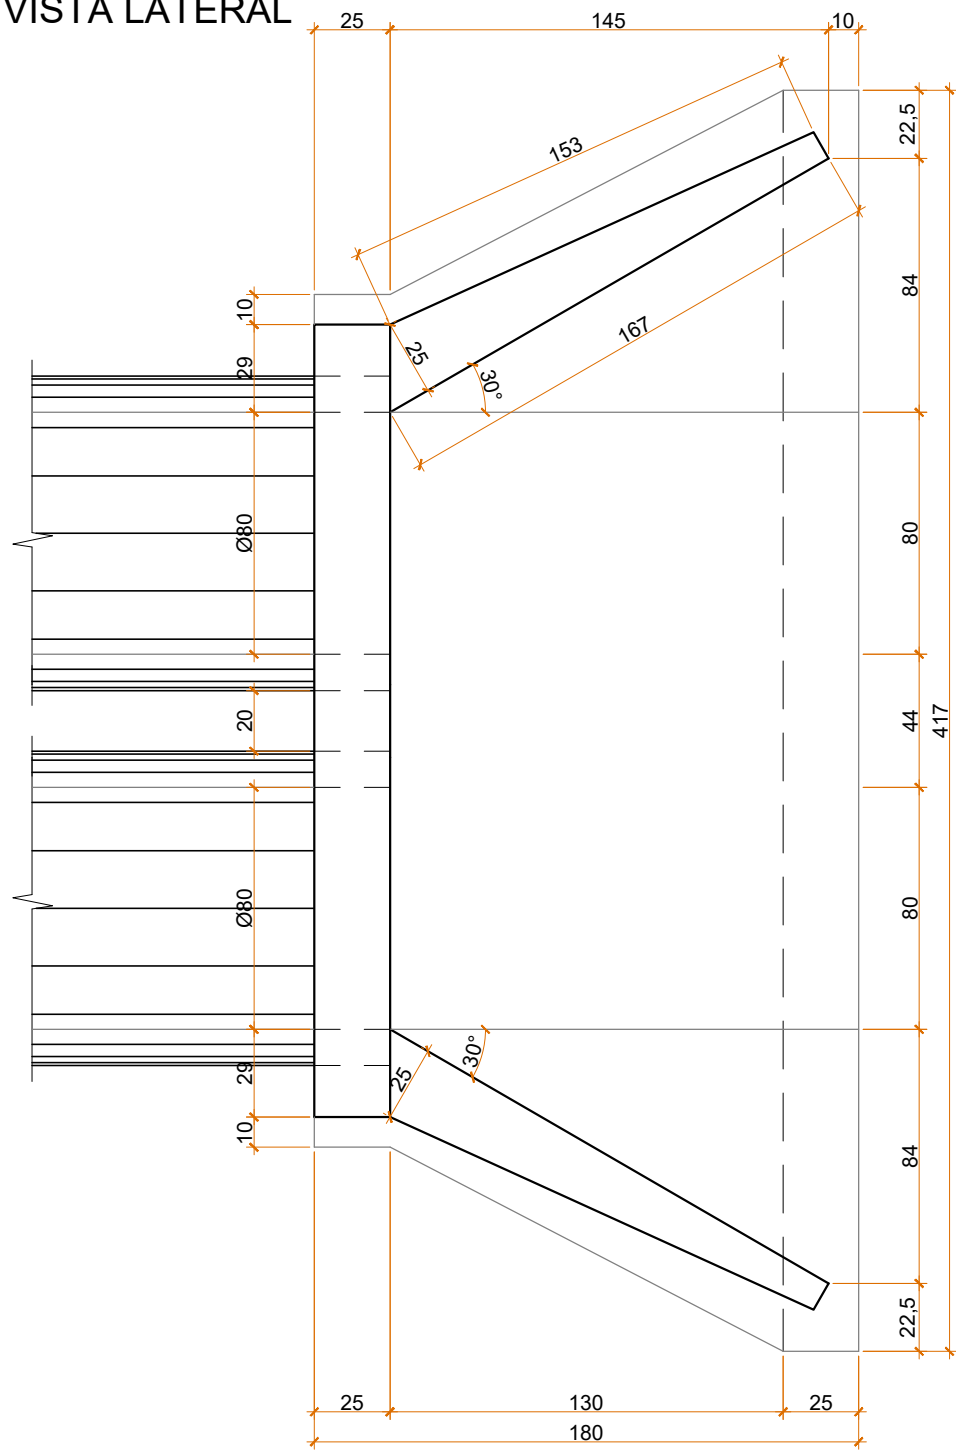

01	Emissão Inicial	11/2025	FBA
AÇÃO	DESCRIÇÃO	DATA	RESPONSÁVEL



ASSOCIAÇÃO DOS MUNICÍPIOS DA REGIÃO DA FOZ DO RIO ITAJAÍ
Rua Luiz Lopes Gonzaga, 1655 - Bairro São Vicente - CEP 88309-421 - Itajaí-SC - CREA-SC 050.968-0
www.amfri.org.br engenharia@amfri.org.br amfri@amfri.org.br

Prefeitura Municipal de Porto Belo
Estado de Santa Catarina

Código
183-2025

ESTRADA GERAL DO SERTÃO DO VALONGO
BAIRRO SERTÃO SANTA LUZIA

Data
Novembro/2025
Desenho
Sizenando

Projeto
PAVIMENTAÇÃO ASFÁLTICA, DRENAGEM
PLUVIAL E SINALIZAÇÃO VIÁRIA
Estatística
Vide quadro estatístico em prancha

Conteúdo da Folha
Detalhe de boca de bueiro Ø80 cm - dupla

Projeto
DRE
Folha
33/41

Prefeitura Municipal
Joel Orlando Lucinda
Prefeito Municipal

Responsável Técnico
Fernanda Bastos Alves
Engenheira Civil - CREA-SC 163.653-1