



BOCA DE BUEIRO Ø100 cm - DUPLA


Sem Escala

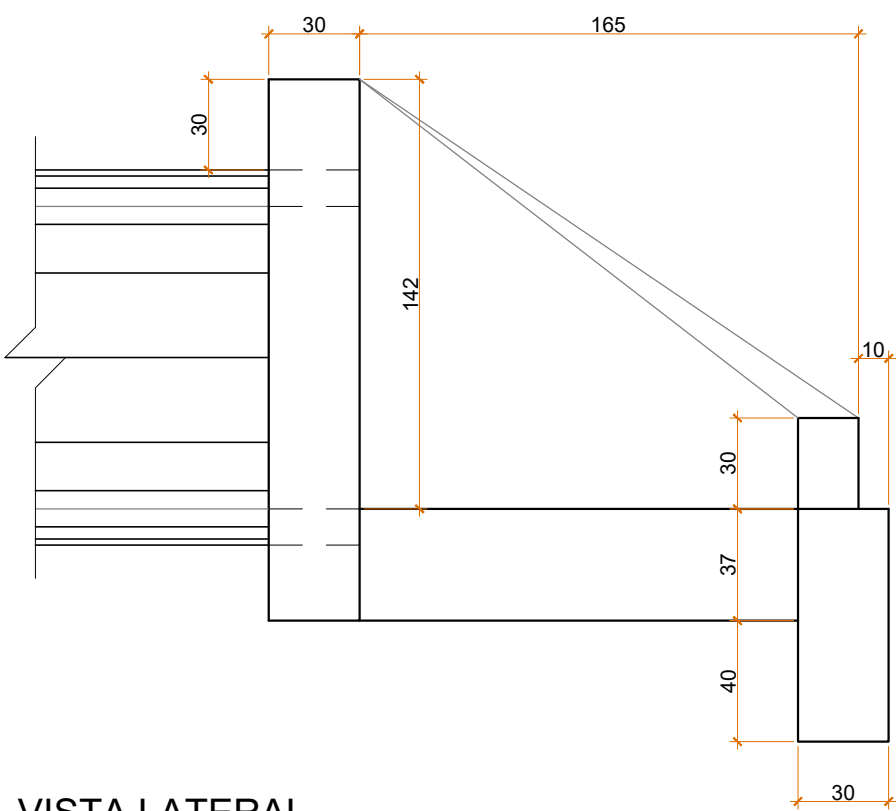

VISTA LATERAL

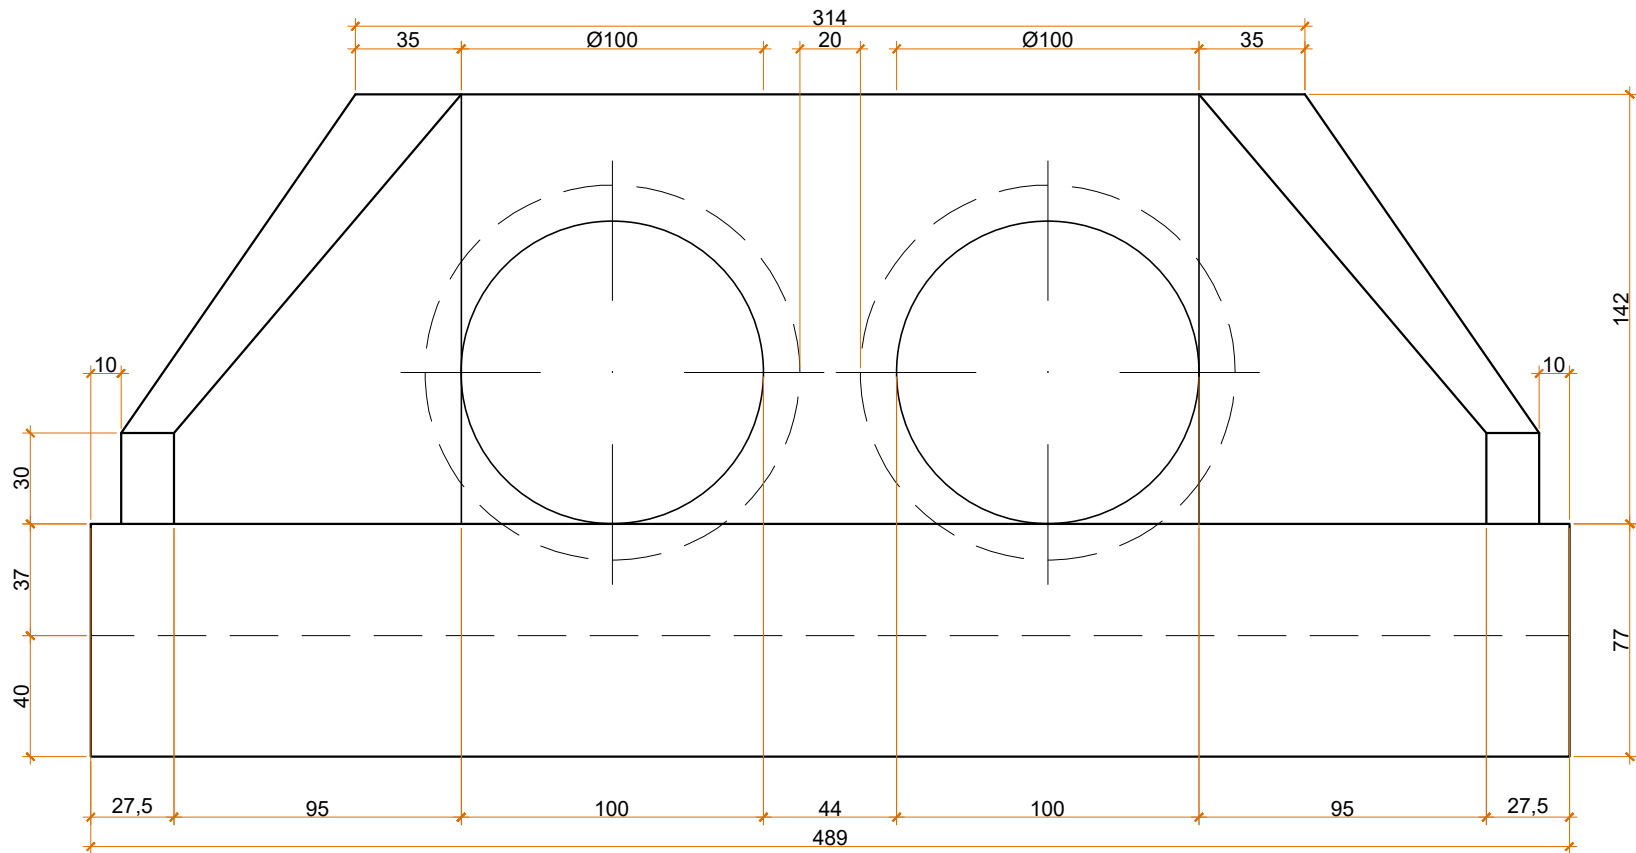

VISTA FRONTAL

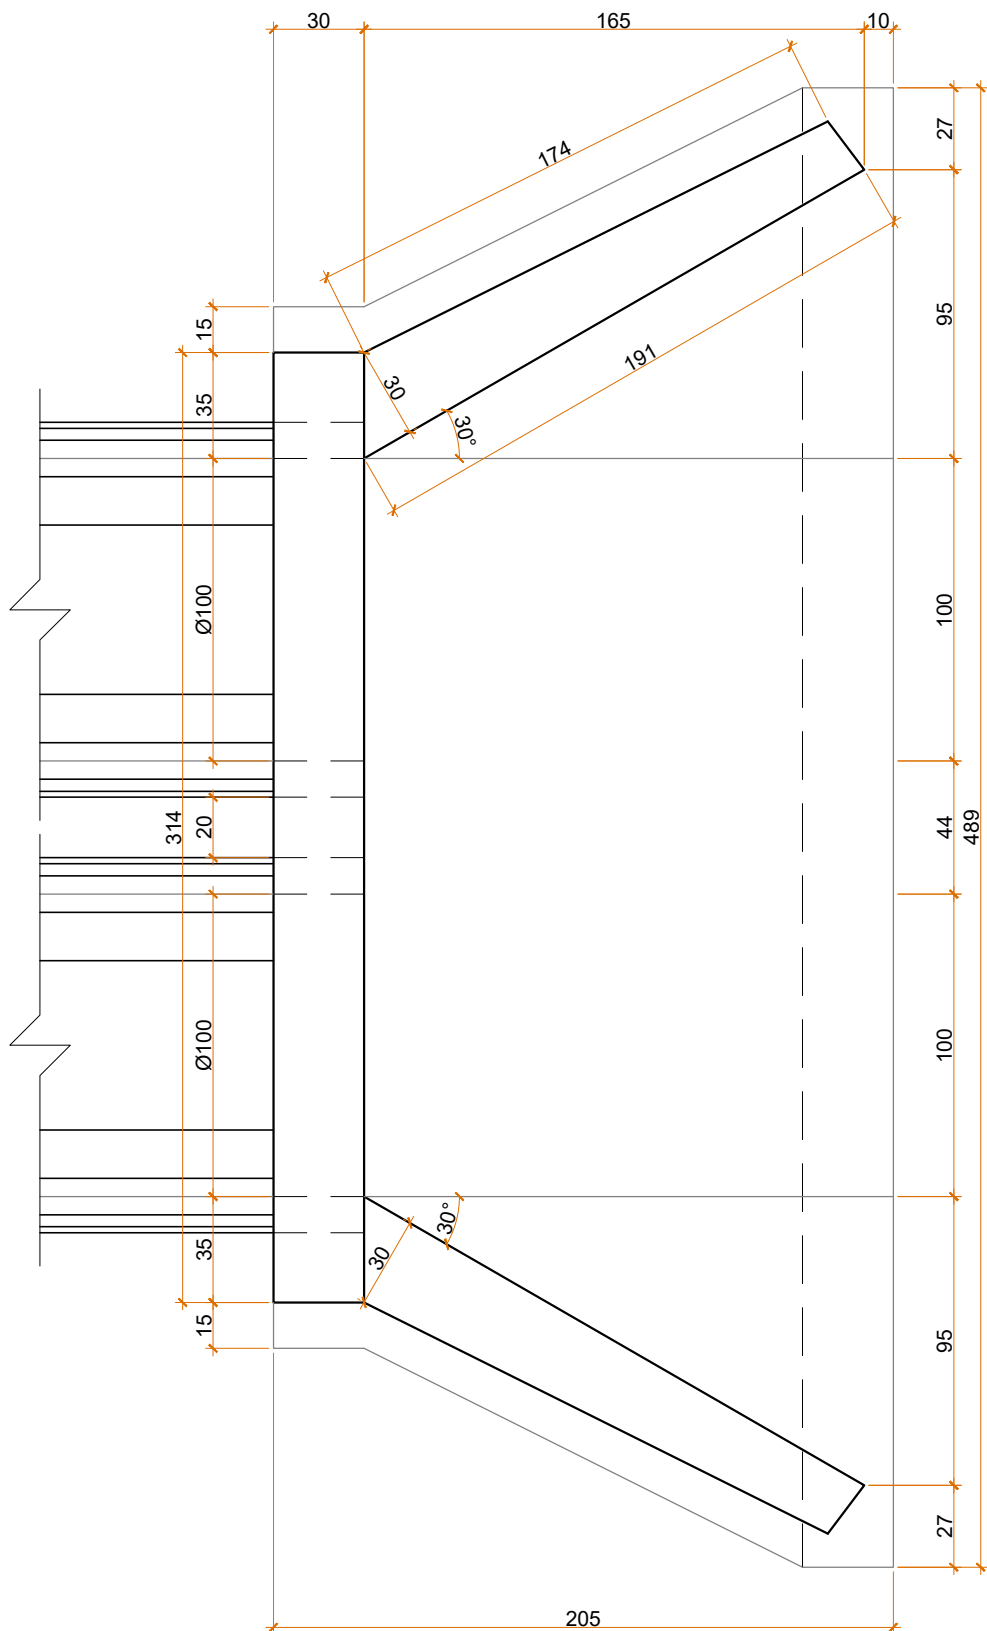

PLANTA BAIXA

01	Emissão Inicial	11/2025	FBA
AÇÃO	DESCRIÇÃO	DATA	RESPONSÁVEL



ASSOCIAÇÃO DOS MUNICÍPIOS DA REGIÃO DA FOZ DO RIO ITAJAÍ  
Rua Luiz Lopes Gonzaga, 1655 - Bairro São Vicente - CEP 88309-421 - Itajaí-SC - CREA-SC 050.968-0  
www.amfri.org.br engenharia@amfri.org.br amfri@amfri.org.br

Prefeitura Municipal de Porto Belo  
Estado de Santa Catarina

Código  
183-2025

ESTRADA GERAL DO SERTÃO DO VALONGO  
BAIRRO SERTÃO SANTA LUZIA

Data  
Novembro/2025  
Desenho  
Sizenando

Projeto  
PAVIMENTAÇÃO ASFÁLTICA, DRENAGEM  
PLUVIAL E SINALIZAÇÃO VIÁRIA  
Estatística  
Vide quadro estatístico em prancha

Conteúdo da Folha  
Detalhe de boca de bueiro Ø100 cm - dupla

Projeto  
DRE  
Folha  
34/41

Prefeitura Municipal  
Joel Orlando Lucinda  
Prefeito Municipal

Responsável Técnico  
Fernanda Bastos Alves  
Engenheira Civil - CREA-SC 163.653-1