



BOCA DE BUEIRO Ø120 cm - DUPLA


Sem Escala

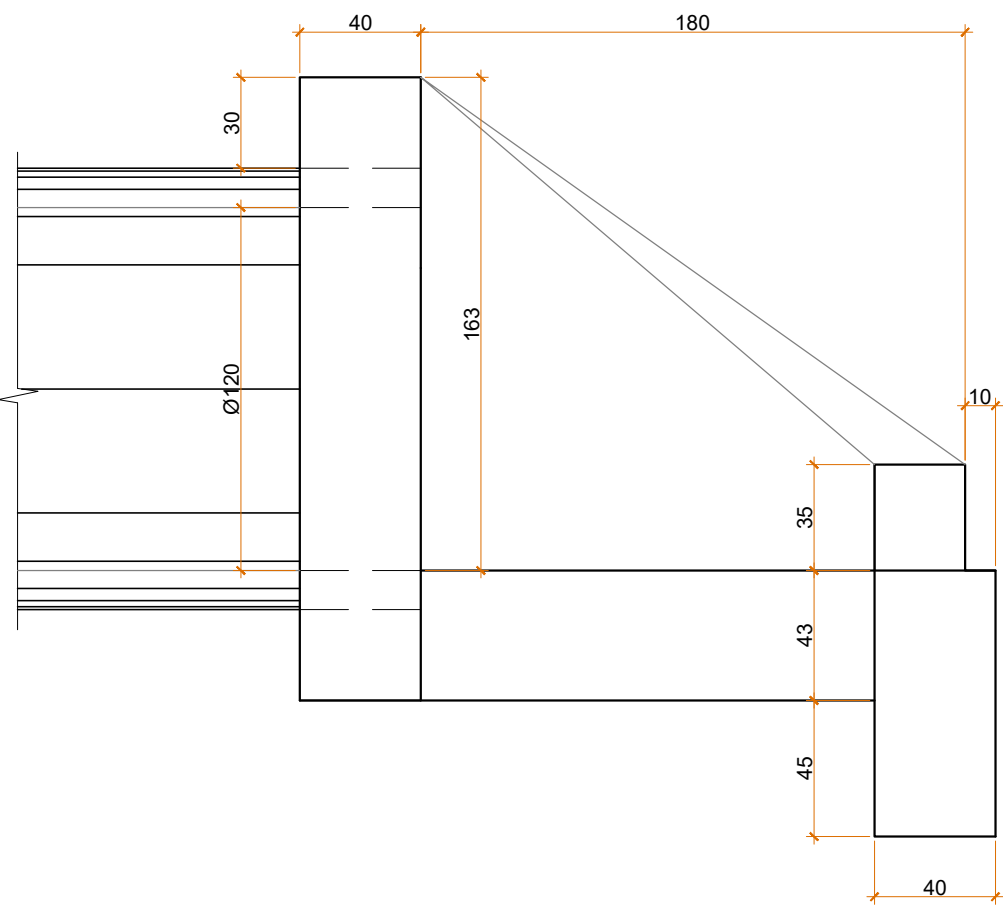


VISTA LATERAL

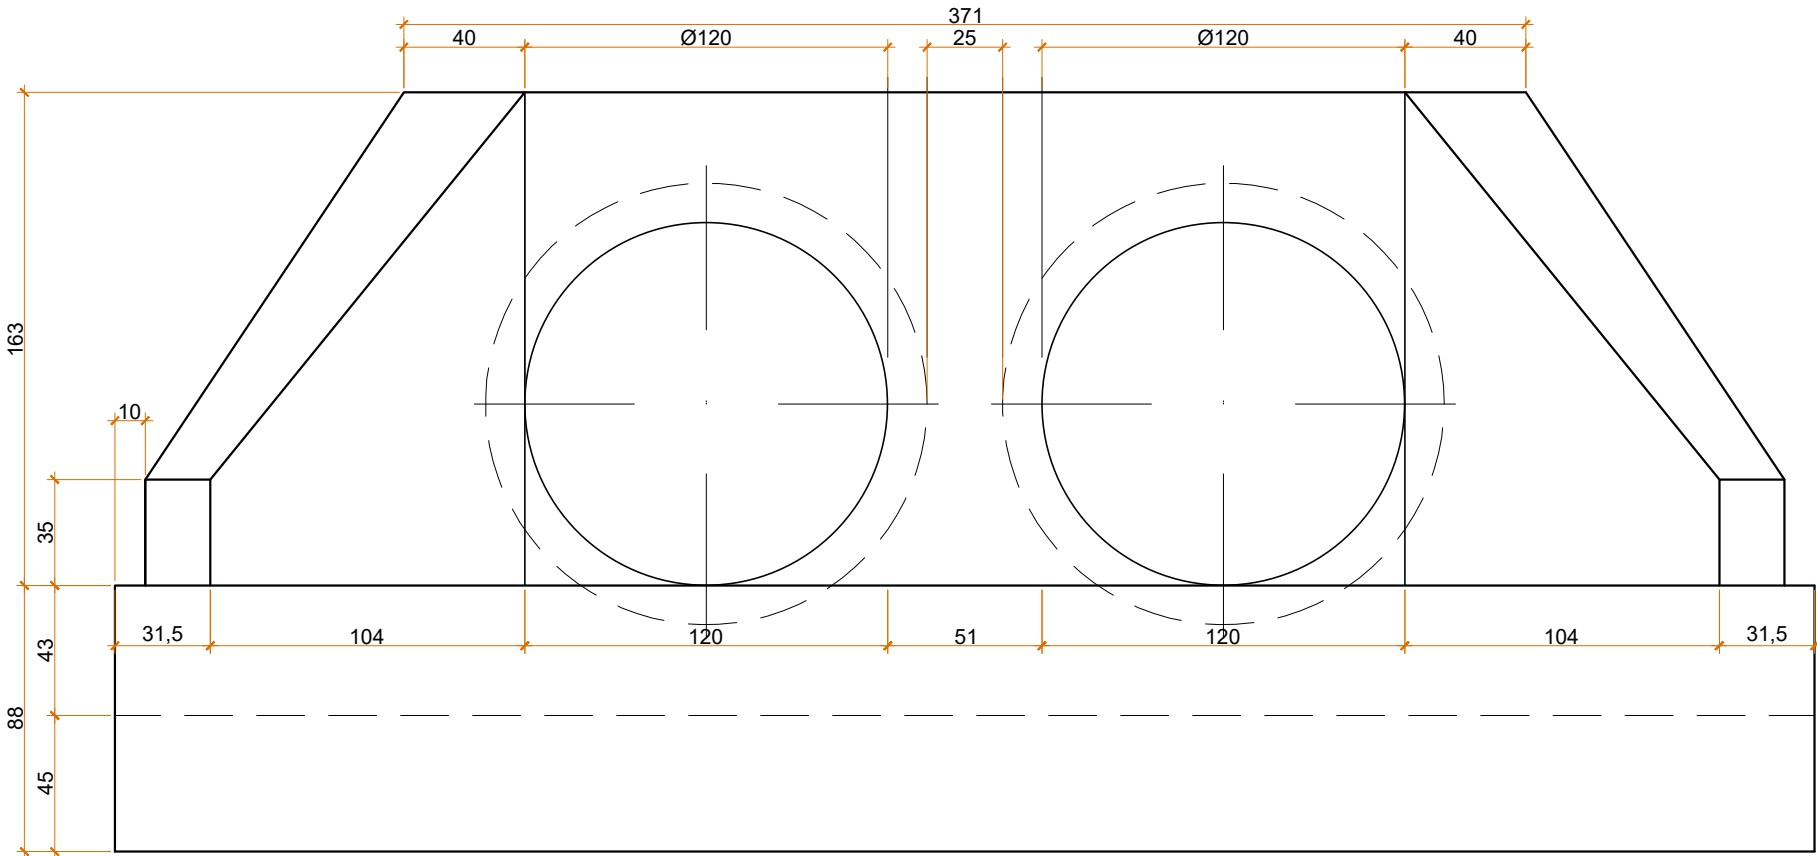

VISTA FRONTAL

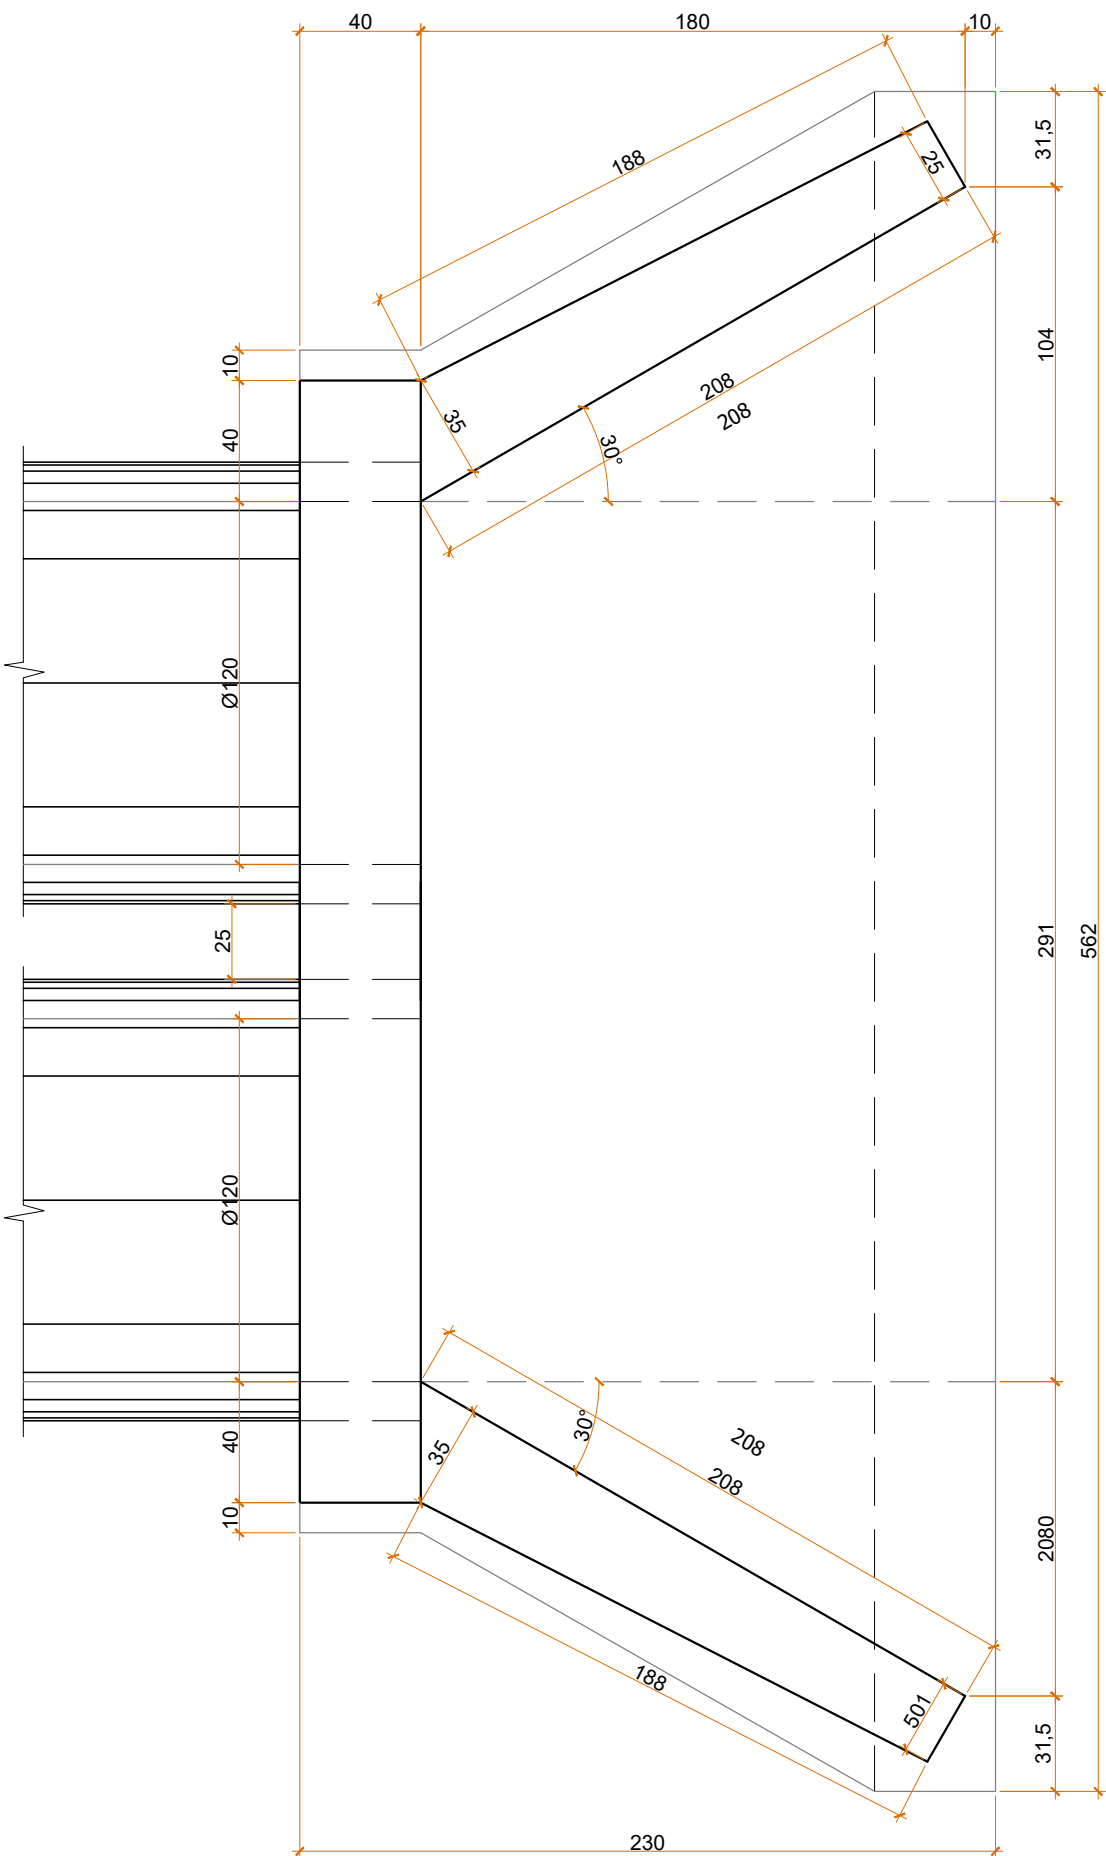

01	Emissão Inicial	11/2025	FBA
AÇÃO	DESCRIÇÃO	DATA	RESPONSÁVEL



ASSOCIAÇÃO DOS MUNICÍPIOS DA REGIÃO DA FOZ DO RIO ITAJAI  
Rua Luiz Lopes Gonzaga, 1655 - Bairro São Vicente - CEP 88309-421 - Itajaí-SC - CREA-SC 050.968-0  
www.amfri.org.br    engenharia@amfri.org.br    amfri@amfri.org.br

Prefeitura Municipal de Porto Belo  
Estado de Santa Catarina

ESTRADA GERAL DO SERTÃO DO VALONGO  
BAIRRO SERTÃO SANTA LUZIA

Código  
**183-2025**

Data  
**Novembro/2025**

Desenho  
**Sizenando**

Projeto  
**DRE**

Folha  
**35/41**

Projeto  
PAVIMENTAÇÃO ASFÁLTICA, DRENAGEM PLUVIAL E SINALIZAÇÃO VIÁRIA

Estatística  
Vide quadro estatístico em prancha

Prefeitura Municipal  
**Joel Orlando Lucinda**  
Prefeito Municipal

Conteúdo da Folha  
Detalhe de boca de bueiro Ø120 cm - dupla

Responsável Técnico  
**Fernanda Bastos Alves**  
Engenheira Civil - CREA-SC 163.653-1