



GABIÃO TIPO CAIXA - SAÍDA DE DRENAGEM  
Sem Escala

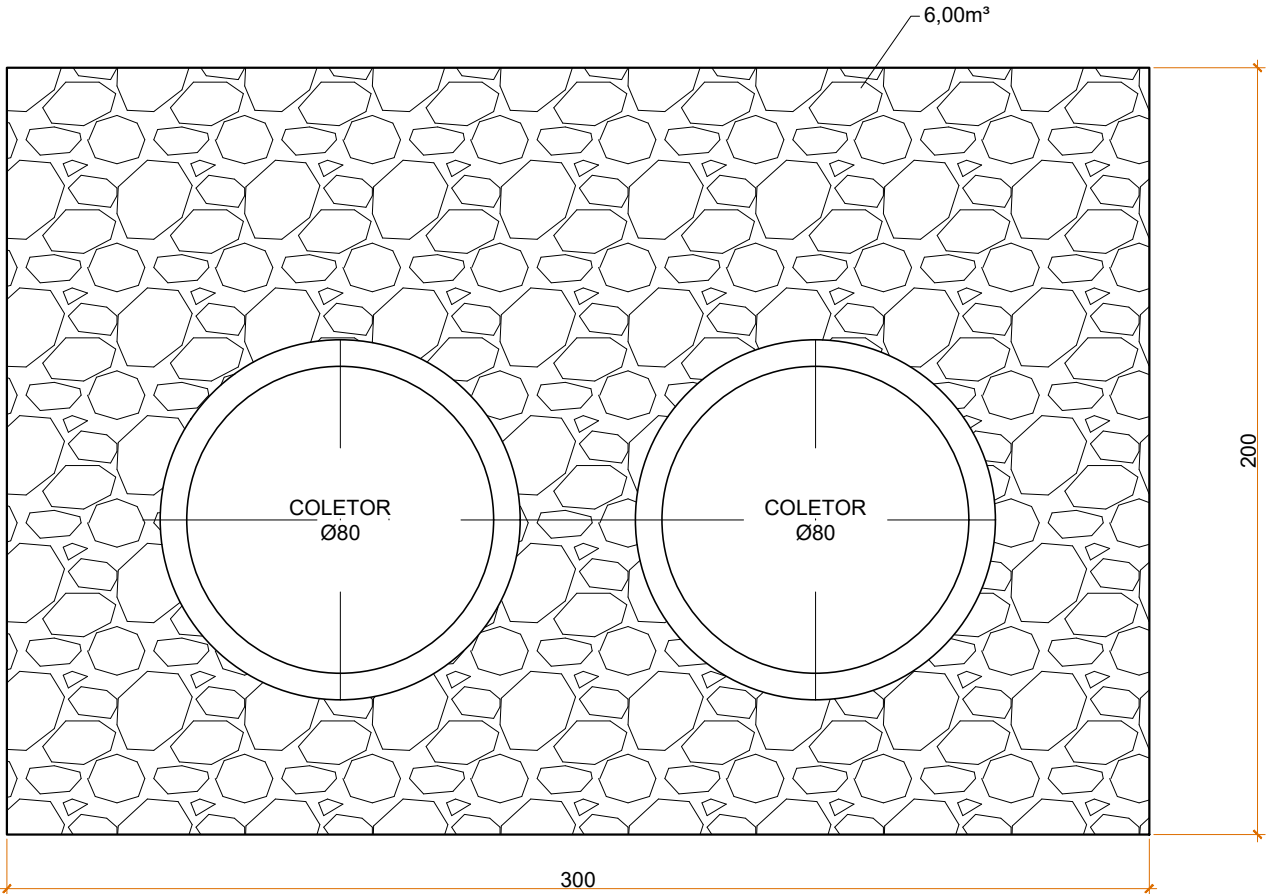


SEÇÃO

DETALHE TUBO DE CONCRETO  
PONTA E BOLSA

SEM ESCALA


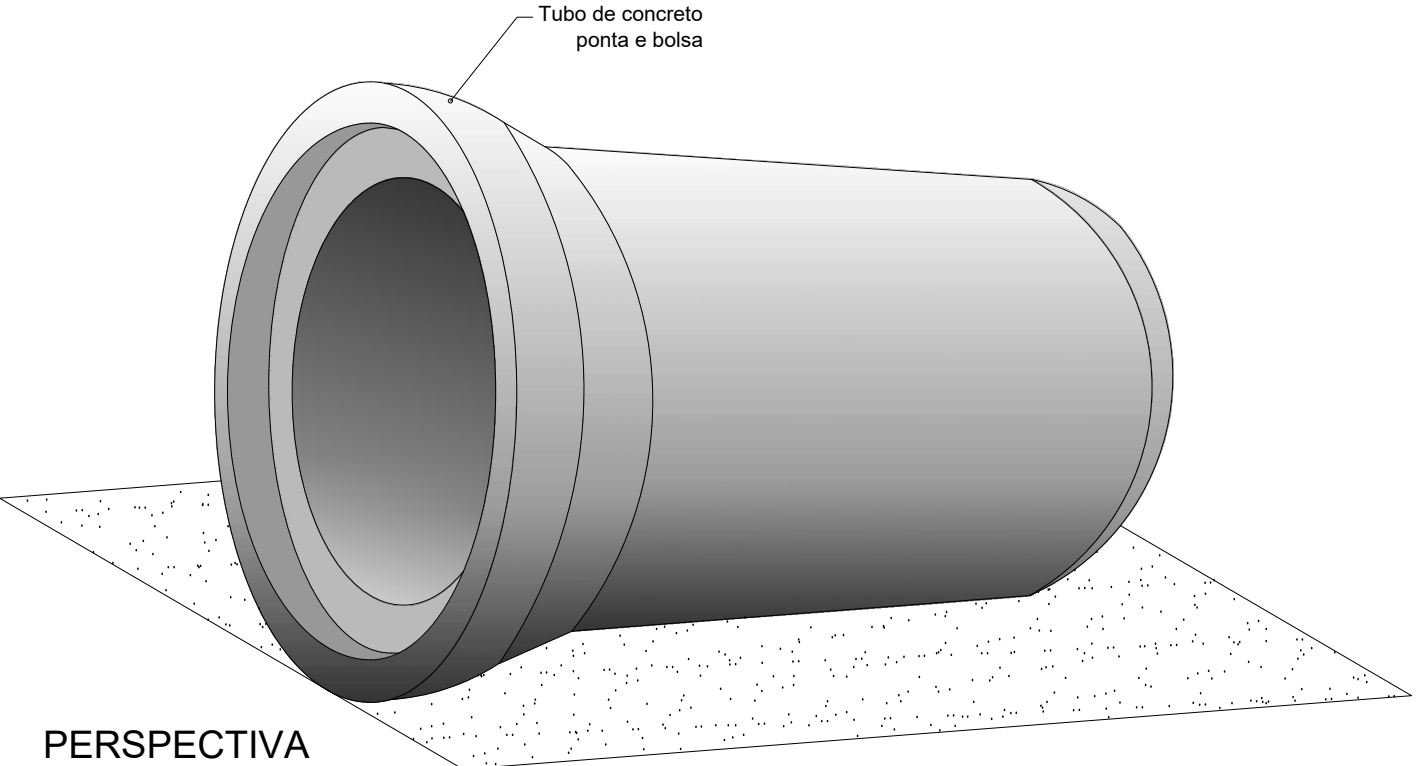


PERSPECTIVA

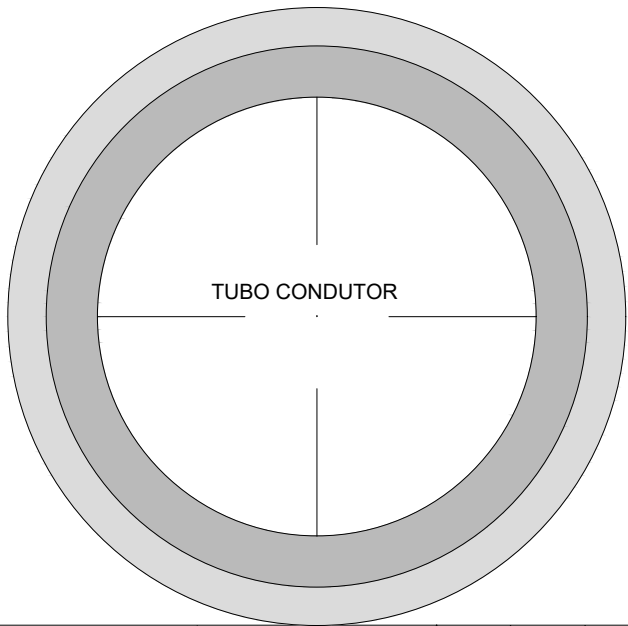

FRENTE

COLCHÃO DRENANTE  
Sem Escala

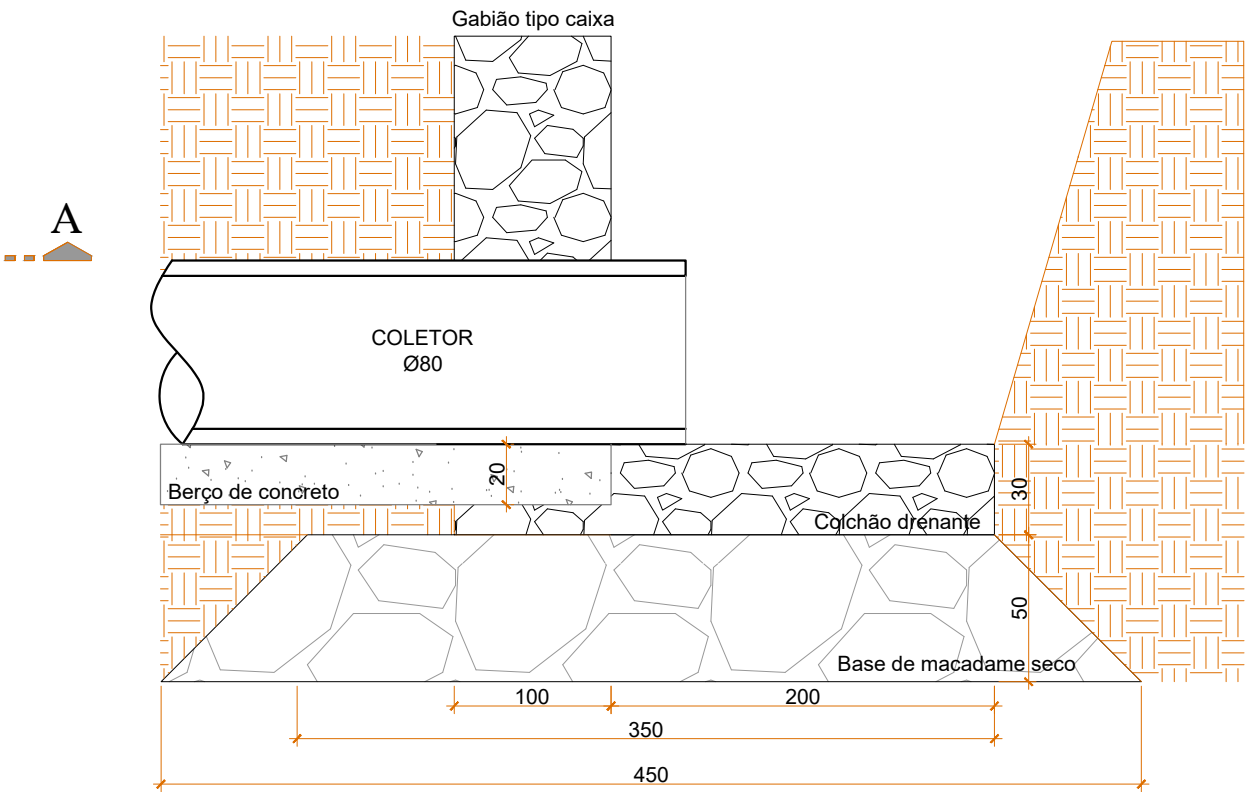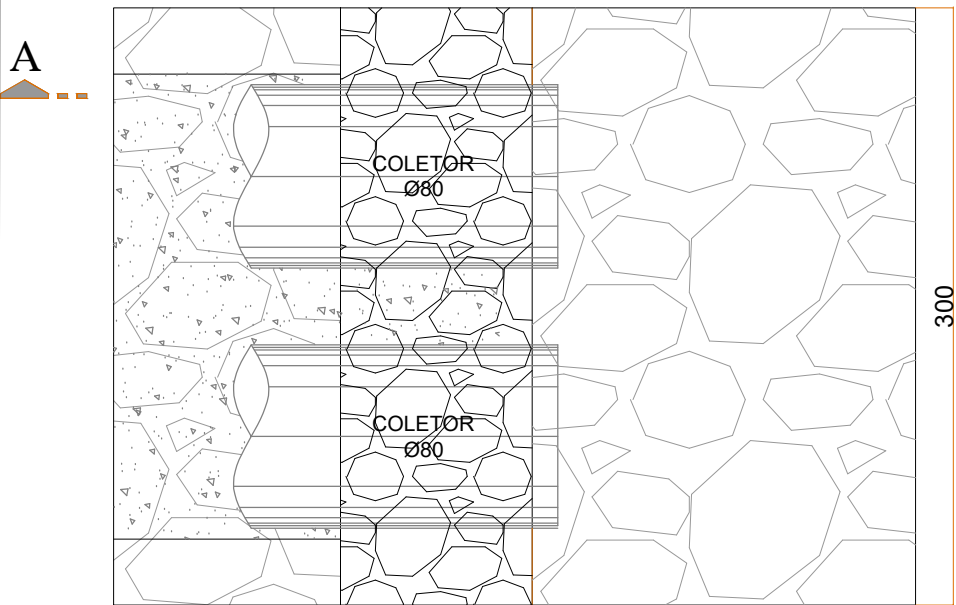

CORTE AA

01	Emissão Inicial	11/2025	FBA
AÇÃO	DESCRIÇÃO	DATA	RESPONSÁVEL



ASSOCIAÇÃO DOS MUNICÍPIOS DA REGIÃO DA FOZ DO RIO ITAJAÍ  
Rua Luiz Lopes Gonzaga, 1655 - Bairro São Vicente - CEP 88309-421 - Itajaí-SC - CREA-SC 050.968-0  
www.amfri.org.br engenharia@amfri.org.br amfri@amfri.org.br

Prefeitura Municipal de Porto Belo  
Estado de Santa Catarina

Código  
**183-2025**

**ESTRADA GERAL DO SERTÃO DO VALONGO**  
**BAIRRO SERTÃO SANTA LUZIA**

Data  
**Novembro/2025**  
Desenho  
**Sizenando**

Projeto  
PAVIMENTAÇÃO ASFÁLTICA, DRENAGEM  
PLUVIAL E SINALIZAÇÃO VIÁRIA  
Estatística  
Vide quadro estatístico em prancha

Conteúdo da Folha  
Detalhe de gabião tipo caixa - saída de drenagem  
Detalhe do tubo de concreto ponta e bolsa

Projeto  
**DRE**  
Folha  
**41/41**

Prefeitura Municipal  
**Joel Orlando Lucinda**  
Prefeito Municipal

Responsável Técnico  
**Fernanda Bastos Alves**  
Engenheira Civil - CREA-SC 163.653-1