




PLANTA GEOMÉTRICA

ESCALA 1:500



PLANTA GEOMÉTRICA


ESCALA 1:500

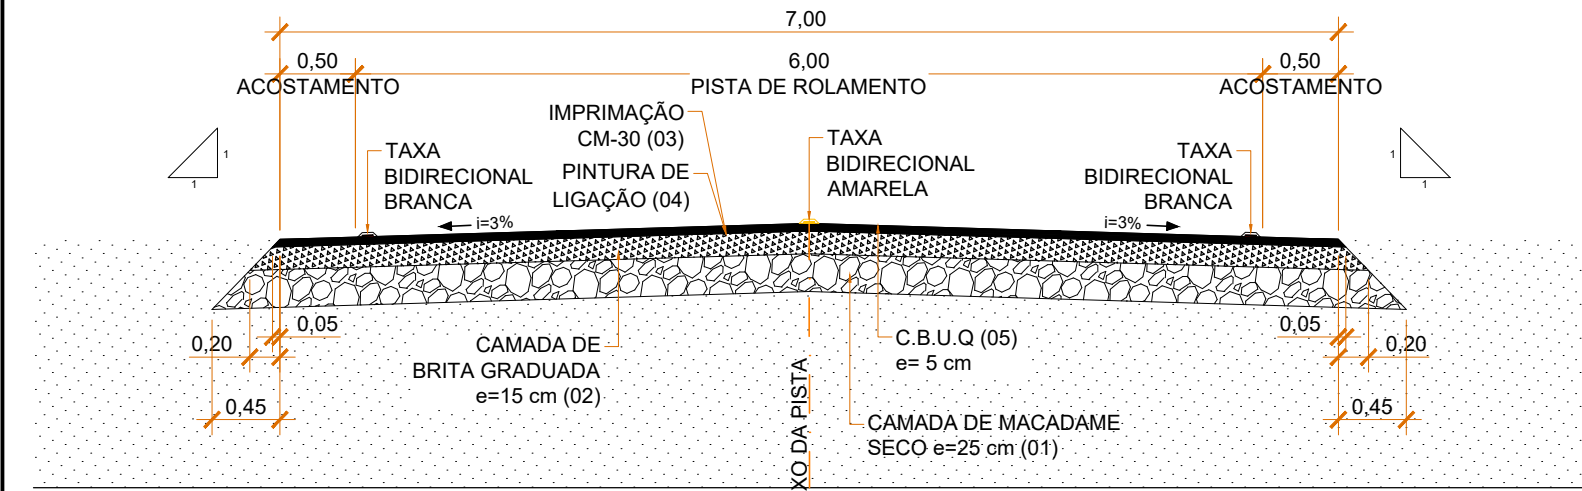

SEÇÃO TRANSVERSAL TIPO - I

SEM ESCALA

COD.	DESCRIÇÃO DOS MATERIAIS	DIMENSÕES (m)	
		LARGURA PREDOMINANTE	ESPESURA
01	CAMADA DE MACADAME SECO	7,00	0,25
02	CAMADA DE BRITA GRADUADA	7,00	0,15
03	IMPRIMAÇÃO - CM-30	7,00	1,2 80m²
04	PINTURA DE LIGAÇÃO - PR-20 - EMULSÃO ASFÁLTICA	7,00	0,5 80m²
05	1ª C.B.U.Q. (CONCR. BETULINENSE USUANDO A QUENTE)	7,00	0,05

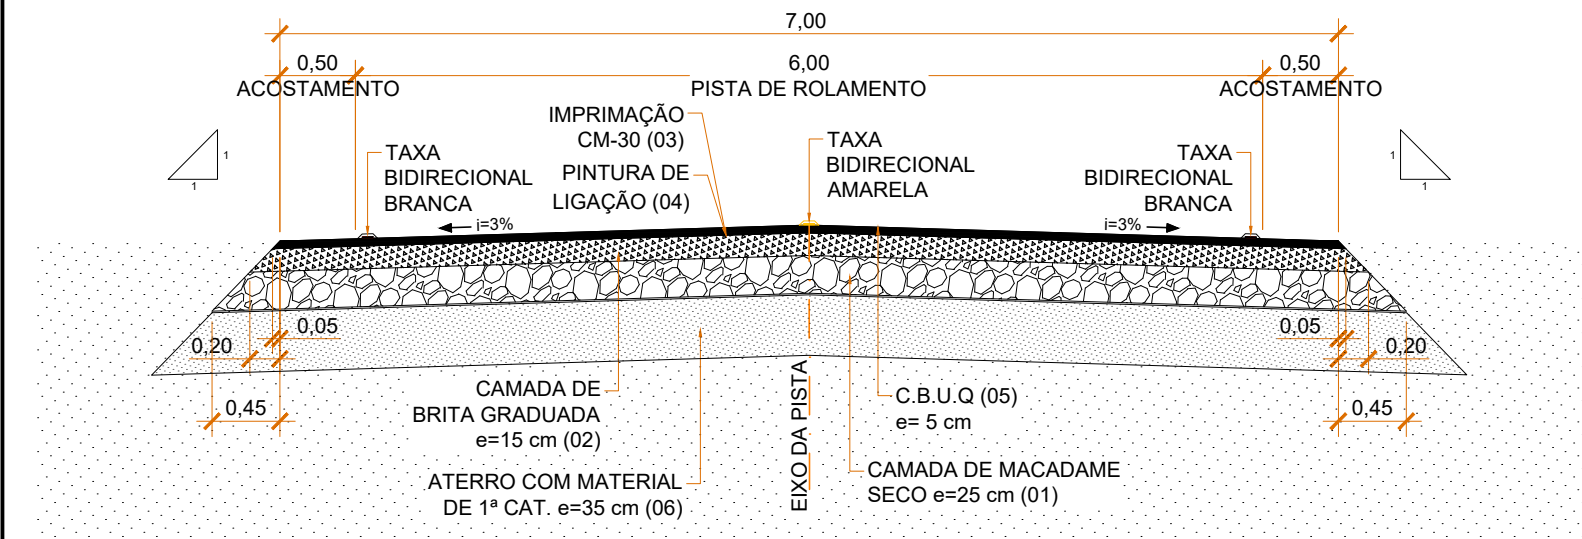

SEÇÃO TRANSVERSAL TIPO - II

SEM ESCALA

COD.	DESCRIÇÃO DOS MATERIAIS	DIMENSÕES (m)	
		LARGURA PREDOMINANTE	ESPESURA
01	CAMADA DE MACADAME SECO	7,00	0,25
02	CAMADA DE BRITA GRADUADA	7,00	0,15
03	IMPRIMAÇÃO - CM-30	7,00	1,2 80m²
04	PINTURA DE LIGAÇÃO - PR-20 - EMULSÃO ASFÁLTICA	7,00	0,5 80m²
05	1ª C.B.U.Q. (CONCR. BETULINENSE USUANDO A QUENTE)	7,00	0,05
06	CAMADA DE ATERRO COM MAT. DE 1ª CATEGORIA	7,00	0,30

LEGENDA	
LEVANTAMENTO TOPOGRÁFICO	
	Muro existente
	Edificação existente
	Cerca existente
	Poste realocado pela PMPB
	Valeia ou curso d'água existente
PAVIMENTAÇÃO PISTA	
	Exco do pavimento
	Estacas (de 20 em 20 metros)
	Limite da pavimentação
	Pista de rolamento
QUADRO ESTATÍSTICO	
Extensão da pavimentação	7.794,00 m
Largura da pavimentação	7,00 m
PAVIMENTAÇÃO PISTA	
Pavimento asfáltico	55.344,46 m²

01	Emissão inicial	11/2025	FBA
AÇÃO	DESCRIÇÃO	DATA	RESPONSÁVEL

AMFRI

ASSOCIAÇÃO DOS MUNICÍPIOS DA REGIÃO DA FOZ DO RIO ITAJAI
Rua Luiz Lopes Gonzaga, 1655 - Bairro São Vicente - CEP 88319-421 - Itajaí-SC - CREA-SC 050.988-D
www.amfri.org.br engenharias@amfri.org.br amfri@amfri.org.br

Prefeitura Municipal de Porto Belo
Estado de Santa Catarina

ESTRADA GERAL DO SERTÃO DO VALONGO - BAIRRO SERTÃO DE SANTA LUZIA

Código: **183-2025**

Data: **Novembro/2025**

Desenho: **Eduardo**

Projeto: **PAVIMENTAÇÃO ASFÁLTICA, DRENAGEM PLUVIAL E SINALIZAÇÃO VIÁRIA**

Estatística: **Visão quadro estatístico em prancha**

Projeto: **GEO**

Folha: **07/07**

Responsável Técnico: **Fernanda Bastos Alves**
Engenheira Civil - CREA-SC 163.653-1

Conteúdo da Folha: **Planta geométrica e seção transversal**

Responsável Técnico: **Joel Orlando Lucinda**
Prefeito Municipal