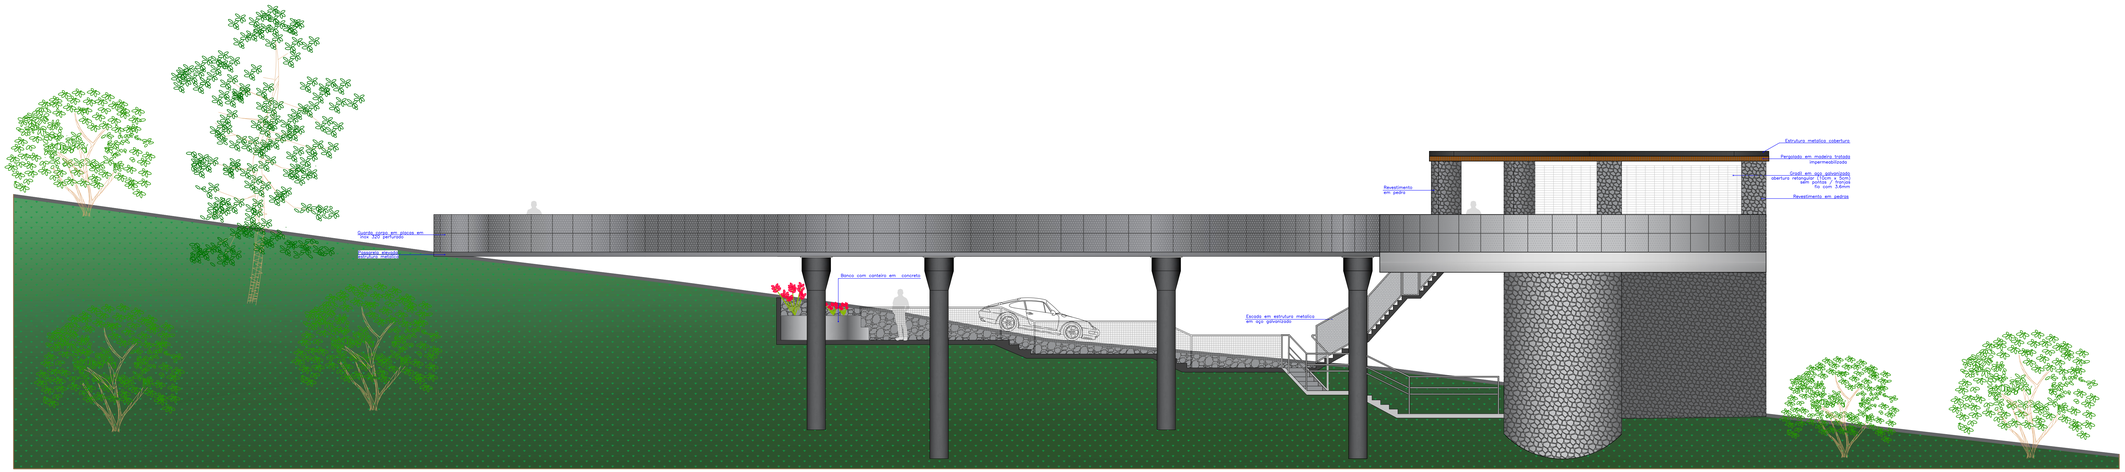

11 Elevação 01
Escala 1:75

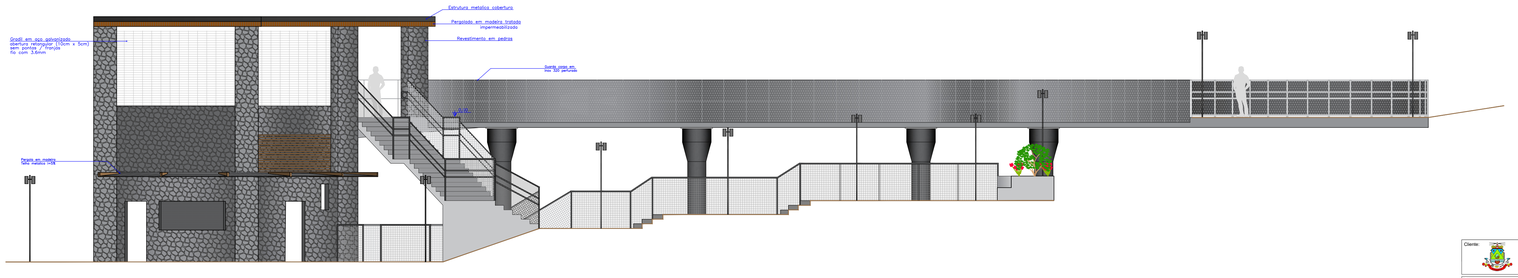

12 Elevação 01
Escala 1:75

Assinado digitalmente por:
EDUARDO DA CUNDA FERNANDES

Cliente:	ESTADO DE SANTA CATARINA PREFEITURA MUNICIPAL DE PORTO BELO
Obra:	Mirante de Porto Belo
Local da Obra:	Rua Carlos Antônio da Silva Filho s/n
Projeto:	Arquitetonico - Projeto Executivo
Data:	Setembro/2022
Escala:	1:75
Desenho:	GAAC
Conteúdo:	Elevação 01 / 02
Coordenação:	SGG
Prancha:	A 08/10
Elaboração:	Alleanza Arquitetura Urbana & Engenharia
Responsáveis Técnicos:	SERGIO GUILHERME GOLINDA CAU-SC A3007-7 / Dayel Neves dos Santos CAU-SC A3007-7 / Marcos Roberto Stramari CAU-SC A3007-7 / João Luiz de Figueiredo Junior CAU-SC A3007-7

A1 EXTENDIDA - 594 X 1189