

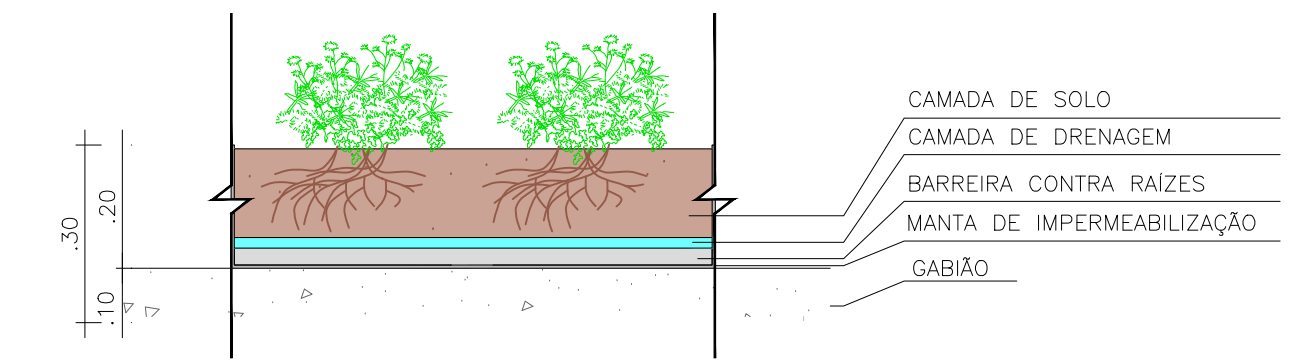



LISTA DE PLANTAS ORNAMENTAIS E FORRAÇÃO			
NOME CIENTÍFICO	NOME POPULAR	QUANTIDADE	PORTE ADULTO
Liriope spicata	LIRIOPE VERDE	04 unid.	0,60m.
Lantana camara	LANTANA AMARELA	03 unid.	0,40m.
Jacaranda micrantha	CAROBÃO	01 unid.	12,00m.
Phoenix roebelenii	PALMEIRA FÊNIX	01 unid.	2,00m.
Cyperus alternifolius	SOMBRINHA-CHINESA	23 unid.	0,60m.
Belamcanda chinensis	LIRIO LEOPARDO	06 unid.	1,00m.
Dianella tasmanica	DIONELLA	16 unid.	0,30m.
—	BRITA BRANCA Nº 3	5,05m2	—
—	SUBSTRATO	1,97m2	—
Zoisa japônica	GRAMA ESMERALDA	134,93m2	—
—	LIMITADOR DE GRAMA	36,98m	—

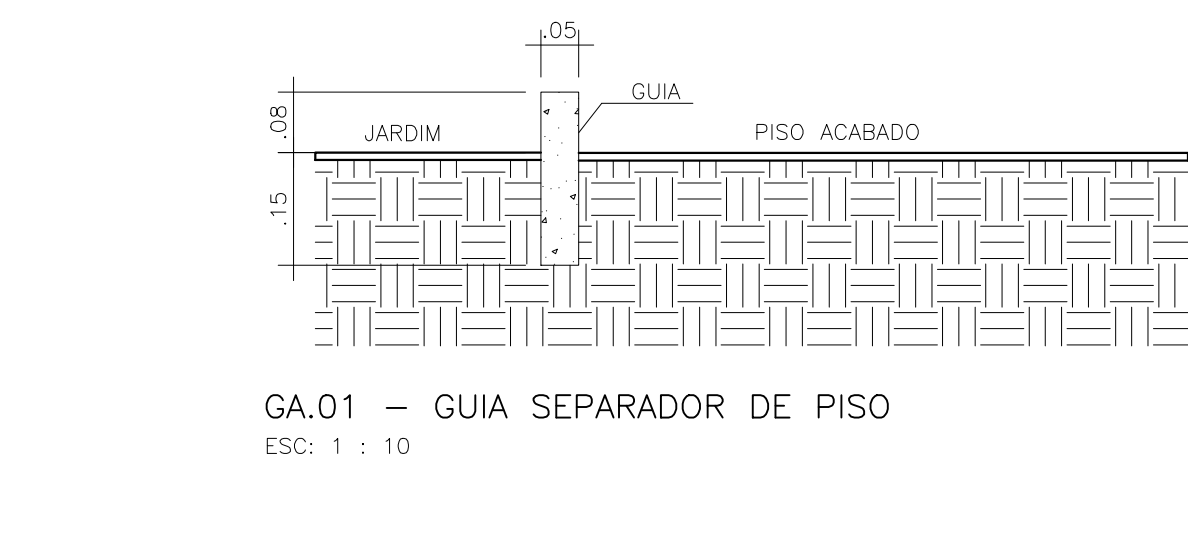


DETALHE — MANTA DE IMPERMEABILIZAÇÃO
ESCALA: 1/25

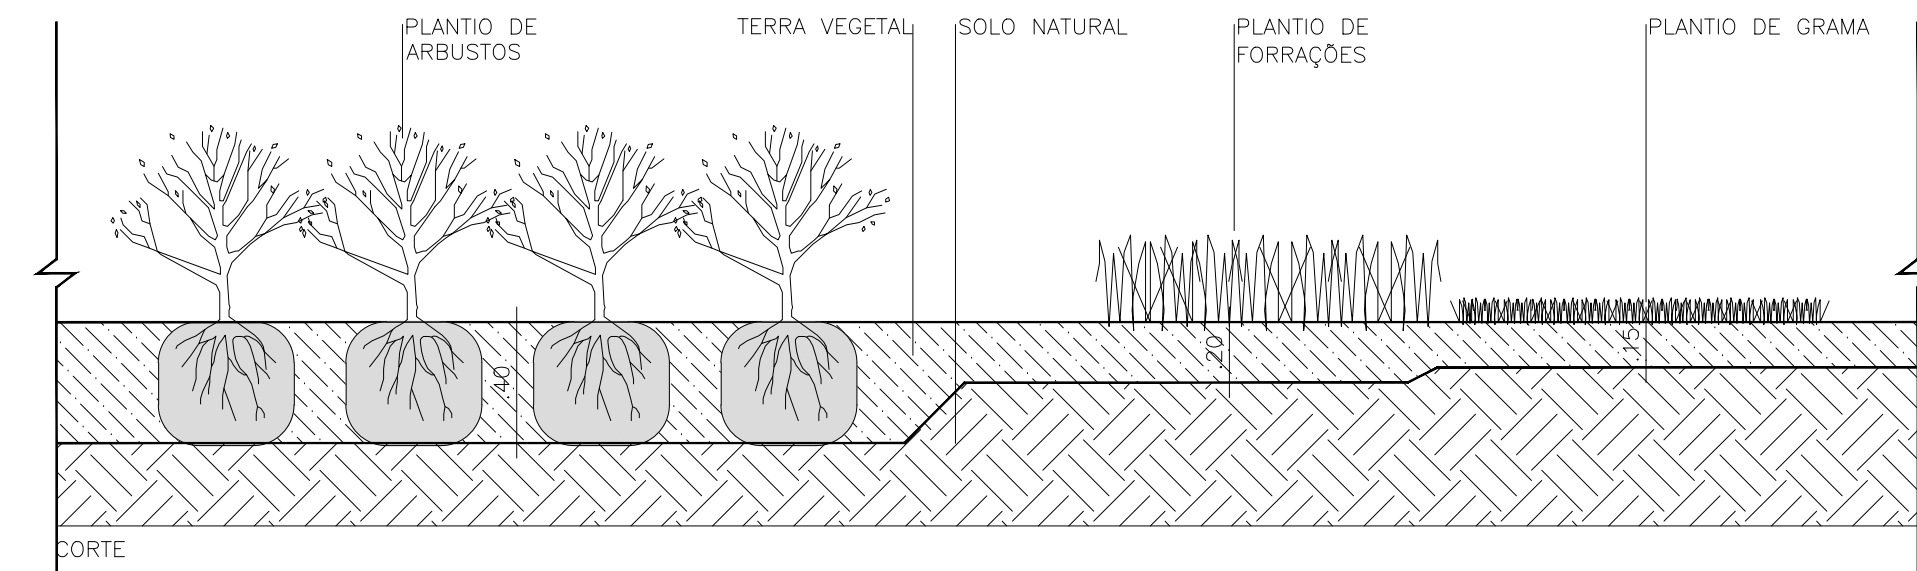


PROFUNDIDADE DA TROCA DE SOLO
ESCALA 1:25

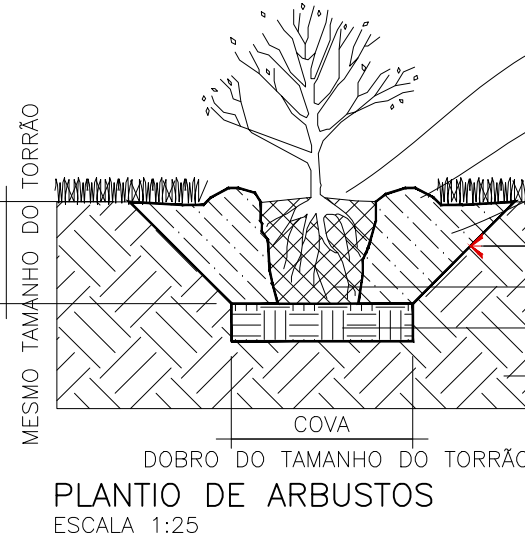

PLANTIO DE ARBUSTOS
ESCALA 1:25

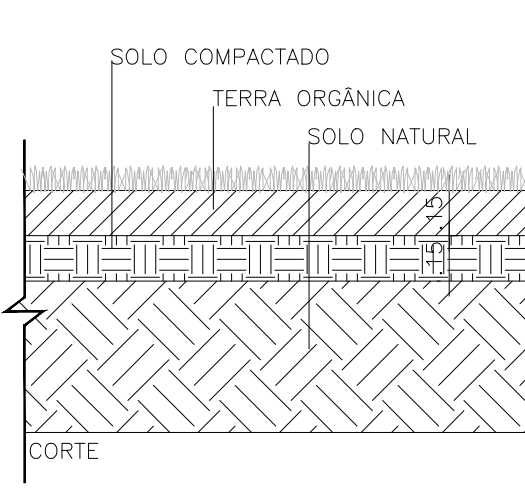


PLANTIO DE GRAMADO
ESCALA 1:25

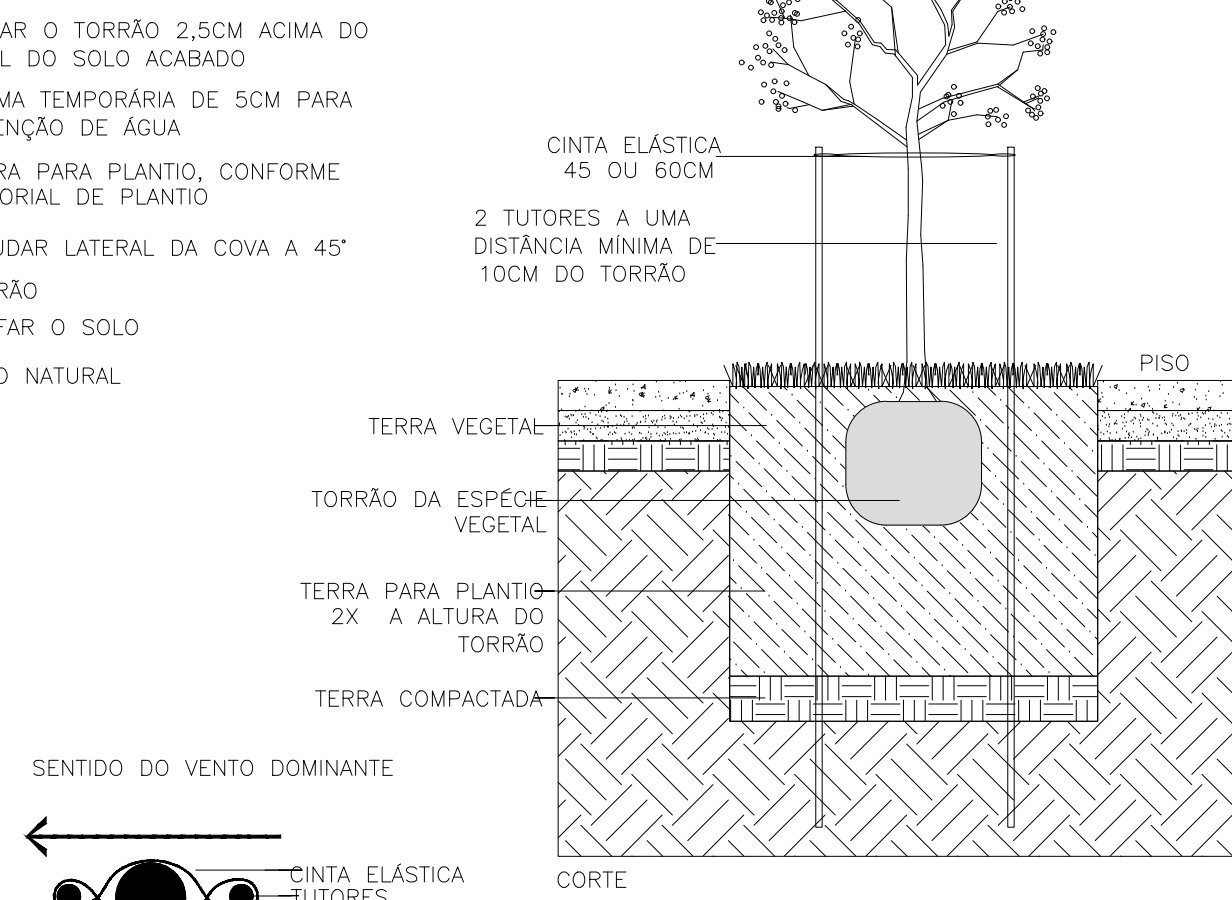

PLANTIO DE ÁRVORES
ESC 1:25

NOTAS: 1- OBSERVAR A DIREÇÃO DO VENTO PREDOMINANTE PARA
LOCALIZAÇÃO DOS TUTORES.
2- PARA ESPECIFICAÇÃO DAS ESPÉCIES, CONSULTAR PLANTA
DE PLANTIO.

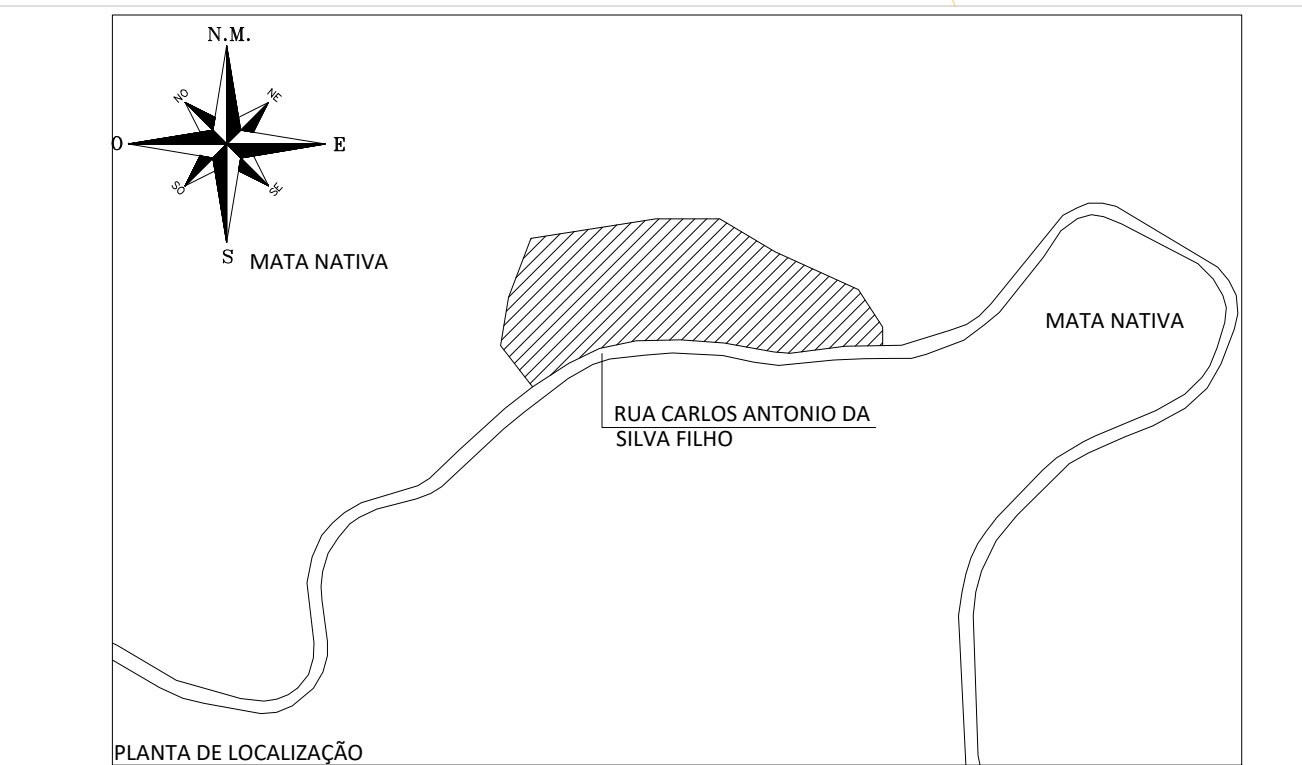

REVISÃO	DATA	ASSUNTO	PROJETISTA
R00	30/10/2025	EMIÇÃO INICIAL	SANDRO S.



SVAIZER & GUTIERREZ
C.R. 100, 100-000
Cidade: 22000-000
TEL./FAX: (11) 4786-1400
E-MAIL: congermaria.svaizer@uol.com.br



PREFEITURA MUNICIPAL
DE PORTO BELO

DISCIPLINA:	PROJETO DE PAISAGISMO PLANTA IMPLANTAÇÃO E DETALHES	CLIENTE:	MIRANTE MORRO DE ZIMBRÓS
ETAPA:	PROJETO EXECUTIVO	LOCAL:	RUA CARLOS ANTÔNIO DA SILVA FILHO S/N
COORD. GERAL:		COORD. - NF CREA/CAU:	219486-0-SC
AUTOR PROJ.:	LUIS CARLOS REPULLO GUTIERREZ	COORD. - NF ART/RRT:	25202510001836-7
CO-AUTOR PROJ.:	SANDRO SHEIJI SAWAKI	AUTOR PROJ. - NF CREA/CAU:	A1282700
		AUTOR PROJ. - NF ART/RRT:	S11628643100CT001
		CO-AUTOR PROJ. - NF CREA/CAU:	A1708708
		CO-AUTOR PROJ. - NF ART/RRT:	S116286734100CT001
ARQUIVO:	PMPB-MIR-PAL-PE-001-R00	DESENHO:	GABRIEL