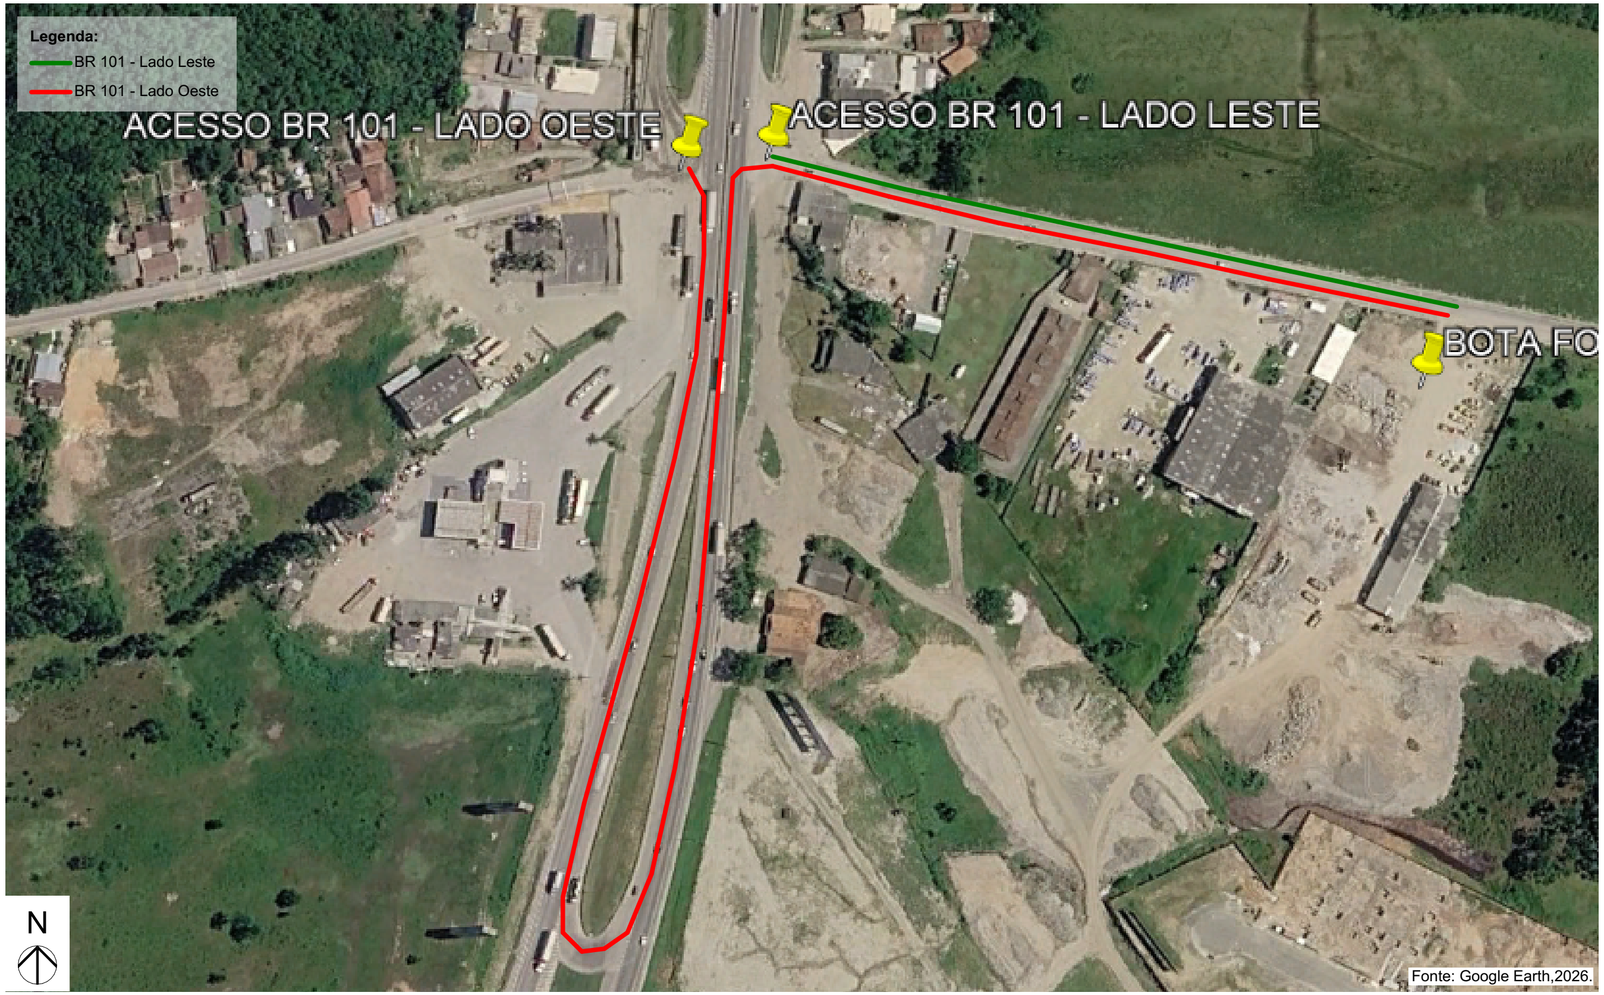

PLANTA DE BOTA-FORA

SEM ESCALA

ACESSO BR 101 - LADO LESTE
Longitude: 736527.64 m E
Latitude: 6990034.13 m S

ACESSO BR 101 - LADO OESTE
Longitude: 736491.02 m E
Latitude: 6990030.23 m S

BOTA-FORA:
Longitude: 736796.00 m E
Latitude: 6989931.00 m S

O bota-fora está localizada na cidade de Porto Belo, **270 m** de distância do **Acesso Br 101 - Lado Leste** e **1,0** km de distância do **Acesso Br 101 - Lado Oeste**.

02	Revisão 1	07/2026	FBA
01	Emissão Inicial	06/2026	FBA
AÇÃO	DESCRIÇÃO	DATA	RESPONSÁVEL

ASSOCIAÇÃO DOS MUNICÍPIOS DA REGIÃO DA FOZ DO RIO ITAJAÍ
Rua Luiz Lopes Gonzaga, 1655 - Bairro São Vicente - CEP 88309-421 - Itajaí-SC - CREA-SC 050.968-0
www.amfri.org.br engenharia@amfri.org.br amfri@amfri.org.br

AMFRI

Prefeitura Municipal de Porto Belo
Estado de Santa Catarina

Protocolo: 1488 -2026

BR 101 - ACESSO OESTE E LESTE - R. ADULCE GARCIA E R. PEDRO ROMAO - BAIRRO SERTÃO DE SANTA LUZIA E ALTO PEREQUÊ
KM 158+420 A KM 158+540 SENTIDO SUL / KM 158+200 A KM 158+100 SENTIDO NORTE

Data: Junho/2026

Desenho: Eduardo

Projeto: PAVIMENTAÇÃO ASFÁLTICA E SINALIZAÇÃO VIÁRIA

Estatística: Vide quadro estatístico em prancha

Conteúdo da Folha: PLANTA DE BOTA-FORA

Projeto: LOC

Folha: 06/06

Prefeitura Municipal
Joel Orlando Lucinda
Prefeito Municipal

Responsável Técnico
Documento assinado digitalmente
gov.br FERNANDA BASTOS ALVES
Data: 01/07/2026 09:22:51-0300
Verifique em https://validar.iti.gov.br
Fernanda Bastos Alves
Engenheira Civil - CREA/SC - 163.653-1