
PLANTA DE REMOÇÕES

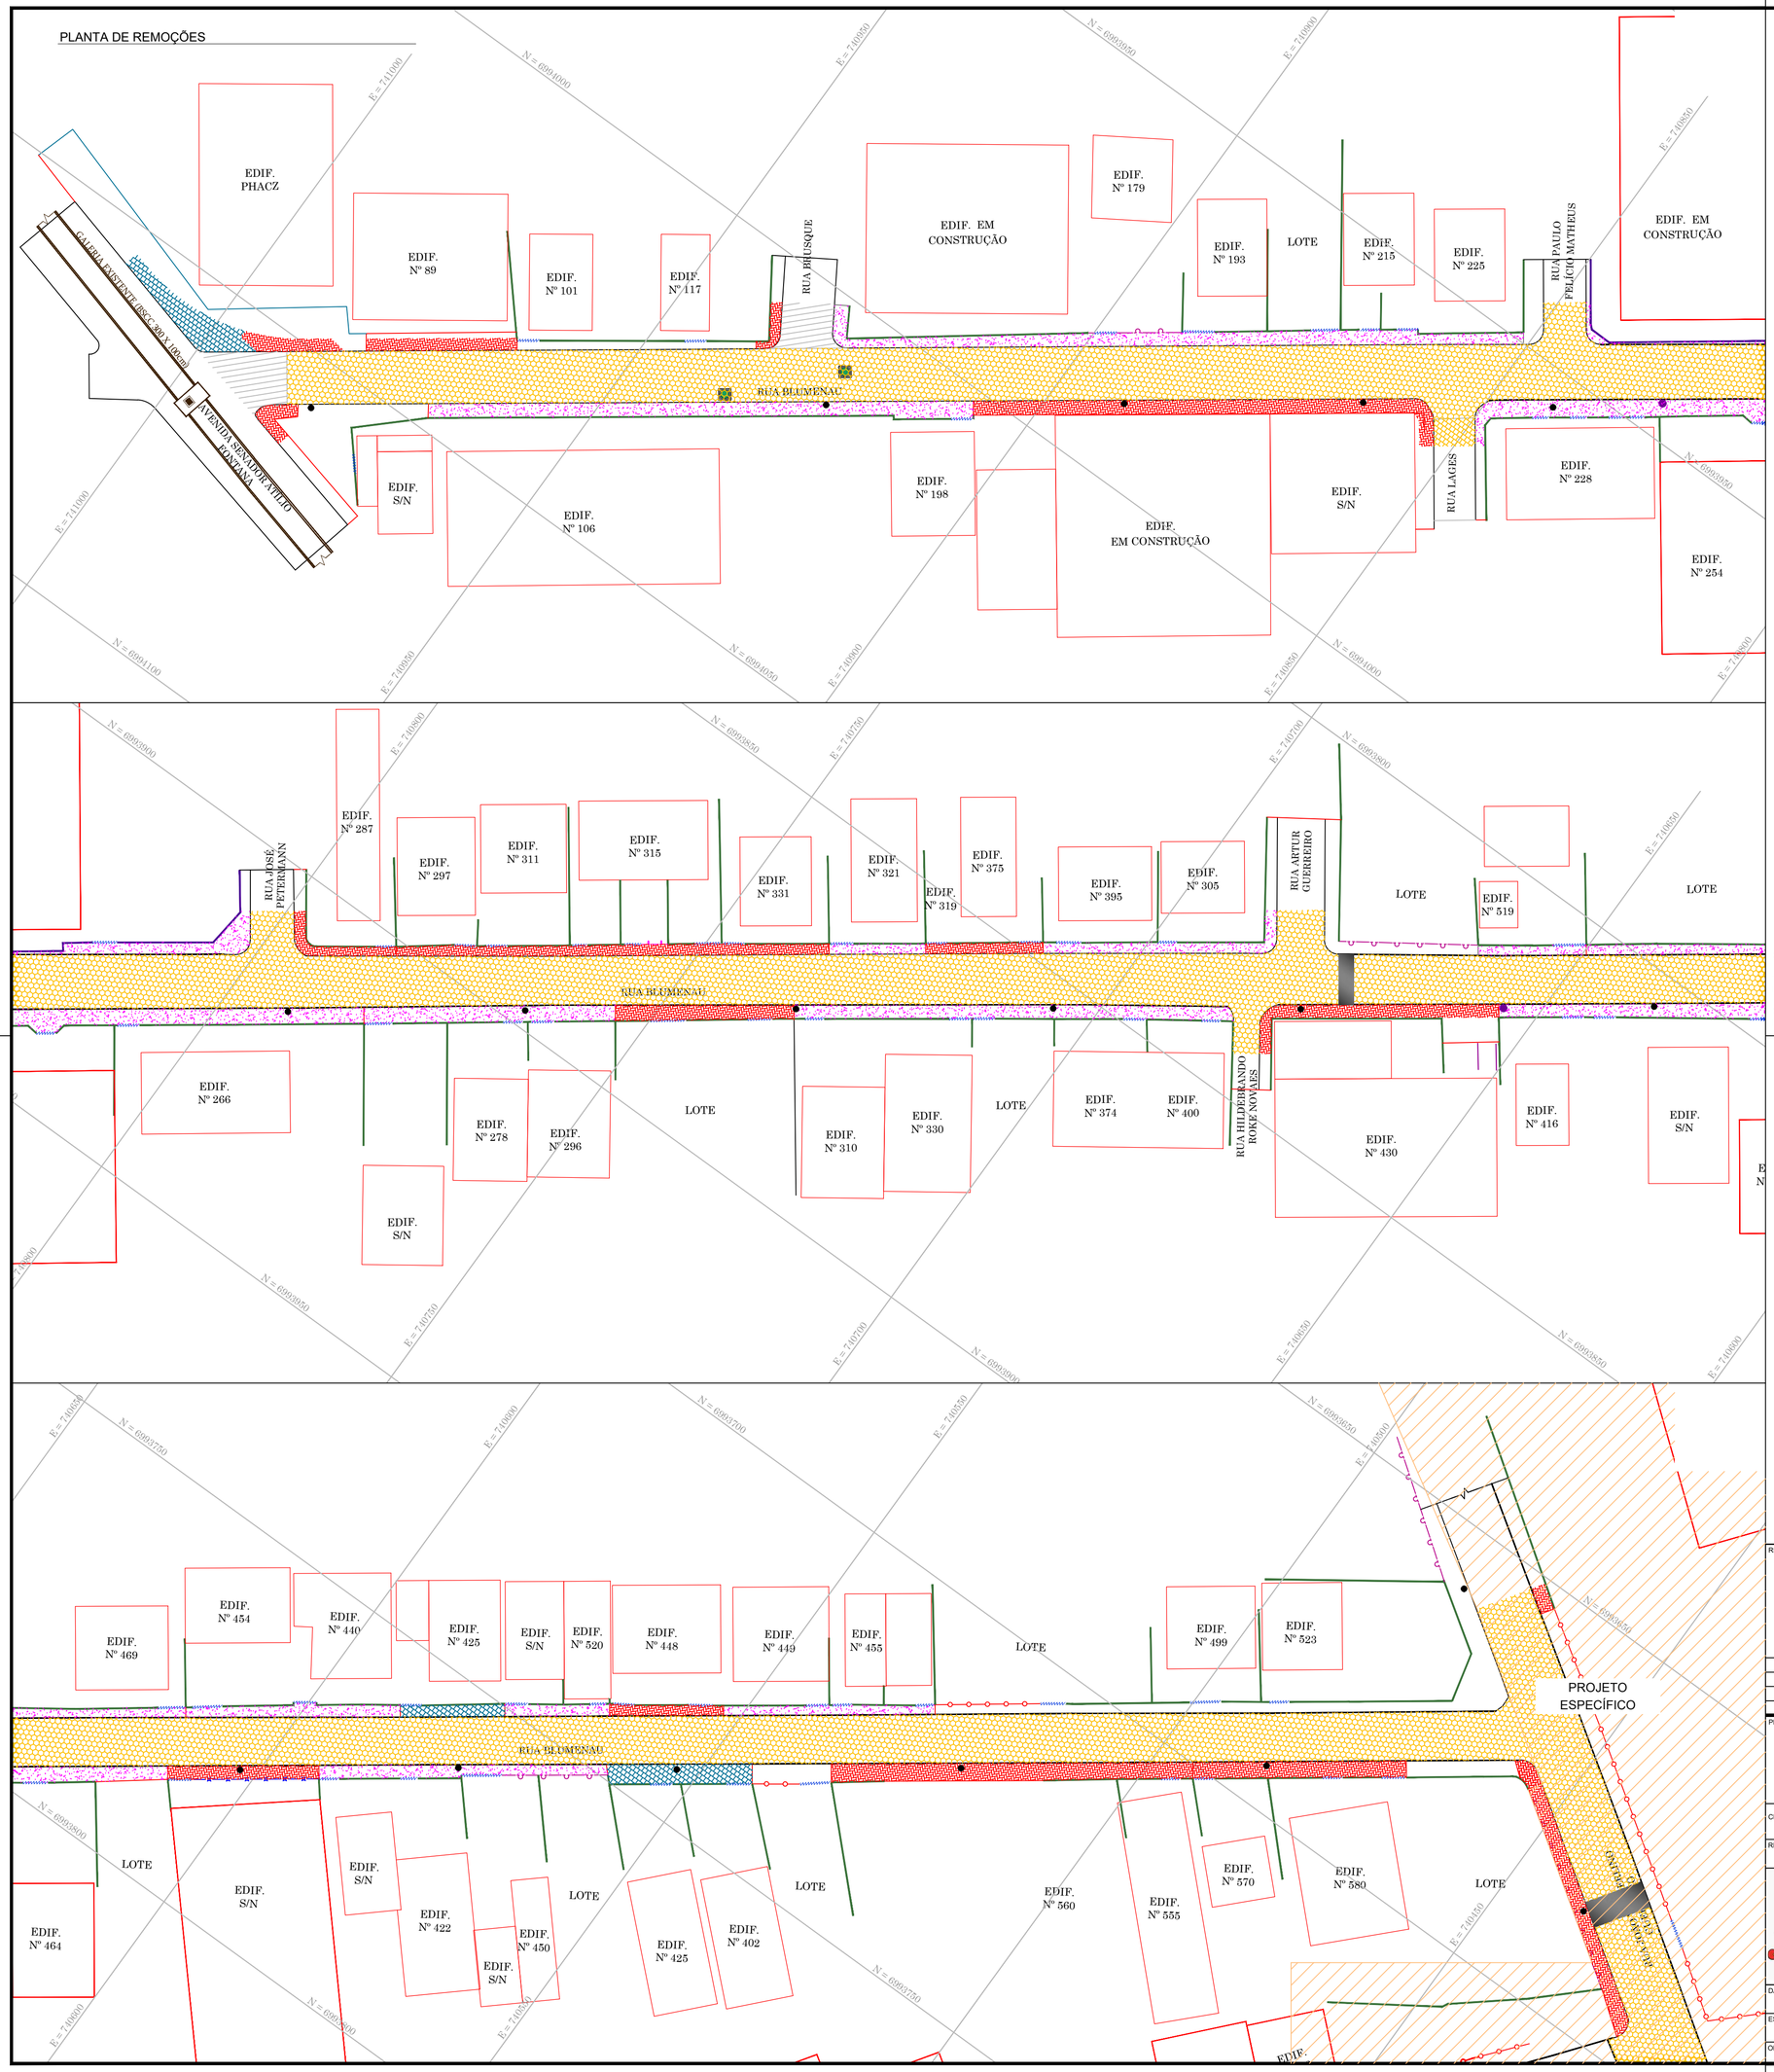

LEGENDA

- PAVIMENTAÇÃO EM ASFALTO
- PASSEIO EM CONCRETO - Á REMOVER
- PASSEIO EM PAVER - Á REMOVER
- PASSEIO EM LADRILHO - Á REMOVER
- PISTA EM LAJOTA - Á REMOVER
- PISTA EM PARALELEPÍPEDO - Á REMOVER

OBSERVAÇÕES:

1 - AS EDIFICAÇÕES REPRESENTADAS EM PLANTA FORAM ILUSTRADAS COM BASE EM IMAGENS AÉREAS DA REGIÃO E NO LEVANTAMENTO PLANIALTIMÉTRICO CADASTRAL.

2 - EM RELAÇÃO A DRENAGEM EXISTENTE ESTÁ SENDO INDICADO O POSSÍVEL ALINHAMENTO E DIÂMETRO DAS TUBULAÇÕES, VISTO QUE DURANTE O LEVANTAMENTO NÃO FOI POSSÍVEL OBTER OS REFERIDOS DADOS EM FUNÇÃO DAS MESMAS ESTAREM SOTERRADAS.

RESPONSÁVEL TÉCNICO

IVETE MARIA MAURISENZ ANDREAZZA:78776520978

Digitally signed by IVETE MARIA MAURISENZ ANDREAZZA:78776520978
DN: c=BR, ou=ICP-Brasil, ou=Certificado Digital PF A3, ou=Presencial, ou=19046251000135, ou=AC SyngularID Multipla, cn=IVETE MARIA MAURISENZ ANDREAZZA:78776520978
Date: 2025.10.20 16:42:51 -03'00'

IVETE Mª MAURISENZ ANDREAZZA
CREA/SC Nº 049344-1

CLIENTE

PREFEITURA MUNICIPAL DE PORTO BELO
CNPJ Nº 82.575.812/0001-20

REVISÃO	DESCRIÇÃO	RESPON.	DATA
00	EMISSÃO INICIAL	EQUIPE TÉCNICA	06/2025

PROJETO

GREIDE ENGENHARIA

CLIENTE

PREFEITURA MUNICIPAL DE PORTO BELO

REFERÊNCIA

PROJETO EXECUTIVO DE REQUALIFICAÇÃO E IMPLANTAÇÃO DE BINÁRIO

OBRA / TRECHO

RUA BLUMENAU
BAIRRO: BALNEÁRIO PEREQUÊ

LOCALIZAÇÃO DO TRECHO

INÍCIO: INTERSEÇÃO COM A AVENIDA SENADOR ATÍLIO FONTANA (ESTACA 0+0,00 PP)
TÉRMINO: INTERSEÇÃO COM A RUA JOÃO VANDERLINO GUERREIRO (ESTACA 33+3,00 PF)

DATA	DESENHO	PROJETO	FOLHA
JUNHO / 2025	EQUIPE TÉCNICA	PLANTA DE REMOÇÕES	REM 01 / 01
ESCALA: 1/500	FORMATO: 594x700mm	ARQUIVO: PRB-BNJ-REMPLA-R00	

OBSERVAÇÕES: HAVENDO DIVERGÊNCIA ENTRE COTA E ESCALA, PREVALECERÁ A COTA