
PROJETO GEOMÉTRICO

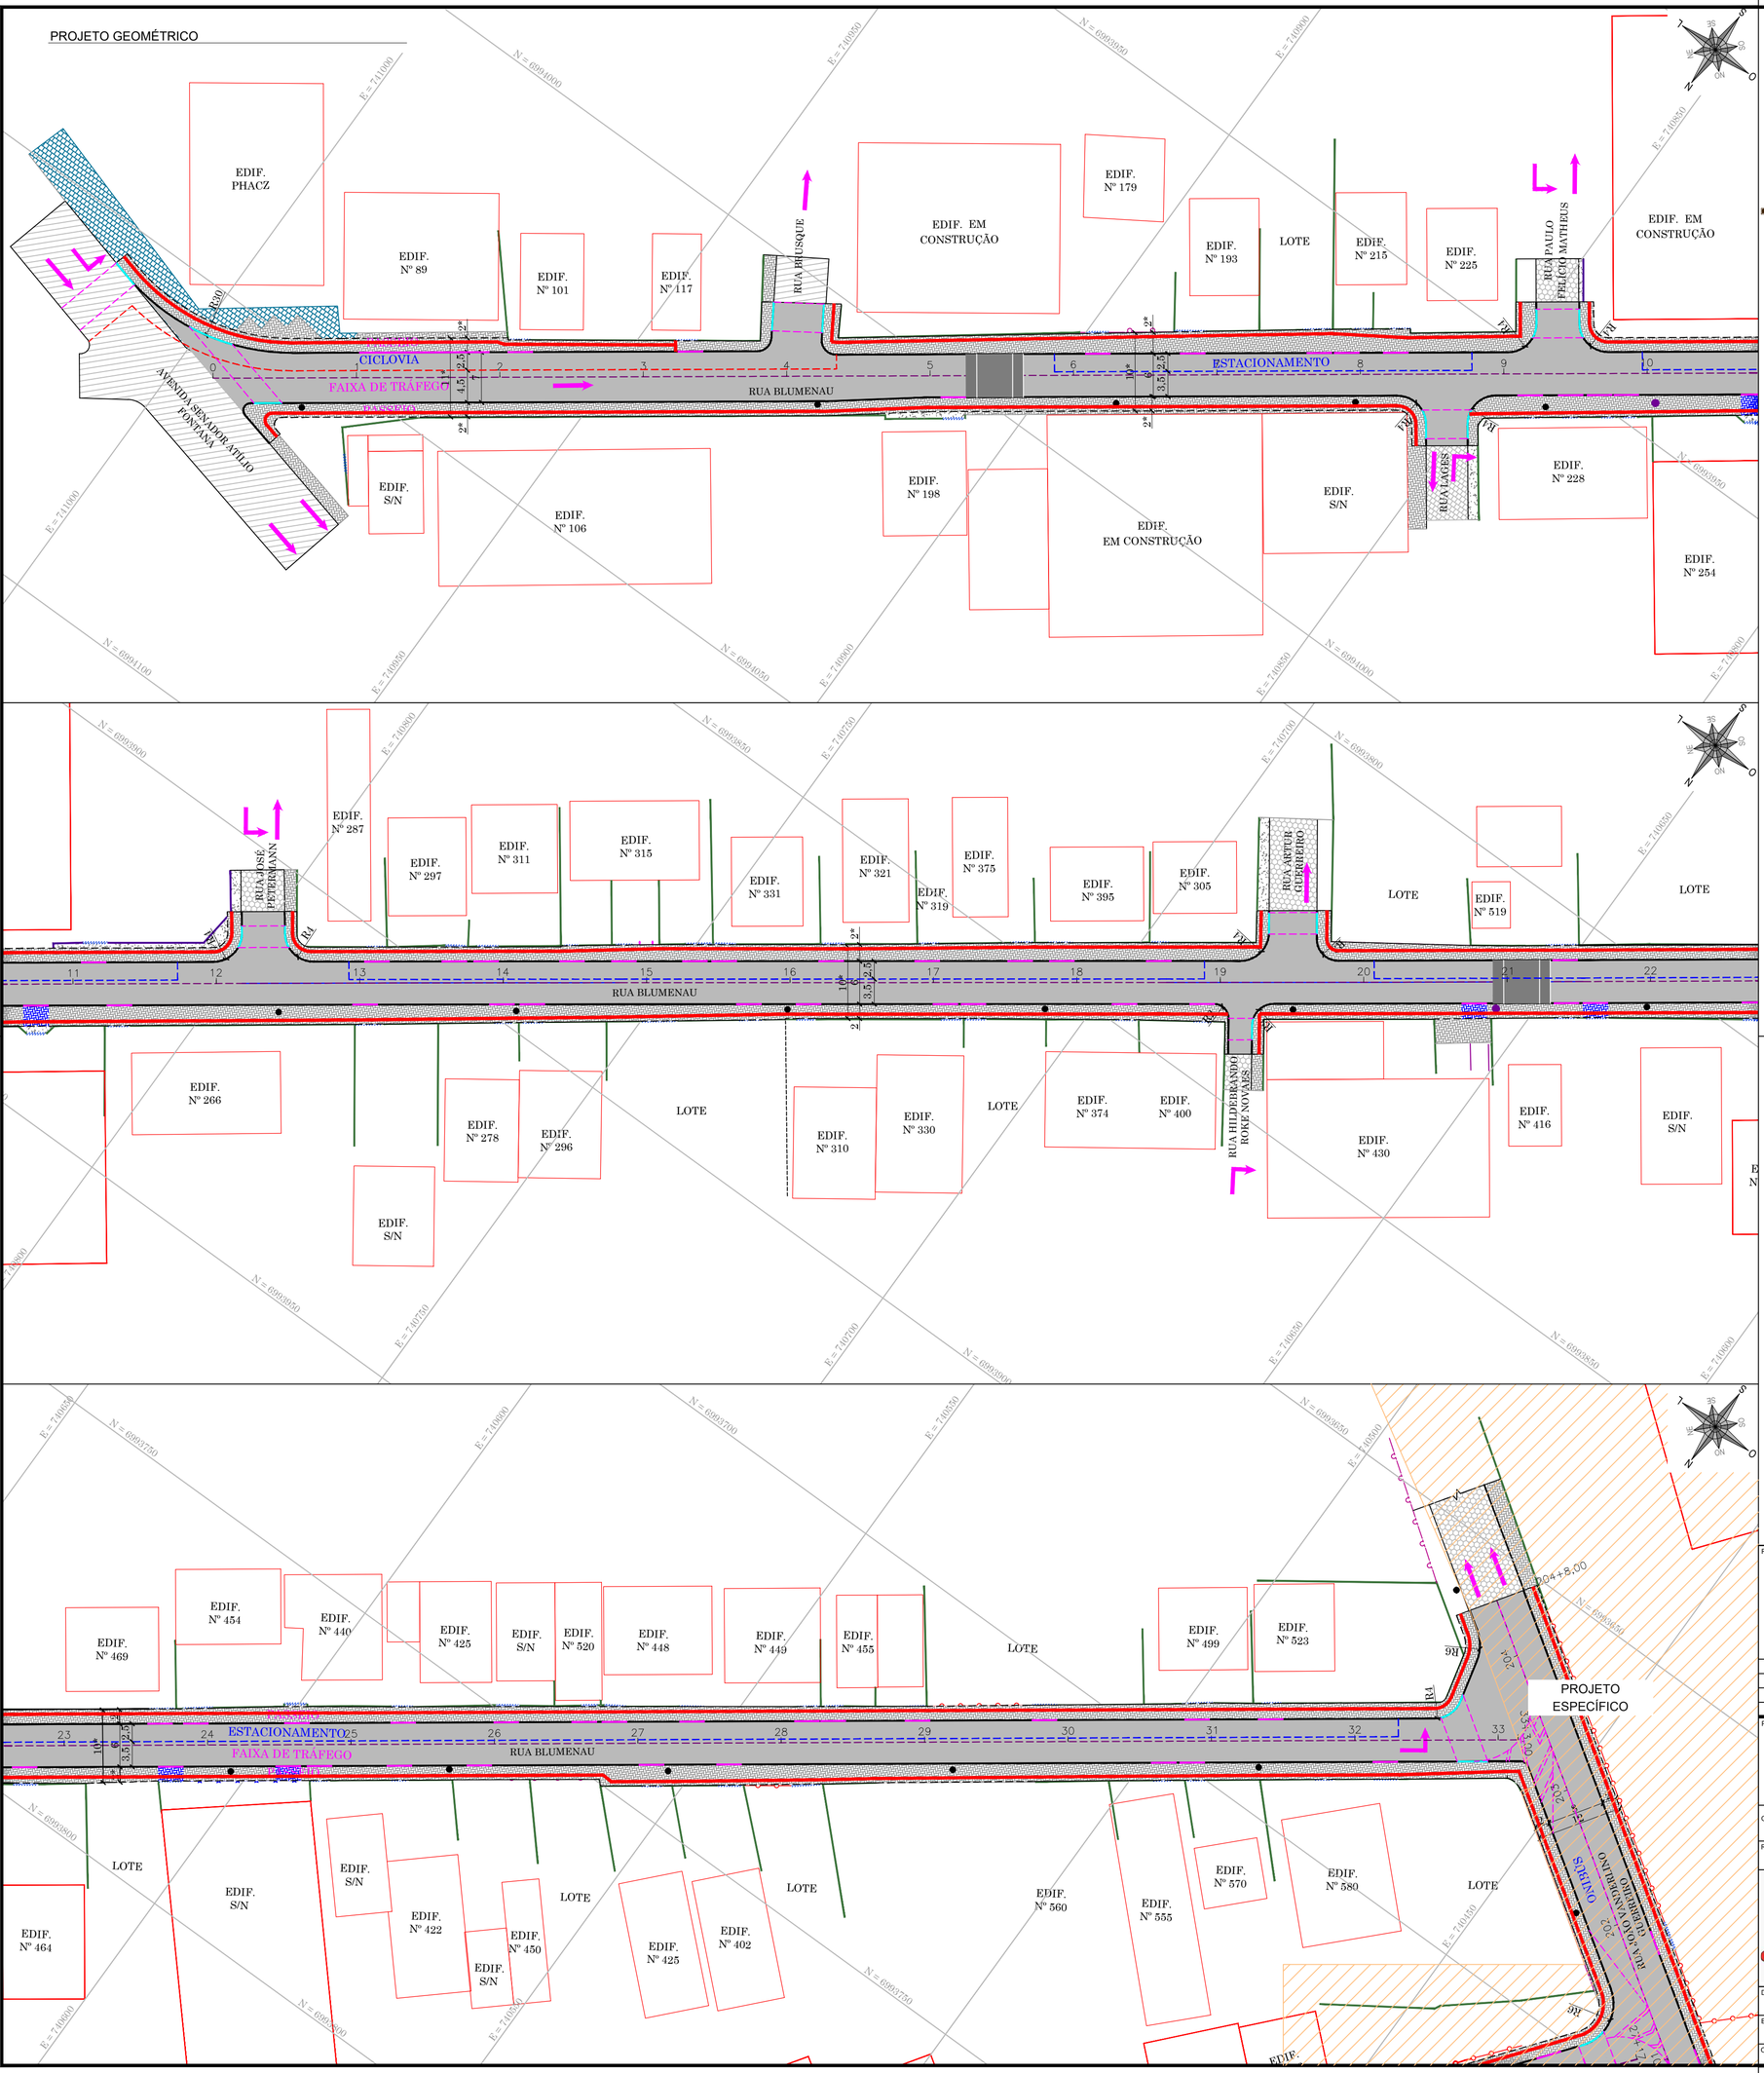

LEGENDA

- BORDO
- ACESSO
- CERCA DE ARAME
- CERCA DE TELA
- MURO DE ALVENARIA
- MURETA DE CONCRETO
- PORTÃO
- TAPUME
- DISPOSITIVOS DE REDE DE DRENAGEM PLUVIAL
- REDE DE DRENAGEM PLUVIAL
- POSTE DE ILUMINAÇÃO
- POSTE RESIDENCIAL
- POSTE DE ENERGIA COM TRANSFORMADOR
- Nº EDIFICAÇÃO
- ABRIGO DE ÔNIBUS
- PAVIMENTAÇÃO EM PARALELEPÍPEDO
- PAVIMENTAÇÃO EM ASFALTO
- PASSEIO EM CONCRETO
- PASSEIO EM PAVER
- PASSEIO EM LADRILHO
- LAGOA / CURSO D'ÁGUA

LEGENDA - PROJETADO

- MEIO FIO PROJETADO
- ALINHAMENTO PASSEIO - GUIA DE CONTENÇÃO
- REBAIXO VEICULAR < 1,5m
- REBAIXO VEICULAR ≥ 1,5m
- REBAIXO PARA EMBOQUES
- PISO PODOTÁTIL
- POSTE DE ILUMINAÇÃO Á RELOCAR
- PAVIMENTAÇÃO ASFÁLTICA
- PASSEIO EM PAVER (6 cm)
- PASSEIO EM PAVER (8 cm)
- FAIXA ELEVADA

OBSERVAÇÕES:

1 - * O PROJETO ADOTA LARGURA PADRÃO DE 2,00 METROS PARA OS PASSEIOS. RESSALTA-SE, CONTUDO, QUE ESSA DIMENSÃO PODERÁ SOFRER VARIAÇÕES EM FUNÇÃO DAS DIVISAS EXISTENTES.

2 - ESCLARECEMOS QUE OS REBAIXOS DE CALÇADA DOS EMPREENDIMENTOS EM EXECUÇÃO DEVERÃO SER EXECUTADOS CONFORME OS PROJETOS PREVIAMENTE APROVADOS, RESPEITANDO AS COTAS E DIMENSÕES DEFINIDAS. RESSALTAMOS AINDA QUE, DURANTE VISTORIA EM CAMPO, NÃO FOI POSSÍVEL LOCALIZAR OS REBAIXOS.

3 - DURANTE TODA A EXECUÇÃO DO PROJETO, A CONTRATADA DEVERÁ GARANTIR O LIVRE ACESSO DOS MORADORES ÀS SUAS RESIDÊNCIAS, ADOTANDO AS MEDIDAS NECESSÁRIAS PARA ASSEGURAR A CIRCULAÇÃO SEGURA DE PESSOAS E VEÍCULOS.

RESPONSÁVEL TÉCNICO

IVETE MARIA MAURISENZ ANDREAZZA:78776520978 Digitally signed by IVETE MARIA MAURISENZ ANDREAZZA:78776520978 DN: c=BR, o=ICP-Brasil, ou=Certificado Digital PF A3, ou=Presencial, ou=19046251000135, ou=AC SyngularID Multipla, cn=IVETE MARIA MAURISENZ ANDREAZZA:78776520978 Date: 2025.10.20 16:43:14 -03'00'

IVETE Mª MAURISENZ ANDREAZZA
CREA/SC Nº 049344-1

CLIENTE

PREFEITURA MUNICIPAL DE PORTO BELO
CNPJ Nº 82.575.812/0001-20

REVISÃO	DESCRIÇÃO	RESPON.	DATA
00	EMISSÃO INICIAL	EQUIPE TÉCNICA	06/2025

PROJETO

GREIDE ENGENHARIA

CLIENTE

PREFEITURA MUNICIPAL DE PORTO BELO

REFERÊNCIA

PROJETO EXECUTIVO DE REQUALIFICAÇÃO E IMPLANTAÇÃO DE BINÁRIO

OBRA / TRECHO

RUA BLUMENAU
BAIRRO: BALNEÁRIO PEREQUÊ

LOCALIZAÇÃO DO TRECHO

INÍCIO: INTERSEÇÃO COM A AVENIDA SENADOR ATÍLIO FONTANA (ESTACA 0+0,00 PP)
TÉRMINO: INTERSEÇÃO COM A RUA JOÃO VANDERLINO GUERREIRO (ESTACA 33+3,00 PF)

DATA	DESENHO	PROJETO	
JUNHO / 2025	EQUIPE TÉCNICA	PROJETO GEOMÉTRICO - PLANTA	
ESCALA: 1/500	FORMATO: 594x700mm	ARQUIVO: PRB-BNJ-GEOPLA-R02	FOLHA: GEO 01 / 02

OBSERVAÇÕES: HAVENDO DIVERGÊNCIA ENTRE COTA E ESCALA, PREVALECERÁ A COTA