

PERFIL LONGITUDINAL

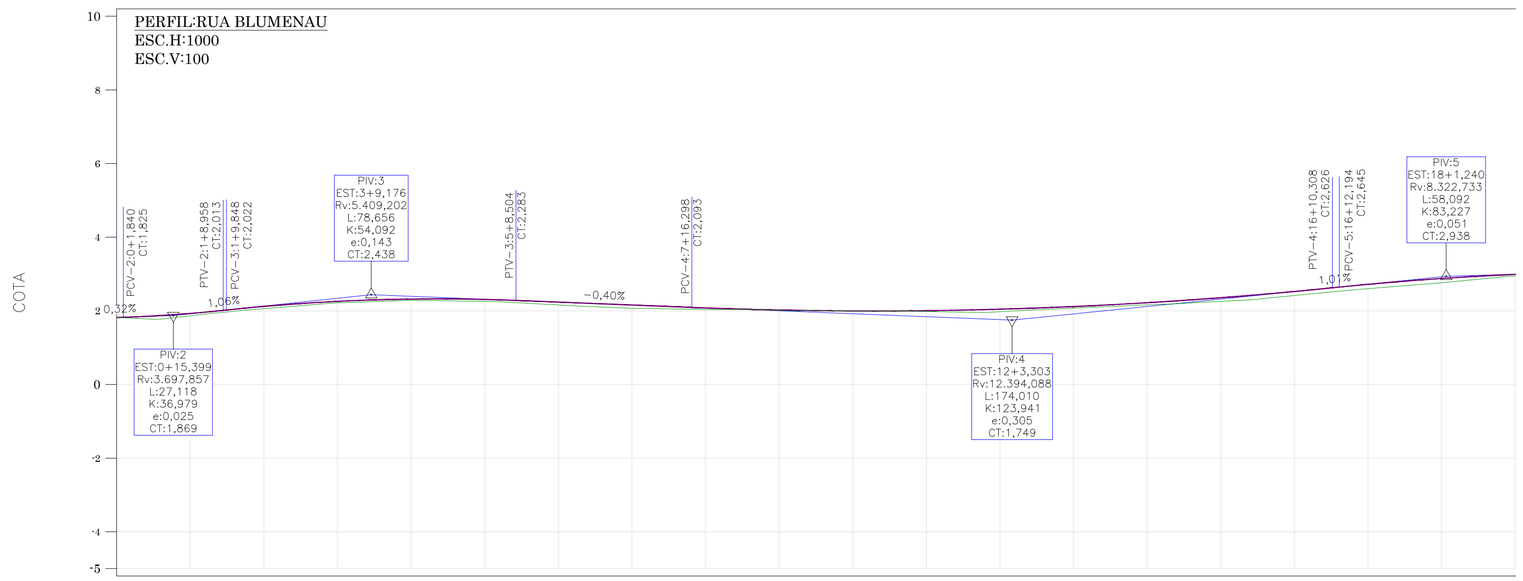

ESTAQUEAMENTO	0	1	2	3	4	5	6	7	8	9	10	11	12	13	14	15	16	17	18
COTA DO TERRENO	1,819	1,865	2,057	2,214	2,283	2,257	2,160	2,070	2,036	2,015	1,987	1,981	1,977	2,076	2,161	2,259	2,416	2,603	2,763
COTA DO GREIDE	1,819	1,929	2,120	2,257	2,320	2,310	2,237	2,158	2,079	2,022	1,997	2,005	2,045	2,117	2,221	2,358	2,526	2,720	2,879
COTA VERMELHA	0,000	0,064	0,063	0,043	0,038	0,052	0,077	0,088	0,043	0,007	0,010	0,023	0,067	0,040	0,060	0,099	0,110	0,117	0,115

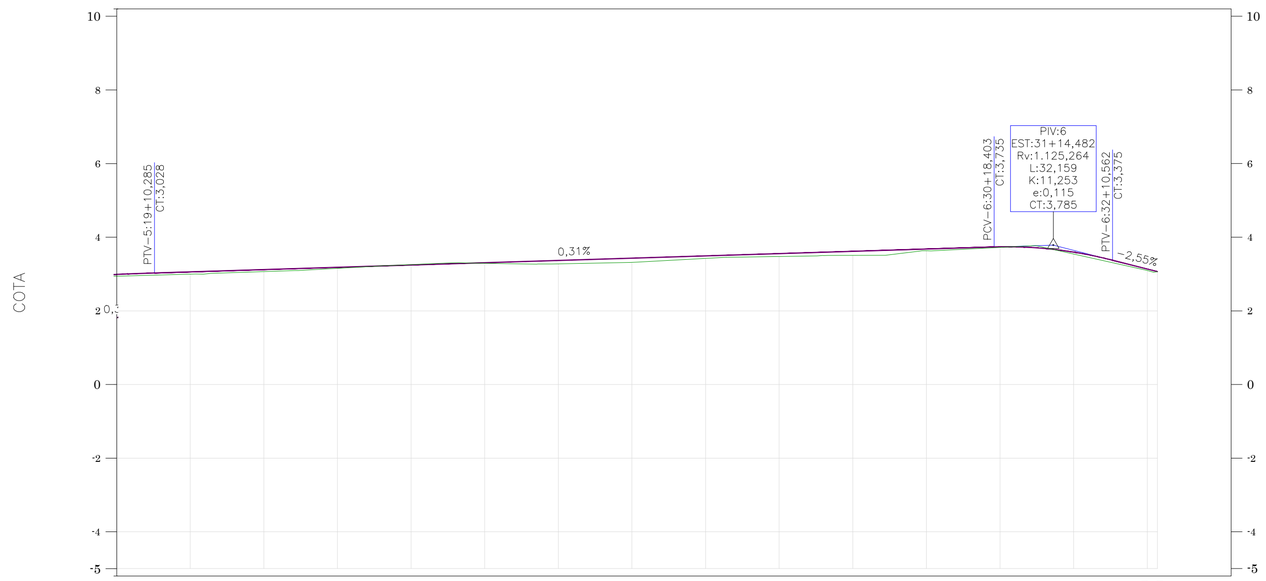

ESTAQUEAMENTO	19	20	21	22	23	24	25	26	27	28	29	30	31	32	33
COTA DO TERRENO	2,941	2,996	3,065	3,153	3,255	3,292	3,276	3,317	3,425	3,476	3,506	3,632	3,723	3,544	3,097
COTA DO GREIDE	2,990	3,058	3,120	3,182	3,244	3,306	3,368	3,430	3,492	3,554	3,616	3,678	3,739	3,595	3,135
COTA VERMELHA	0,048	0,062	0,055	0,029	−0,011	0,014	0,092	0,113	0,067	0,078	0,110	0,046	0,016	0,051	0,038

LEGENDA

- TERRENO NATURAL
- GREIDE DE PAVIMENTAÇÃO

RESPONSÁVEL TÉCNICO

IVETE MARIA MAURISENZ ANDREAZZA:78776520978

Digitally signed by IVETE MARIA MAURISENZ ANDREAZZA:78776520978
DN: c=BR, o=ICP-Brasil, ou=Certificado Digital PF A3, ou=Presencial, ou=19046251000135, ou=AC SyngularID Multipla, cn=IVETE MARIA MAURISENZ ANDREAZZA:78776520978
Date: 2025.10.20 16:43:32 -03'00'

IVETE Mª MAURISENZ ANDREAZZA
CREA/SC Nº 049344-1

CLIENTE

PREFEITURA MUNICIPAL DE PORTO BELO
CNPJ Nº 82.575.812/0001-20

REVISÃO	DESCRIÇÃO	RESPON.	DATA
00	EMISSÃO INICIAL	EQUIPE TÉCNICA	06/2025

PROJETO

GREIDE ENGENHARIA

CLIENTE

PREFEITURA MUNICIPAL DE PORTO BELO

REFERÊNCIA

PROJETO EXECUTIVO DE REQUALIFICAÇÃO E IMPLANTAÇÃO DE BINÁRIO

OBRA / TRECHO

RUA BLUMENAU
BAIRRO: BALNEÁRIO PEREQUÊ

LOCALIZAÇÃO DO TRECHO

INÍCIO: INTERSEÇÃO COM A AVENIDA SENADOR ATÍLIO FONTANA (ESTACA 0+0,00 PP)
TÉRMINO: INTERSEÇÃO COM A RUA JOÃO VANDERLINO GUERREIRO (ESTACA 33+3,00 PF)

DATA	DESENHO	PROJETO	
JUNHO / 2025	EQUIPE TÉCNICA	PROJETO GEOMÉTRICO - PERFIL LONGITUDINAL	
ESCALA: INDICADA	FORMATO: 594x700mm	ARQUIVO: PRB-BNJ-GEOPLA-R02	FOLHA: GEO 02/02

OBSERVAÇÕES: HAVENDO DIVERGÊNCIA ENTRE COTA E ESCALA, PREVALECERÁ A COTA