



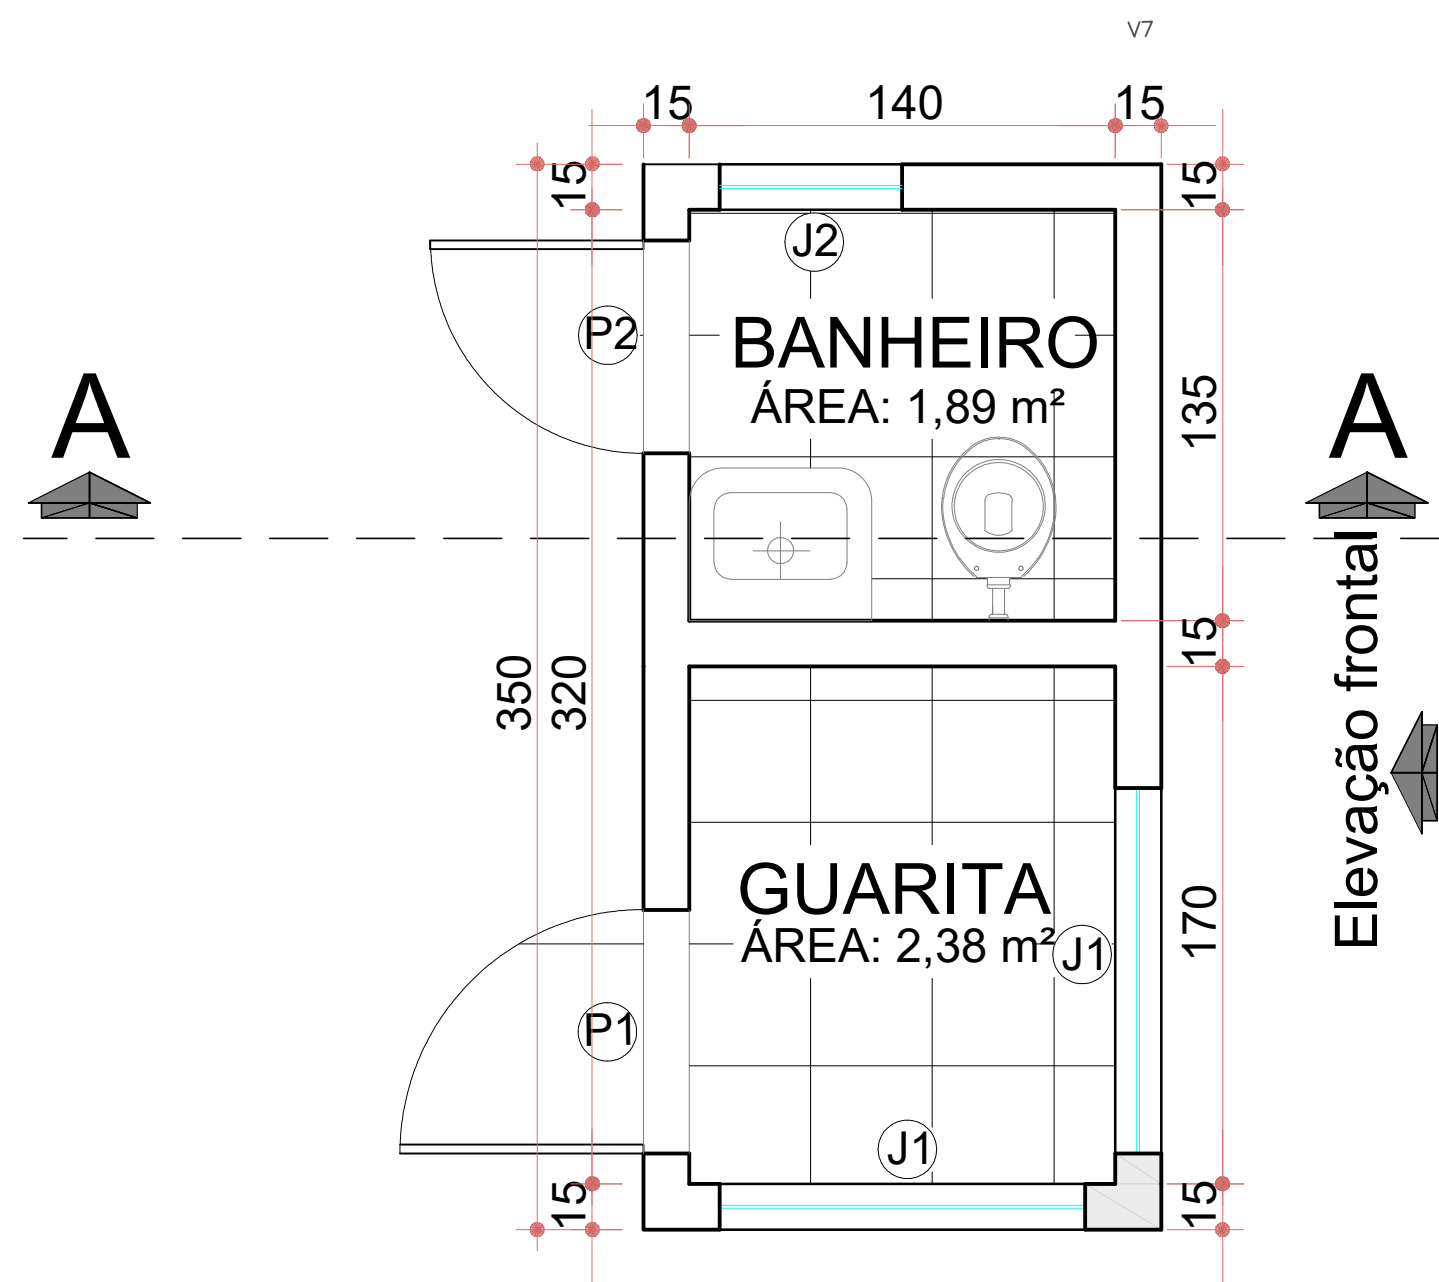


PLANTA BAIXA - GUARITA

Área Total: 4,90 m²


QUADRO DE ESQUADRIAS					
Cód.	Dimensões (cm)	Peitoril (cm)	Sistema	Quantidade	Material
P1	80x210	-	Abrir	1	Alumínio Tipo veneziana
P2	70x210	-	Abrir	1	Alumínio Tipo veneziana
J1	120x110	100	Correr	2	Alumínio
J2	65x45	165	Maxim-ar	1	Alumínio

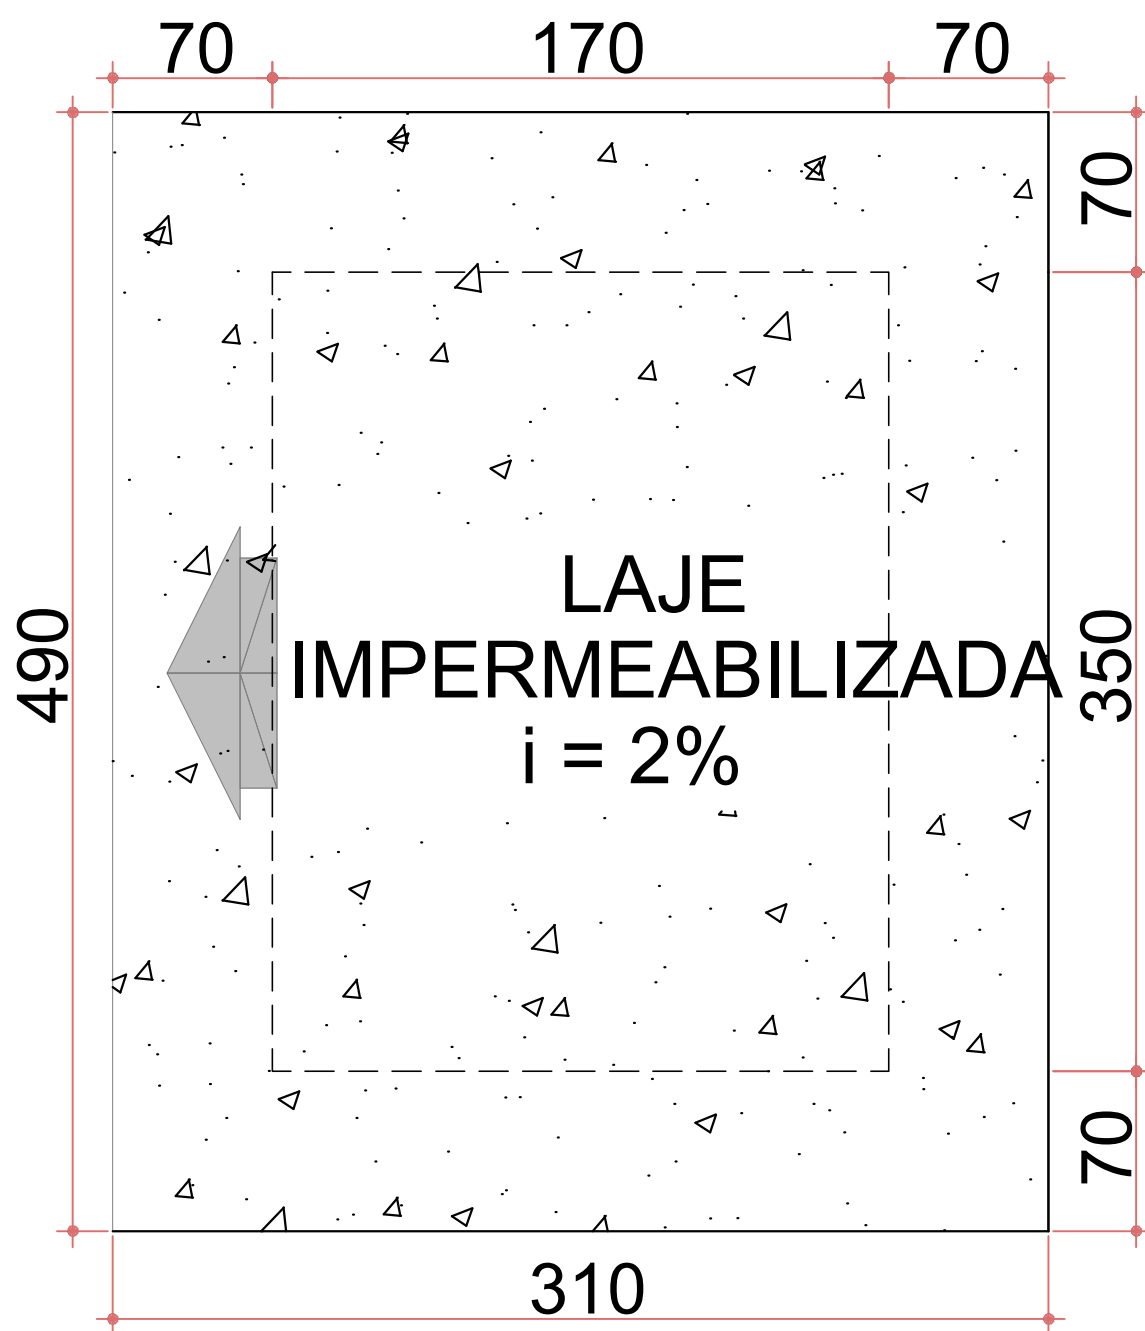

COBERTURA - GUARITA

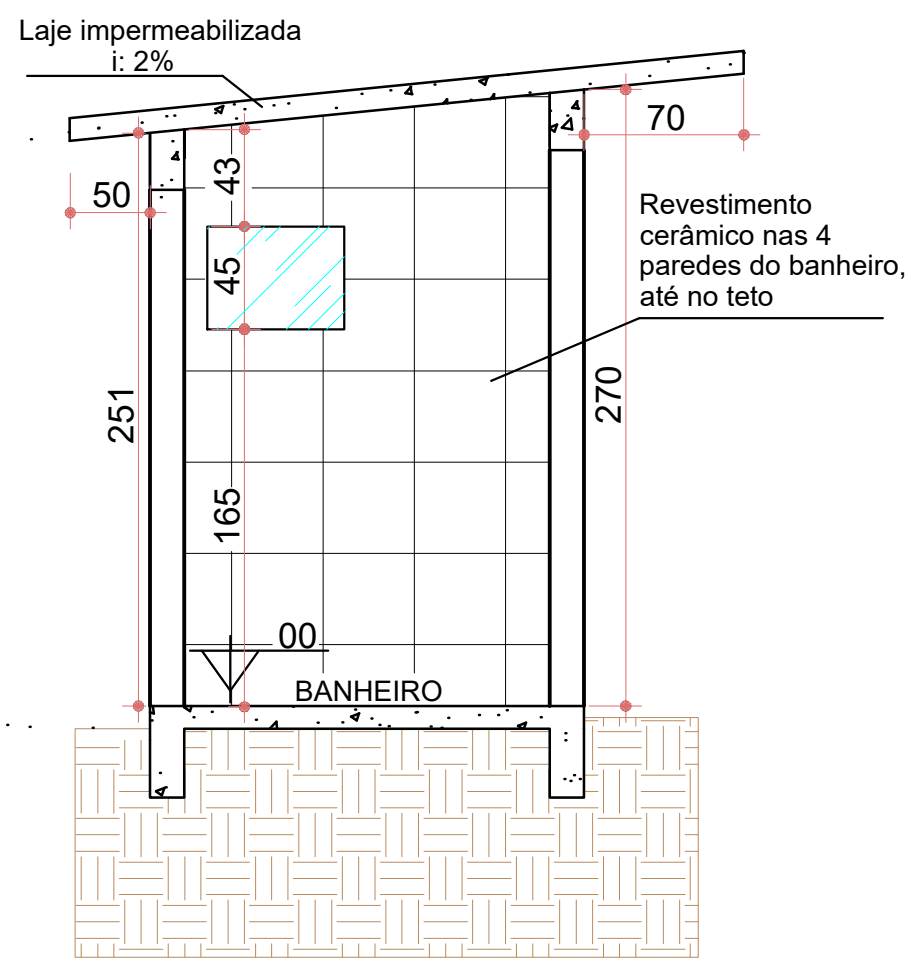

CORTE A - GUARITA

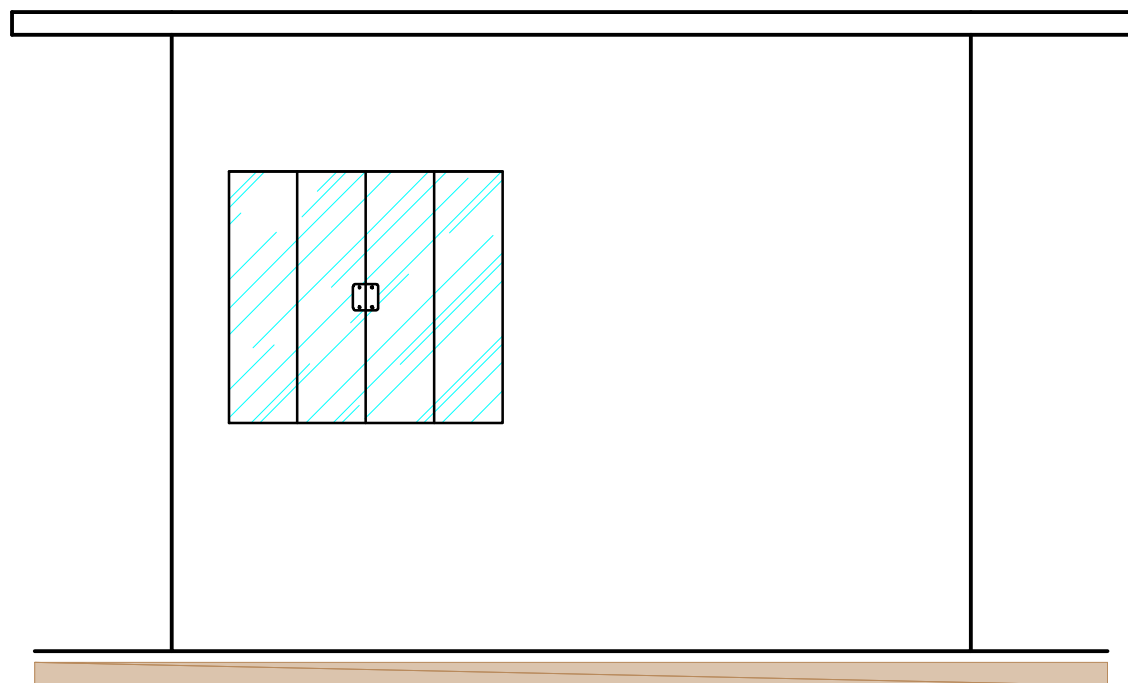

FACHADA