



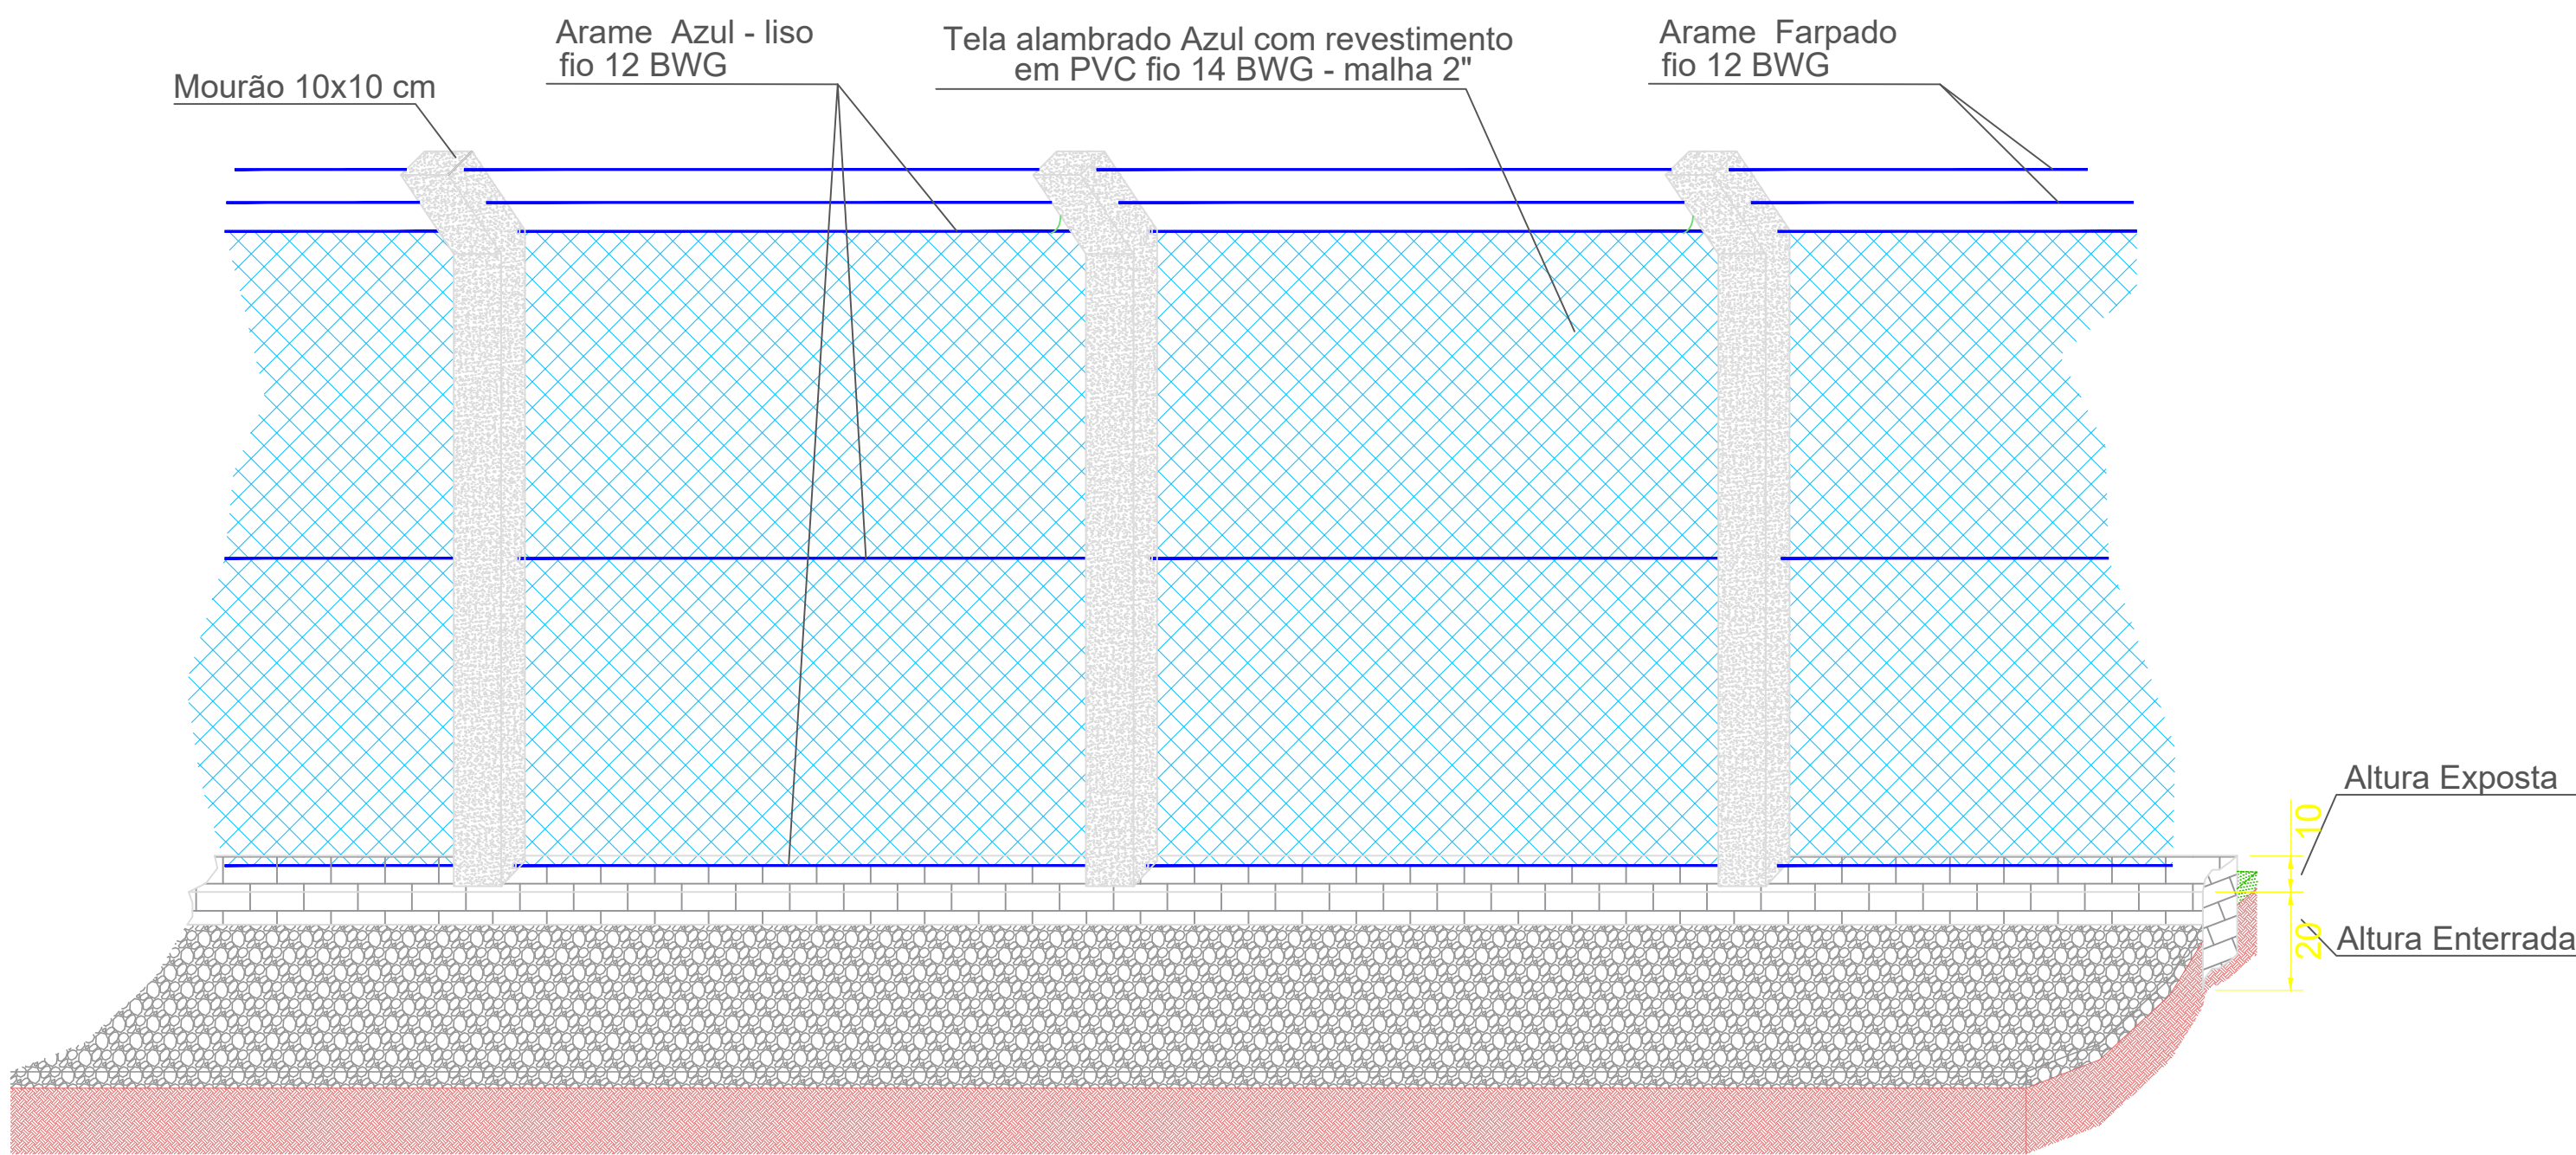


DETALHE 01 - CERCAMENTO

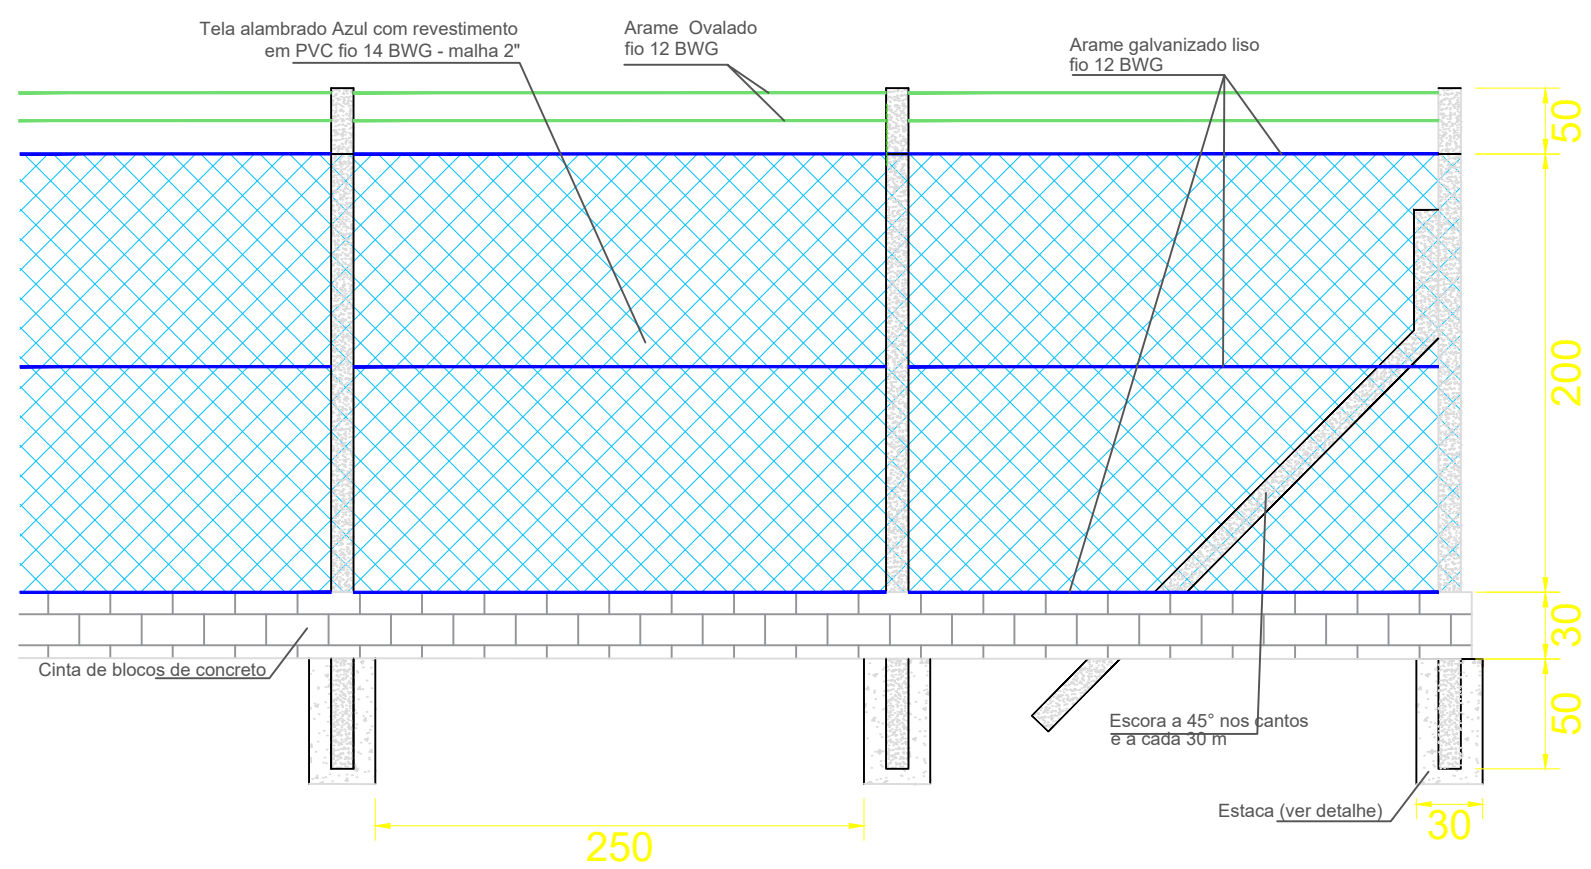

DETALHE 01 - CERCAMENTO



DETALHE 03 - PLACAS DE ADVERTÊNCIA

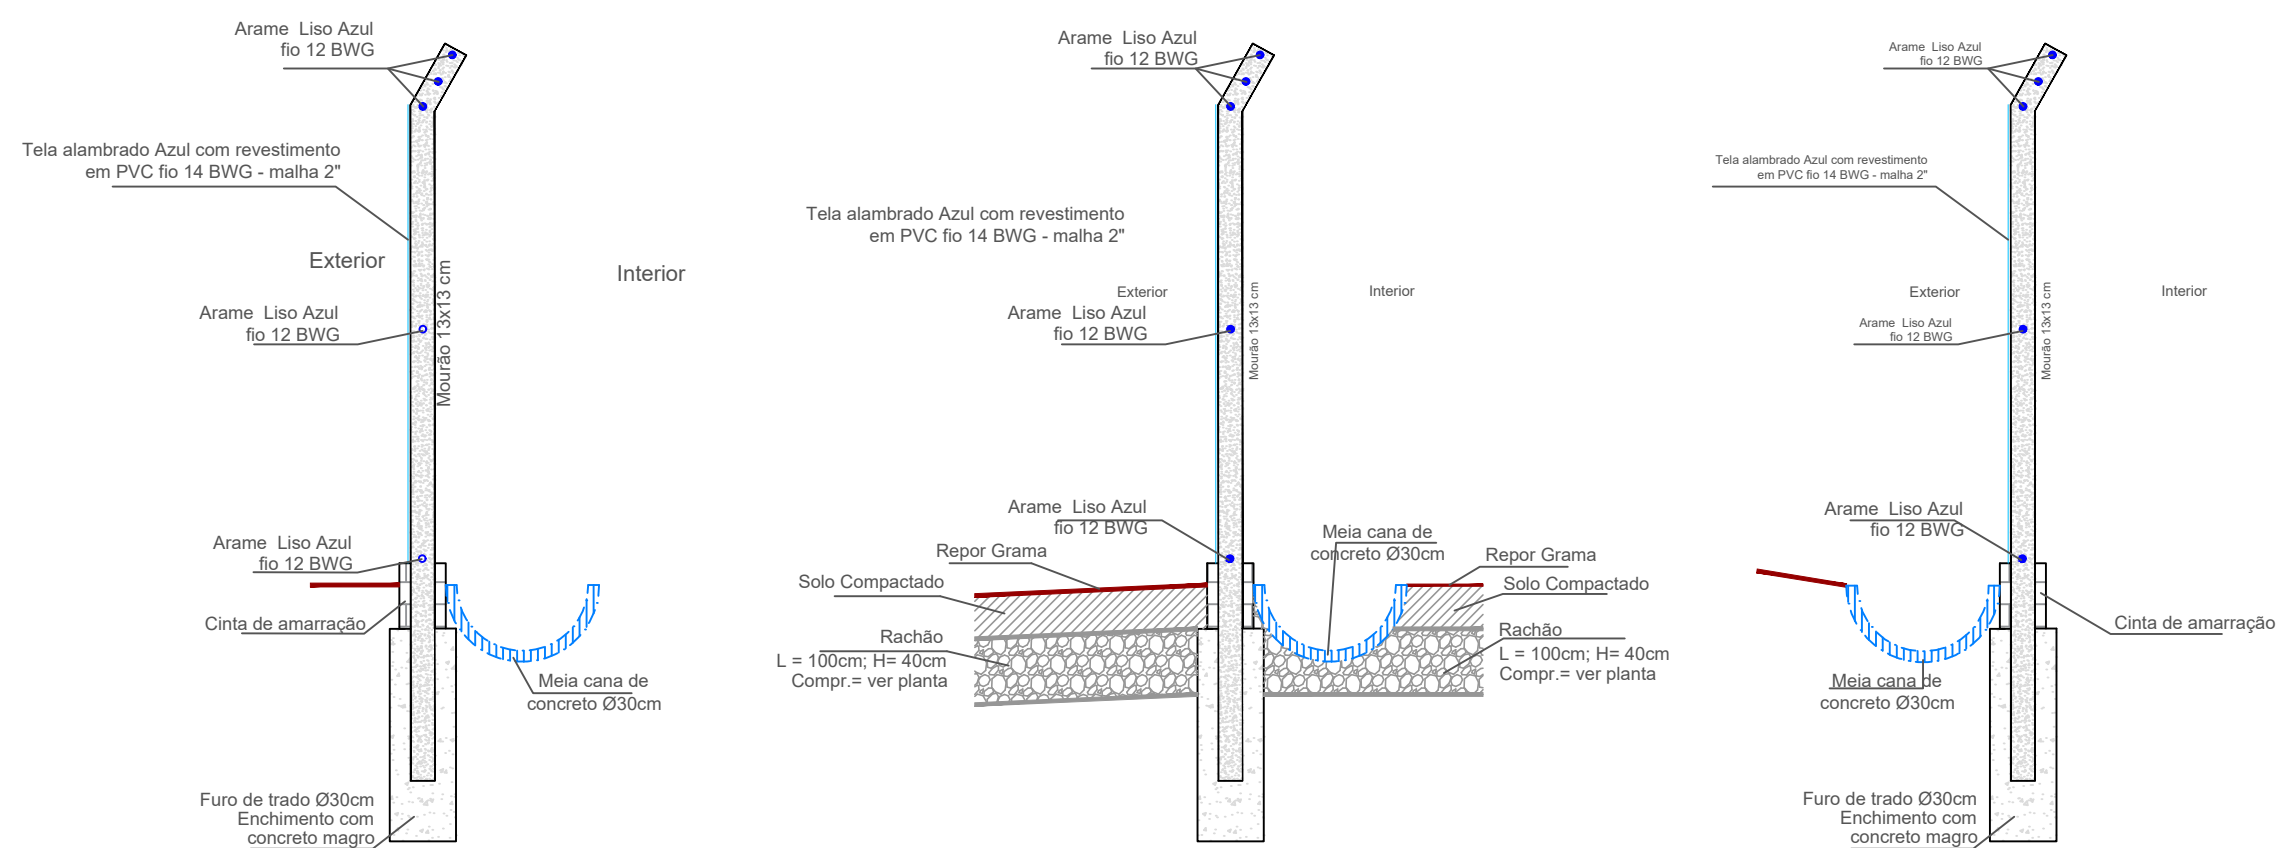

DETALHE 01 - DIVISA DIREITA/TIPO 01

DETALHE 02 - DIVISA DIREITA/TIPO 02

DETALHE 03 - DIVISA FRONTAL