



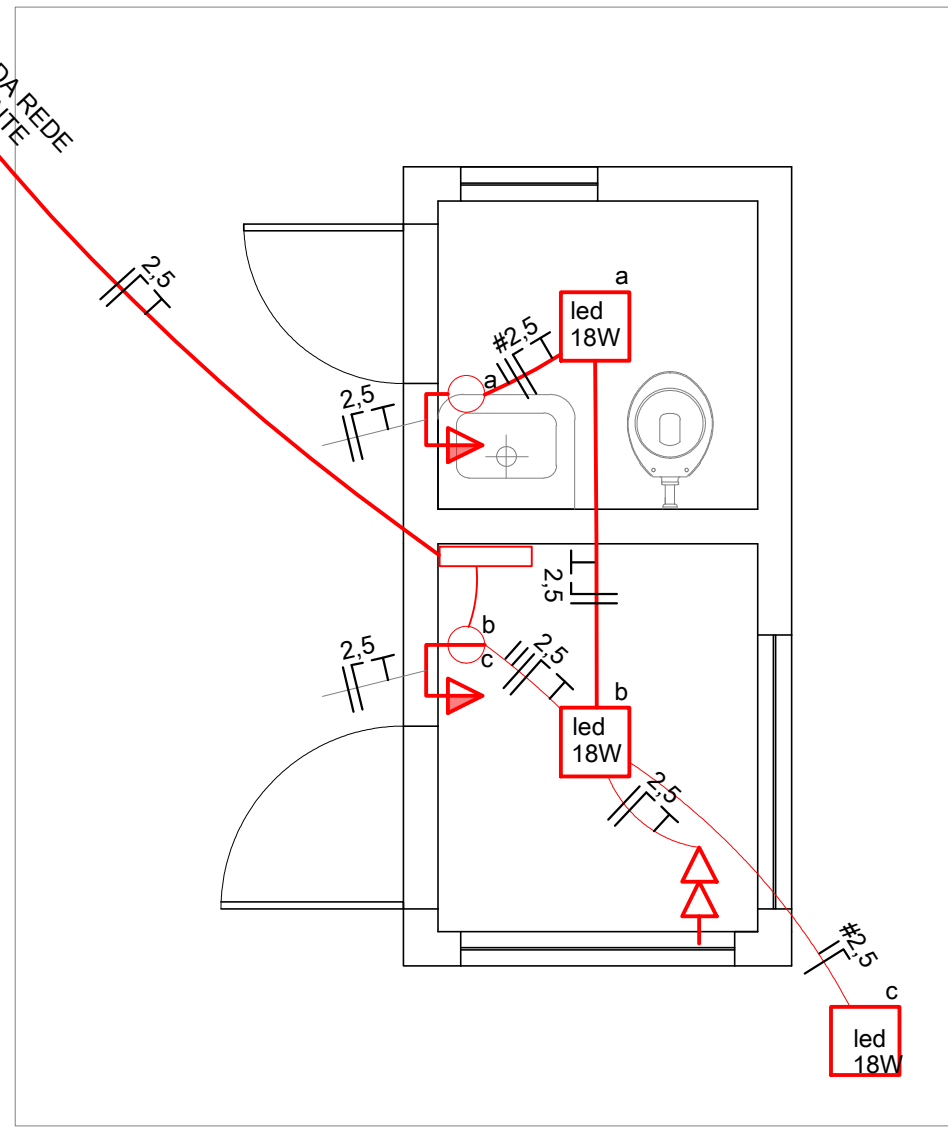

v7

SIMBOLOGIA	
	Eletroduto embutido no teto ou parede.
	Condutores Fase - Neutro - Retorno - Terra
	Tomada monofásica 2P+T a 0,30 m do piso.
	Tomada monofásica 2P+T a 1,20 m do piso.
	Interruptor simples 1 tecla - 1,20 m do piso
	Interruptor simples 2 teclas - 1,20 m do piso
	Ponto de luz (painel de led 22 x 22cm 18w) no teto

PLANTA BAIXA - GUARITA (DETALHE ELÉTRICO)

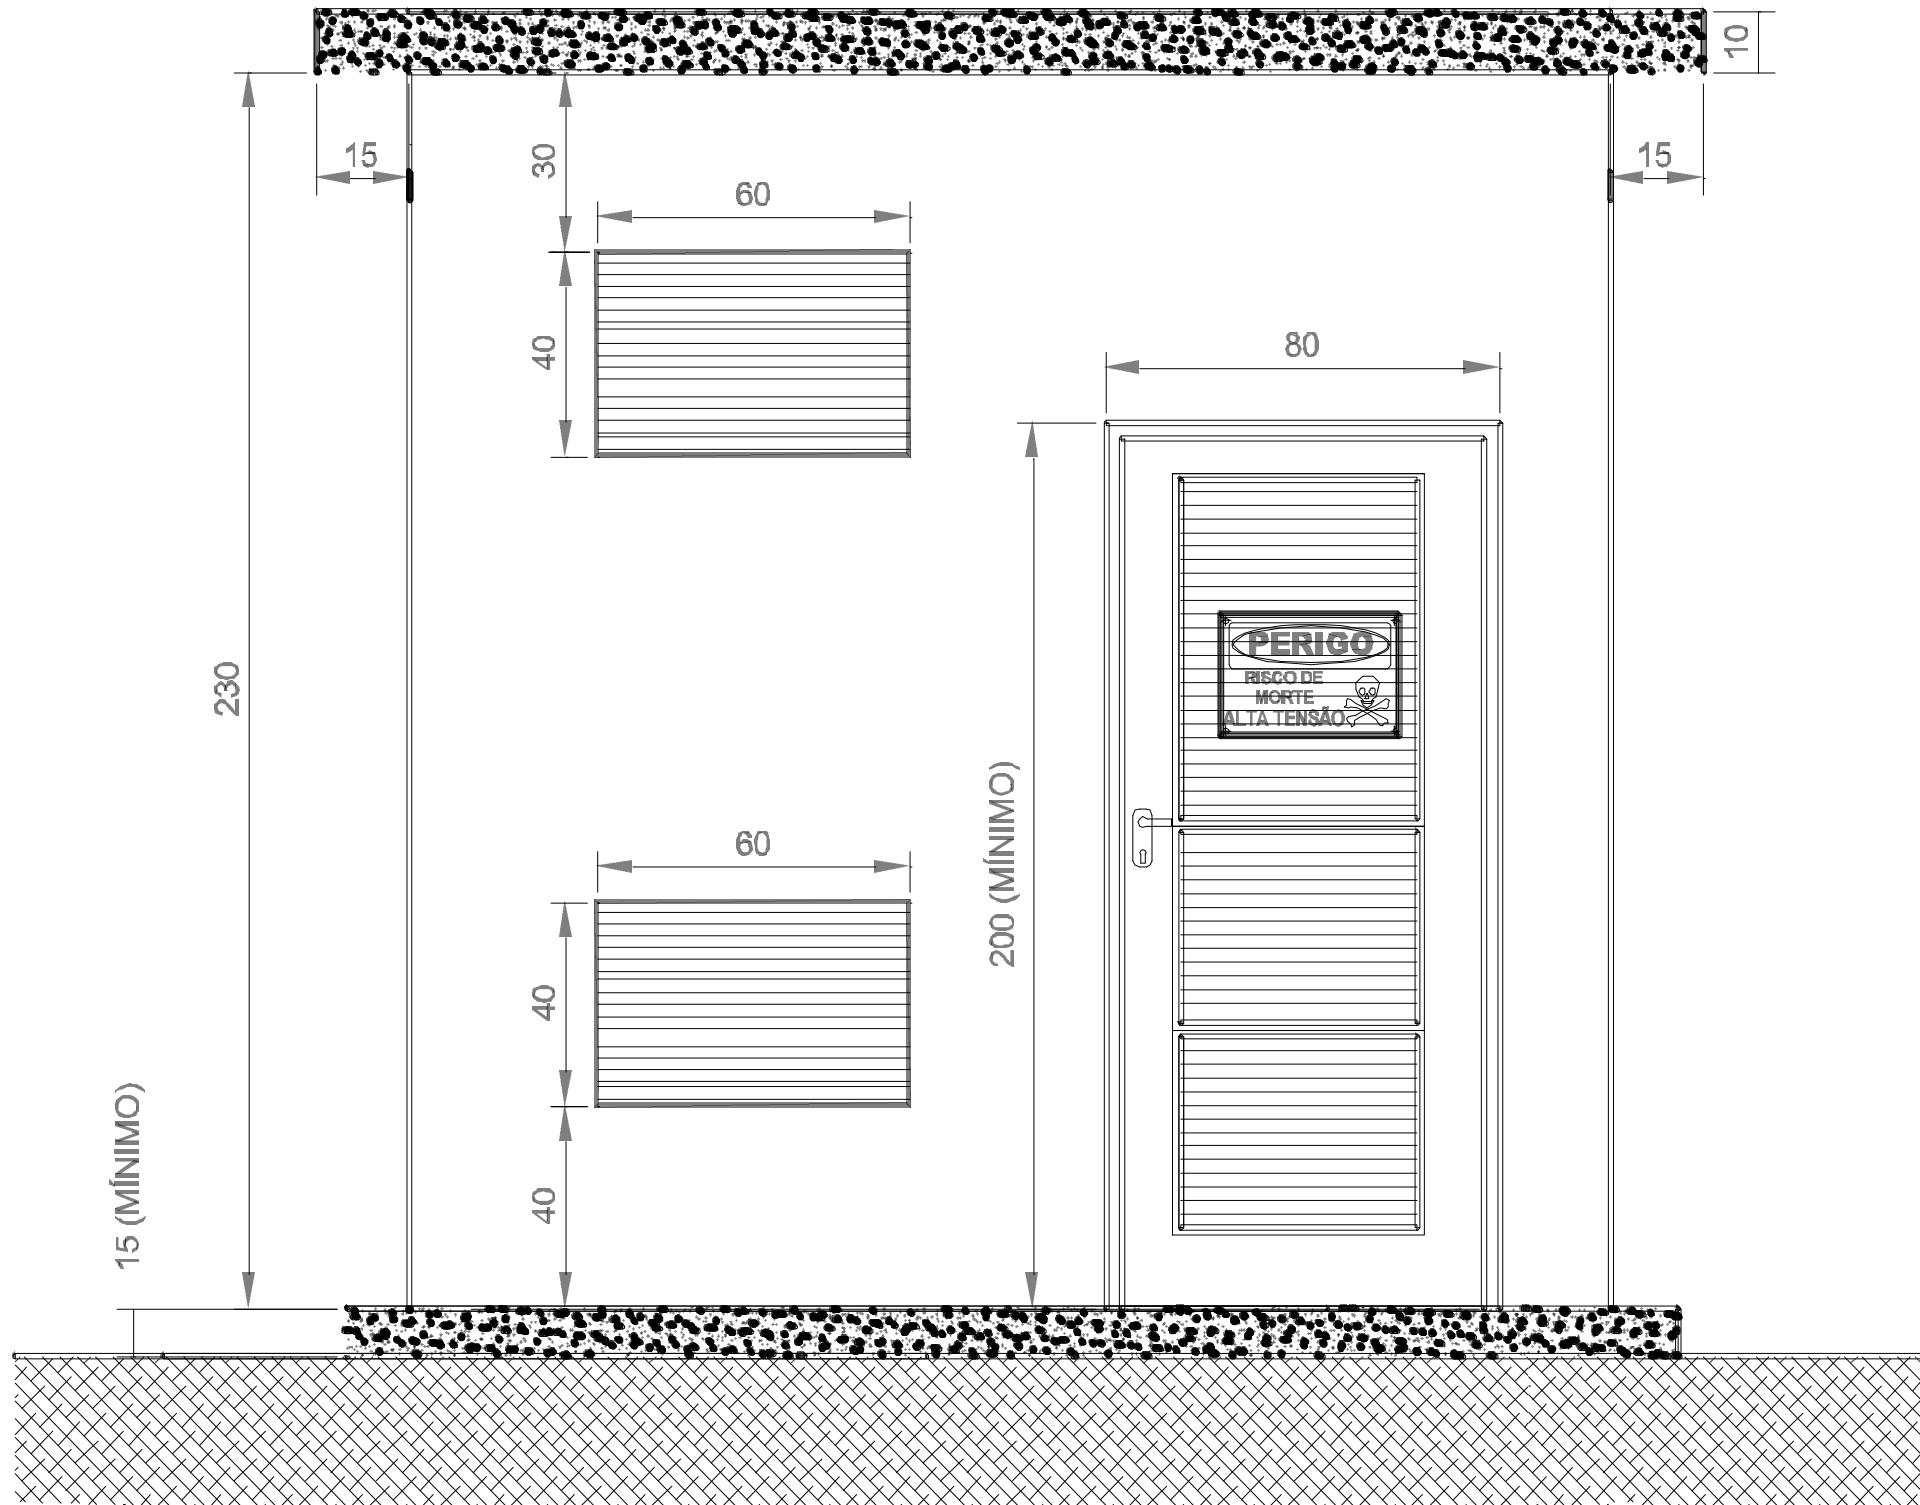

DETALHE FRONTAL - CABINE DE MEDIÇÃO

A = 5,11m²

DETALHE DA CABINE DE MEDIÇÃO

