




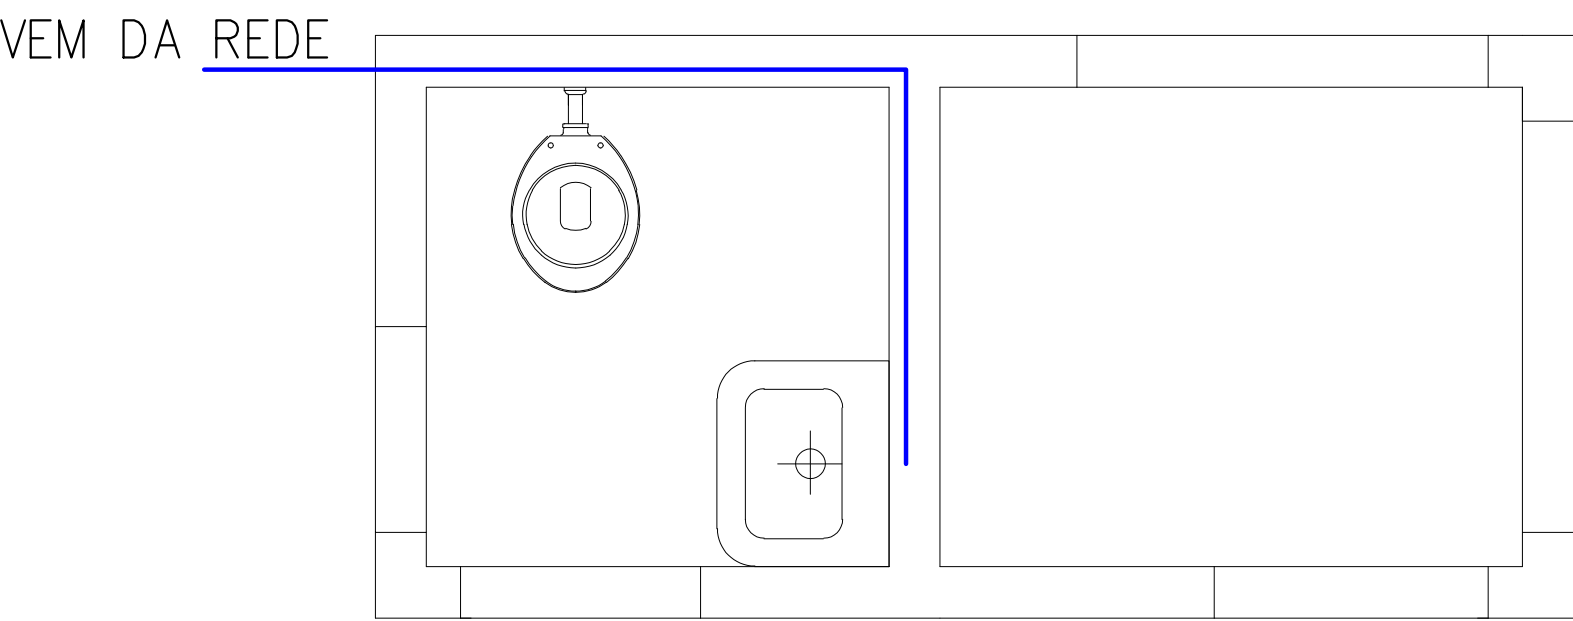


ÁGUA FRIA

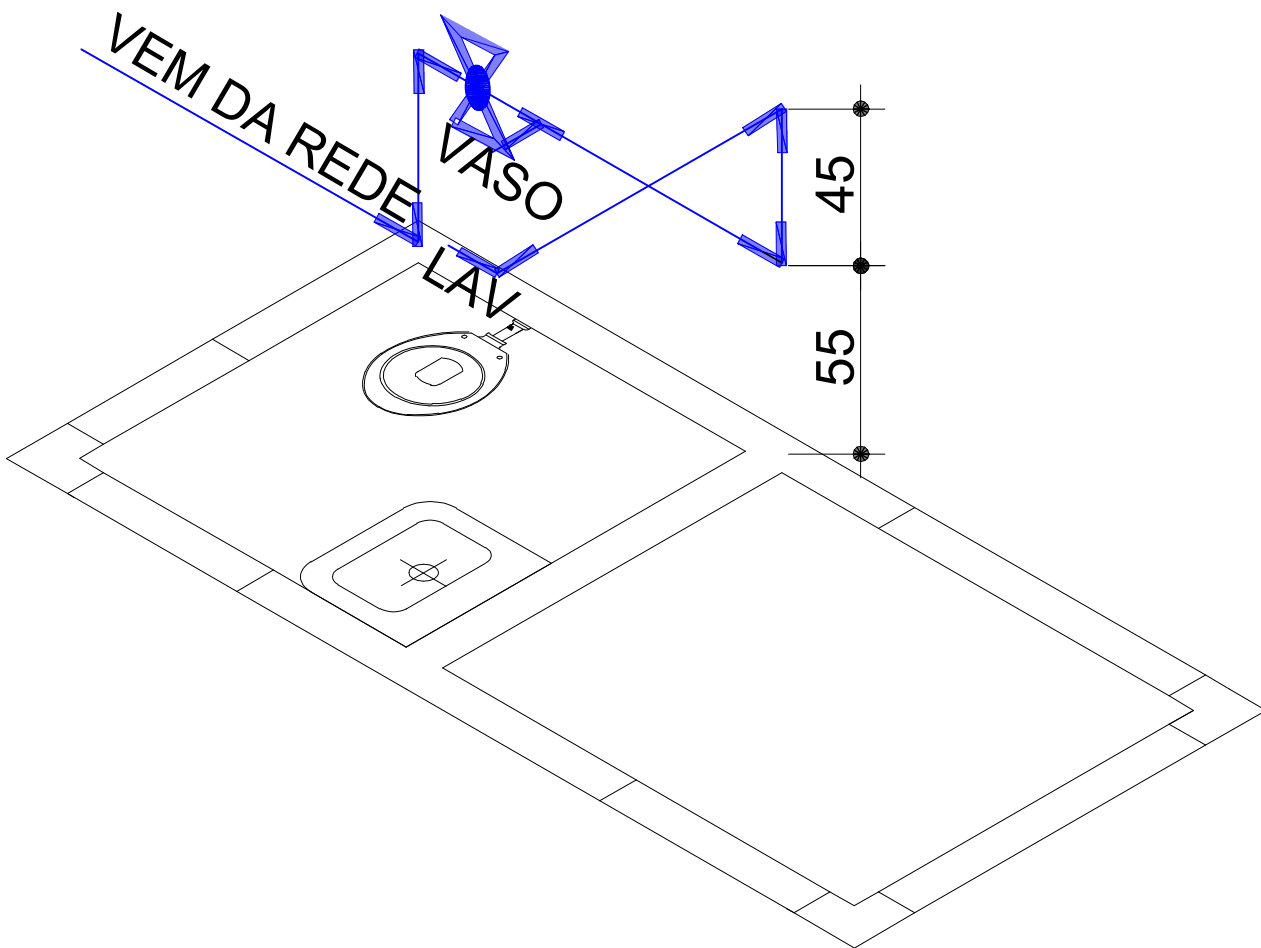


ISOMÉTRICO

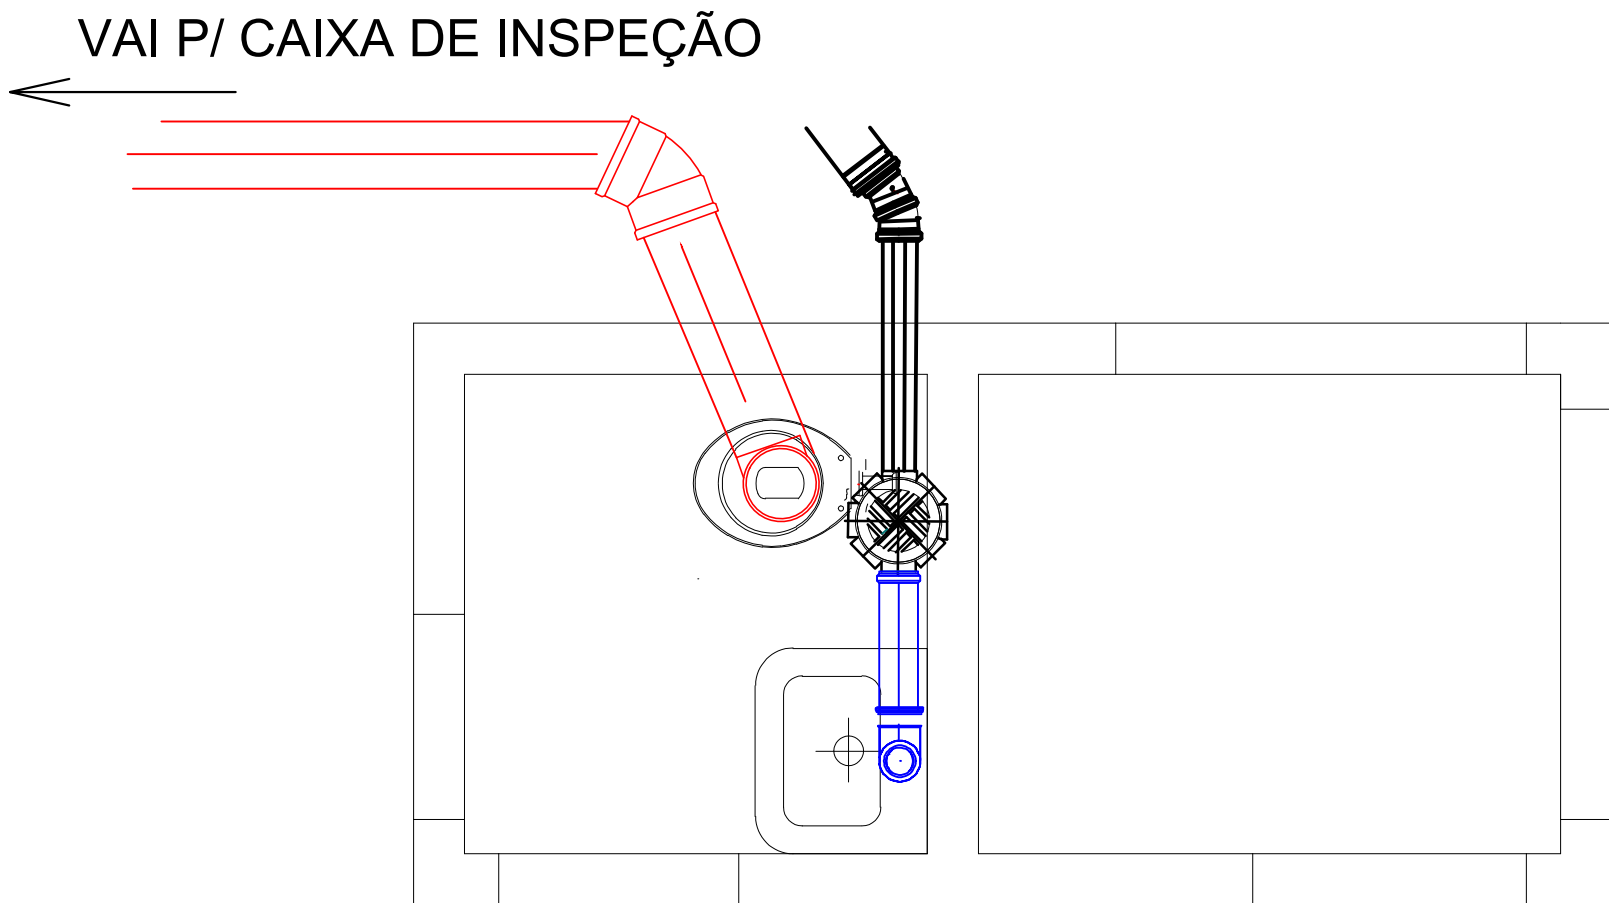

ESGOTO

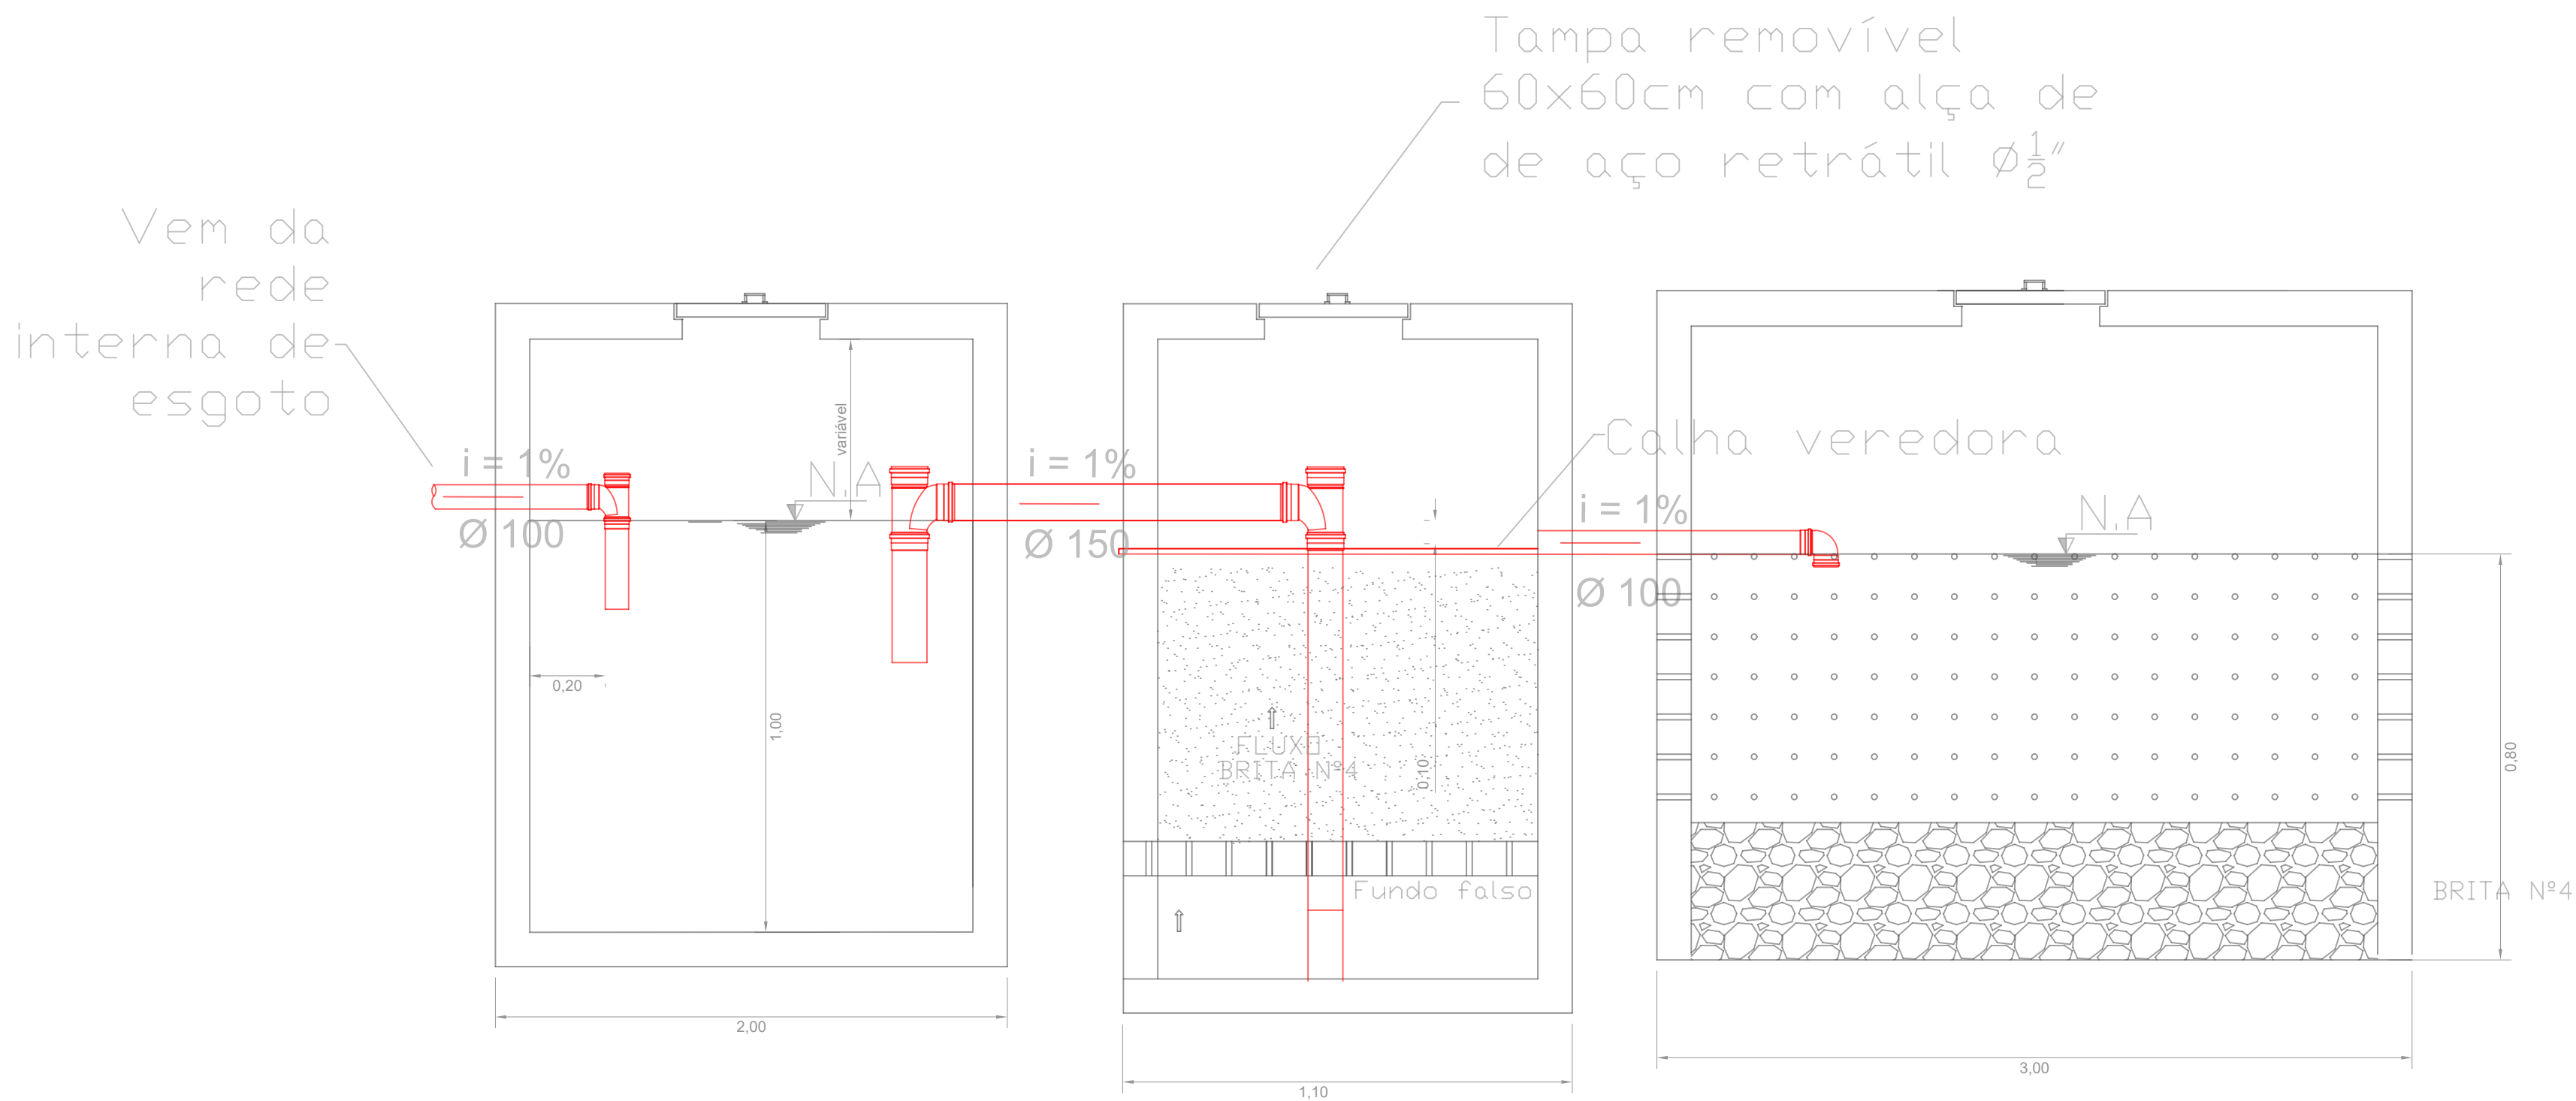

DETALHE FOSSA, FILTRO ANAERÓBIO E SUMIDOURO

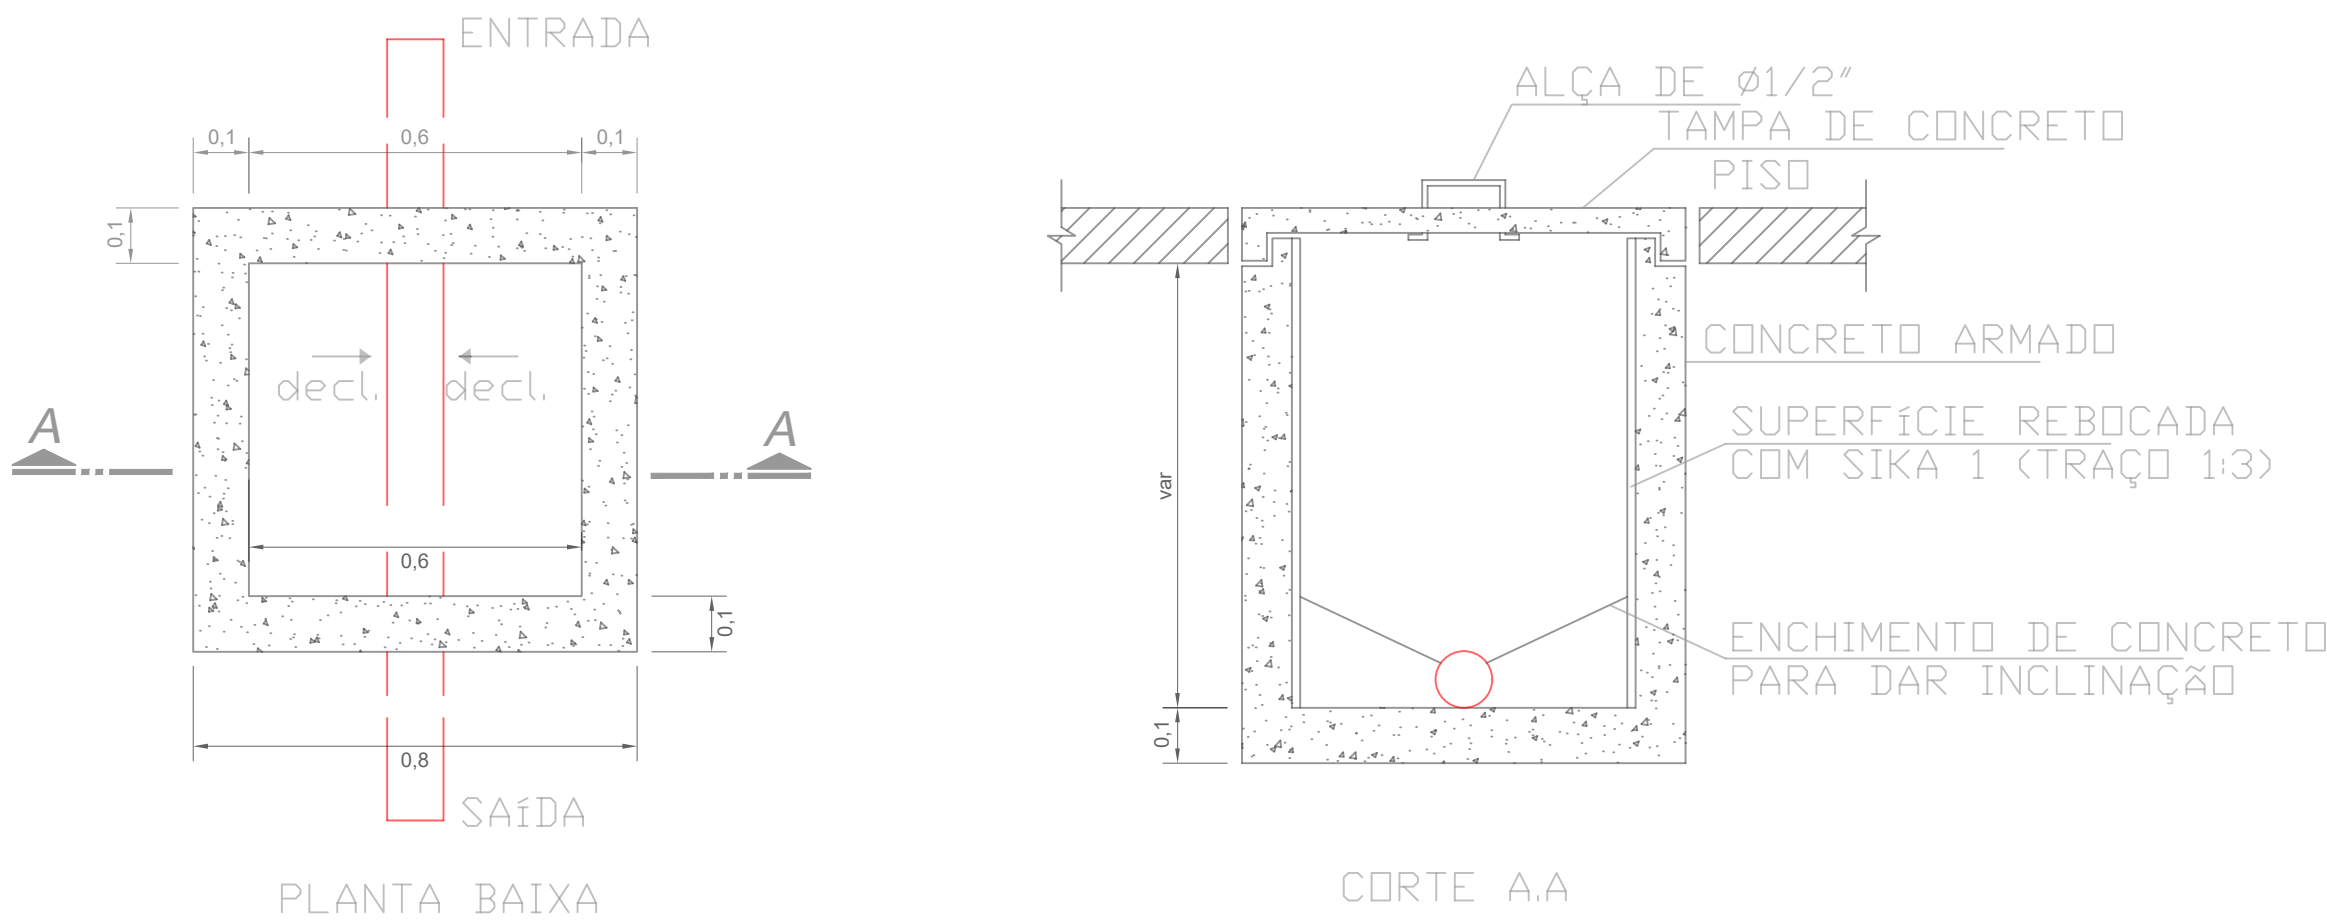

DETALHE CAIXA DE INSPEÇÃO



SAMA E
JAGUARUNA - SC

Serviço Autônomo Municipal de Água e Esgoto de
Jaguaruna - SAMA E

CONTEÚDO E DESCRIÇÃO DA PRANCHA

Projeto Hidrossanitário - Guarita

PROJETO

Sistema de Abastecimento de Água

ENDEREÇO DA OBRA

ETA - Arroio Corrente - Arroio Corrente - Jaguaruna - SC

RESPONSÁVEL TÉCNICO

Ricardo Martins (CREA-SC: 050.772-5)

PROPRIETÁRIO

SAMA E - Jaguaruna

FOLHA	ESCALA	REVISÃO	USO	OS	DATA	SETOR	USO	FOLHA
01/01	INDICADA	R00	Institucional	163/2023	24/01/2023	Engenharia	Institucional	08/08