ARM. VIGA LONGARINA - VÃO 02 (5x)
CORTE LONGITUDINAL
ESCALA 1:30

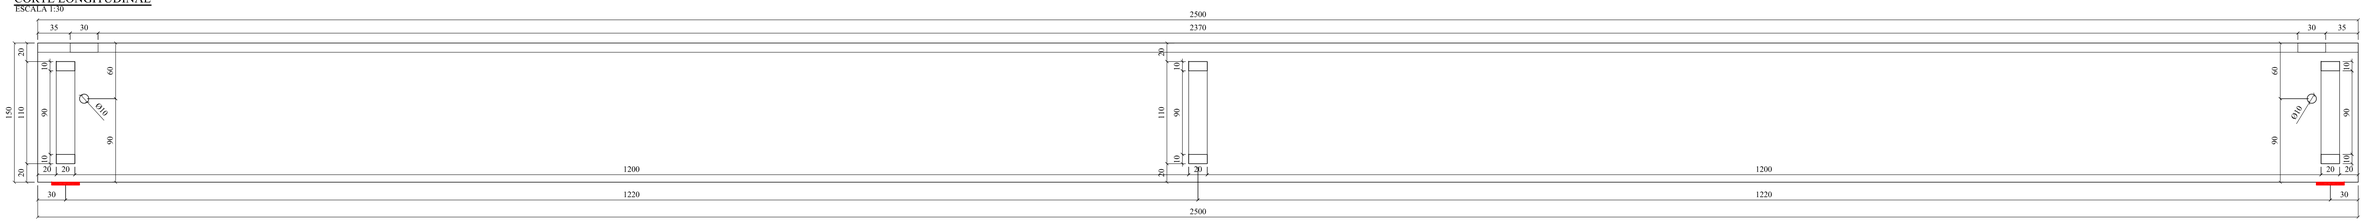

ARM. VIGA LONGARINA - VÃO 02 (5x)
FLEXAS
ESCALA 1:30

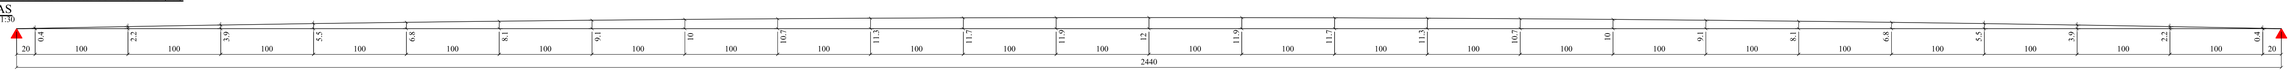

ARM. VIGA LONGARINA - VÃO 02 (5x)
PLANTA
ESCALA 1:30

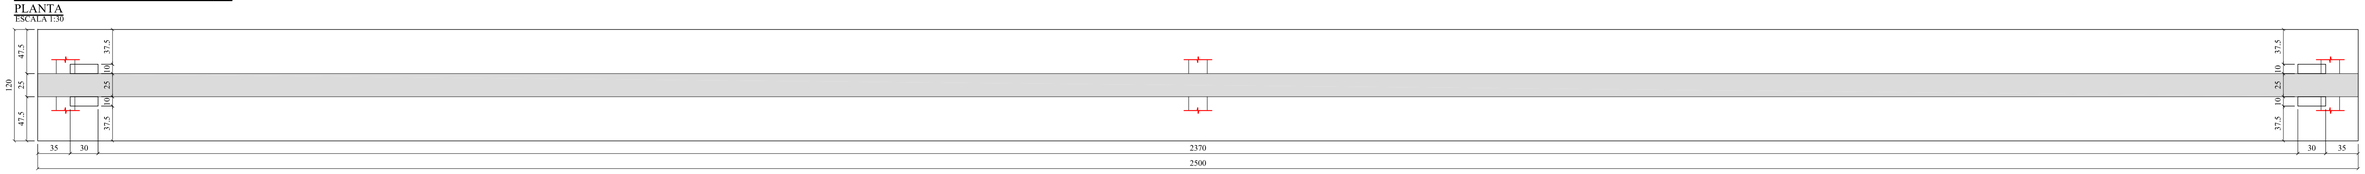

ARM. VIGA LONGARINA - VÃO 02 (5x)
CORTE LONGITUDINAL
ESCALA 1:30

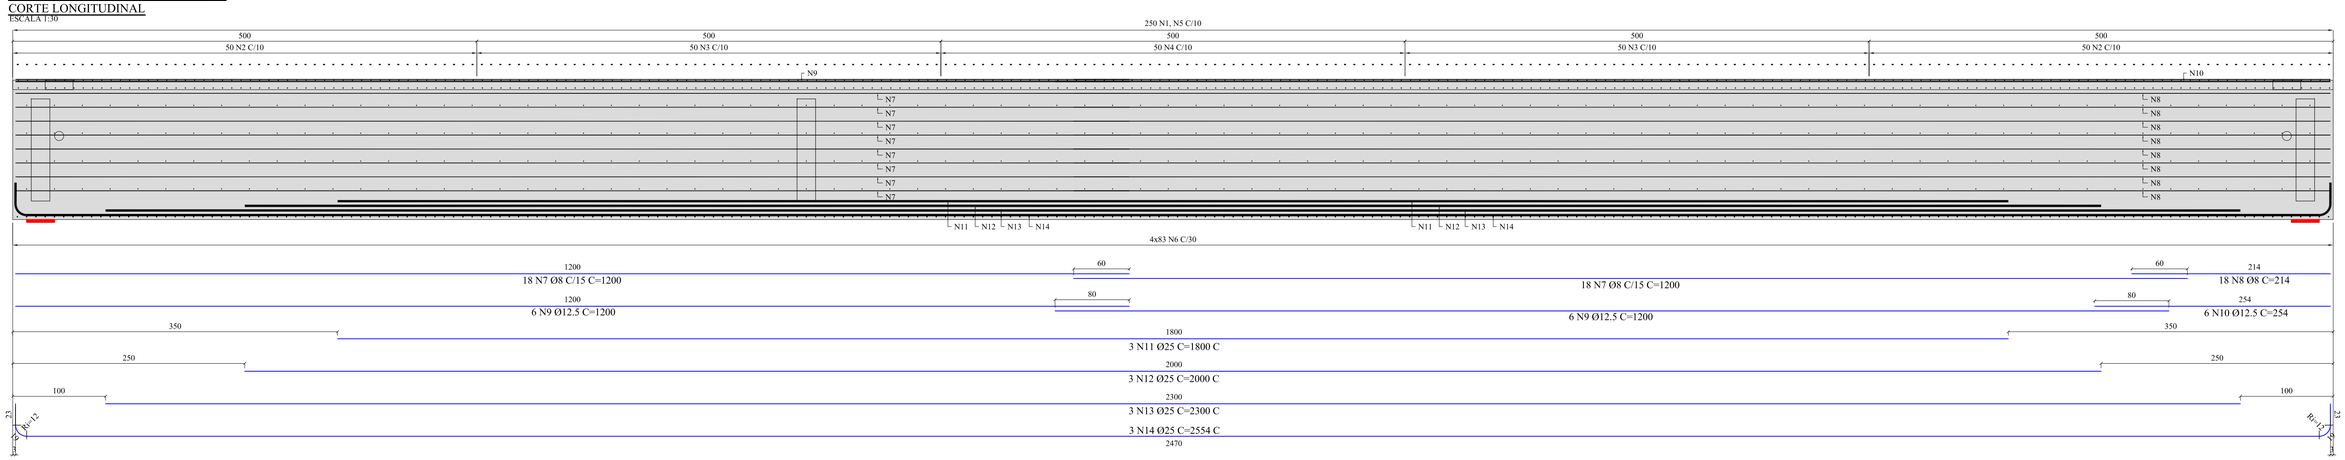

ARM. VIGA LONGARINA - VÃO 02 (5x)
CORTE TRANSVERSAL
ESCALA 1:30

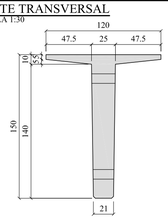

ARM. VIGA LONGARINA - VÃO 02 (5x)
ESCALA 1:30

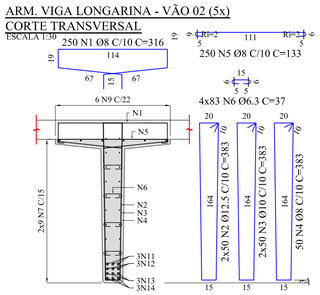

TABELA DE FERROS

TIPO	POS.	BIT.	QUANT.	C.Unt. (cm)	C.Tot. (cm)
ARM. VIGA LONGARINA - VÃO 02 (5 X)					
CA-50A	1	8	250	316	79000
CA-50A	2	12.5	100	383	38300
CA-50A	3	10	100	383	38300
CA-50A	4	8	50	383	19150
CA-50A	5	8	250	133	33250
CA-50A	6	6.3	332	37	12284
CA-50A	7	8	36	1200	43200
CA-50A	8	8	18	214	3852
CA-50A	9	12.5	12	1200	14400
CA-50A	10	12.5	6	254	1524
CA-50A	11	25	3	-CORR-	5514
CA-50A	12	25	3	-CORR-	6114
CA-50A	13	25	3	-CORR-	7014
CA-50A	14	25	3	-CORR-	7887

RESUMO DO AÇO

PESO CA-50A Ø 6.3	614.20 m	151.88kg
PESO CA-50A Ø 8	8922.60 m	3502.12kg
PESO CA-50A Ø 10	1915.00 m	1202.62kg
PESO CA-50A Ø 12.5	2711.20 m	2660.37kg
PESO CA-50A Ø 25	1326.45 m	5111.29kg
PESO TOTAL CA-50A		12628.27kg

PESO TOTAL = 12628.27kg

FCK 40MPa
V. Concreto = 52,22m³ A. Forma = 484,10m²

00	EMISSÃO INICIAL	EXCELÊNCIA	PREF. TAIÓ	19/07/2024
Nº	DESCRIÇÃO	EMITENTE	APROVAÇÃO	DATA
	REVISÕES			

EXCELÊNCIA
PROJETOS E ASSESSORIA
WWW.EXCELENCIAPROJETOS.ENG.BR

PROJETISTA	Eng. Vanderlei Cardoso
RESP. TÉCNICO	Eng. Vanderlei Cardoso
REGISTRO	CREA-SC 108762-6
CONTATO	Engenheirovc@gmail.com (47) 9.9965-1688
DESENHISTA	Paulo Henrique Destrl

RESPONSÁVEL TÉCNICO
ENG. VANDERLEI CARDOSO
CREA-SC 108762-6

CLIENTE:
MUNICÍPIO DE TAIÓ

LOGO

OBRA: PONTE RIBEIRÃO PINHEIRO

ESTRADA:	ESTRADA GERAL RIBEIRÃO PINHEIRO TAIÓ	TRECHO:	TAIÓ (SC)
ASSUNTO:	ARM. VIGA LONGARINA - VÃO 02 DETALHAMENTOS		
ARQUIVO:	5357_08_ARMA_REV_00		

PROJETO DE ARMADURA