
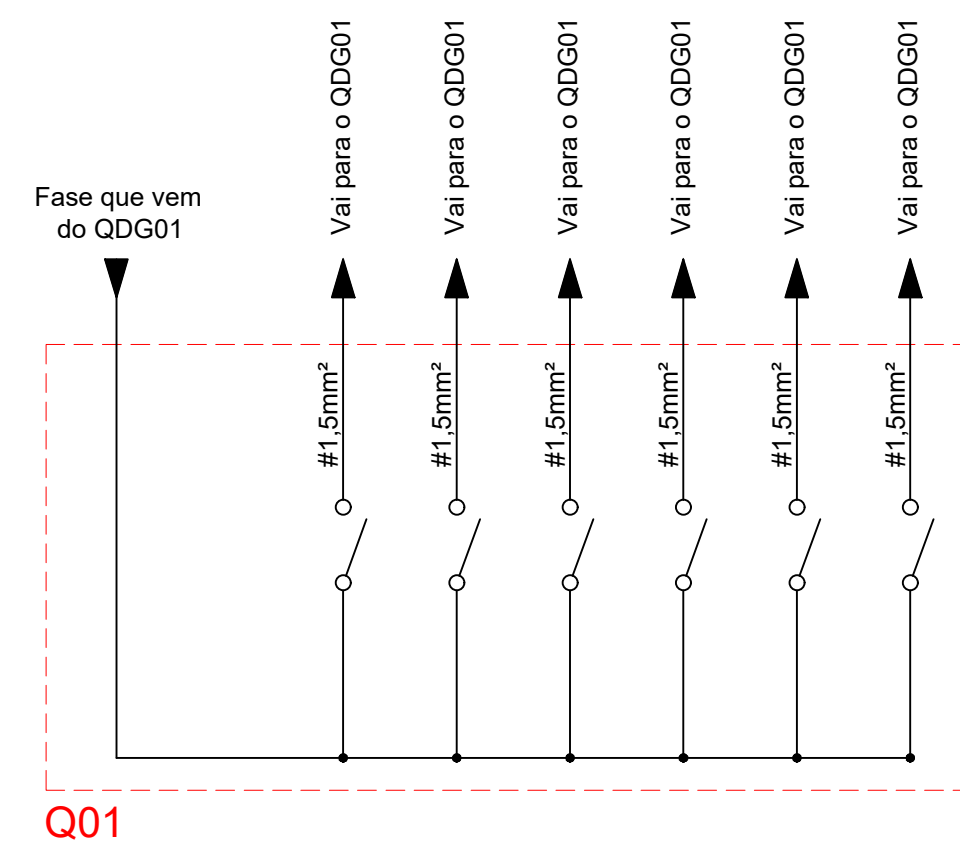



QDG01

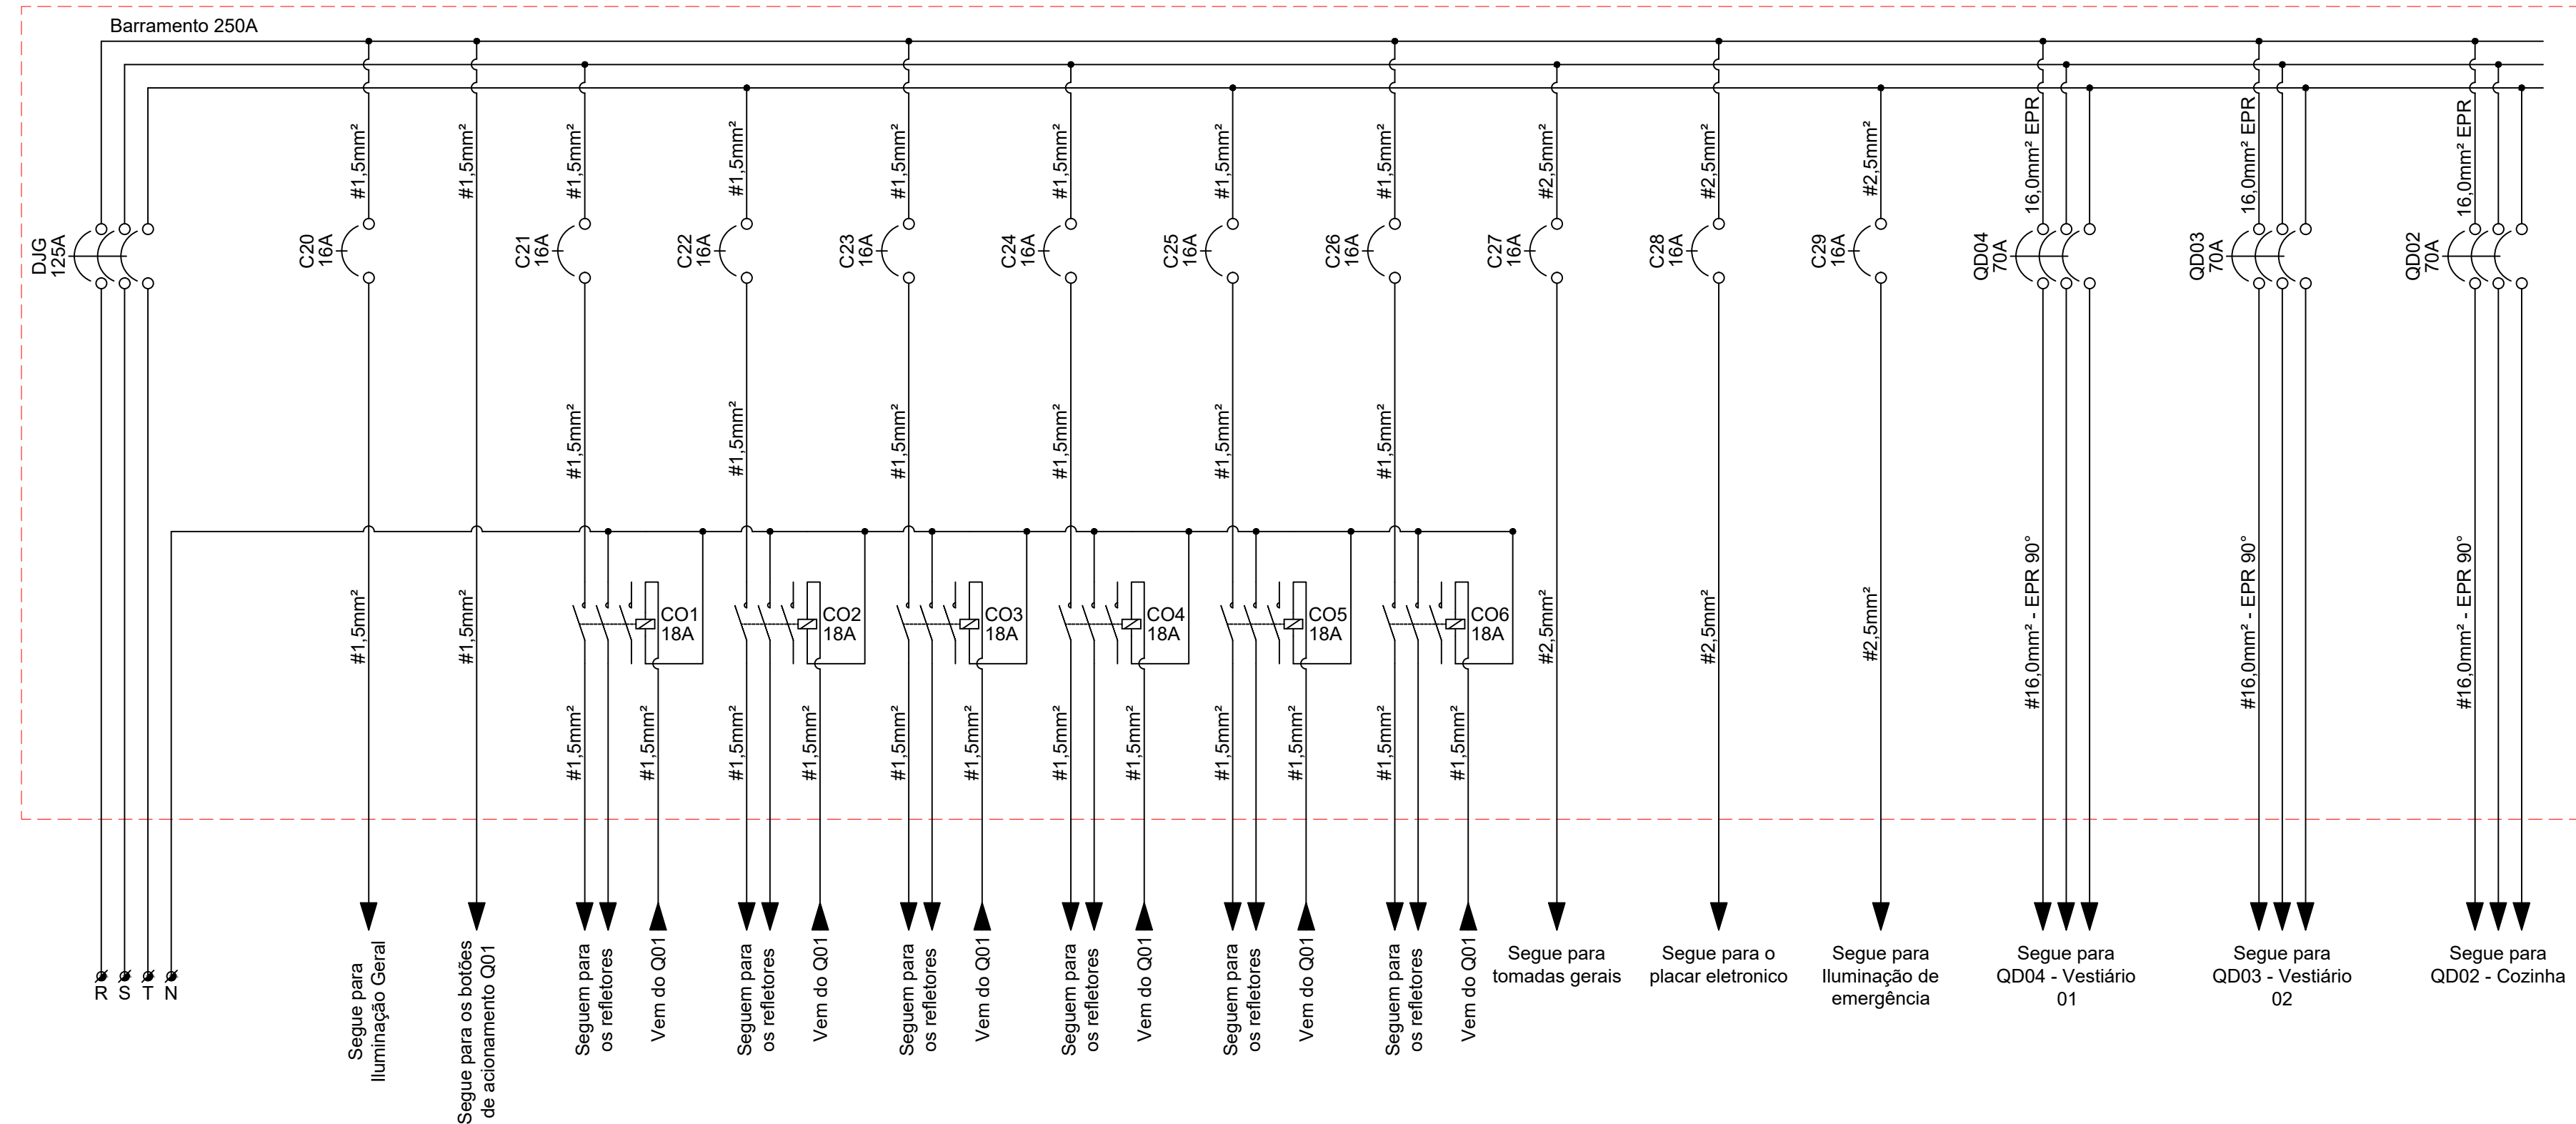

Q01


QD04 - Vestiário 01

(23250W)

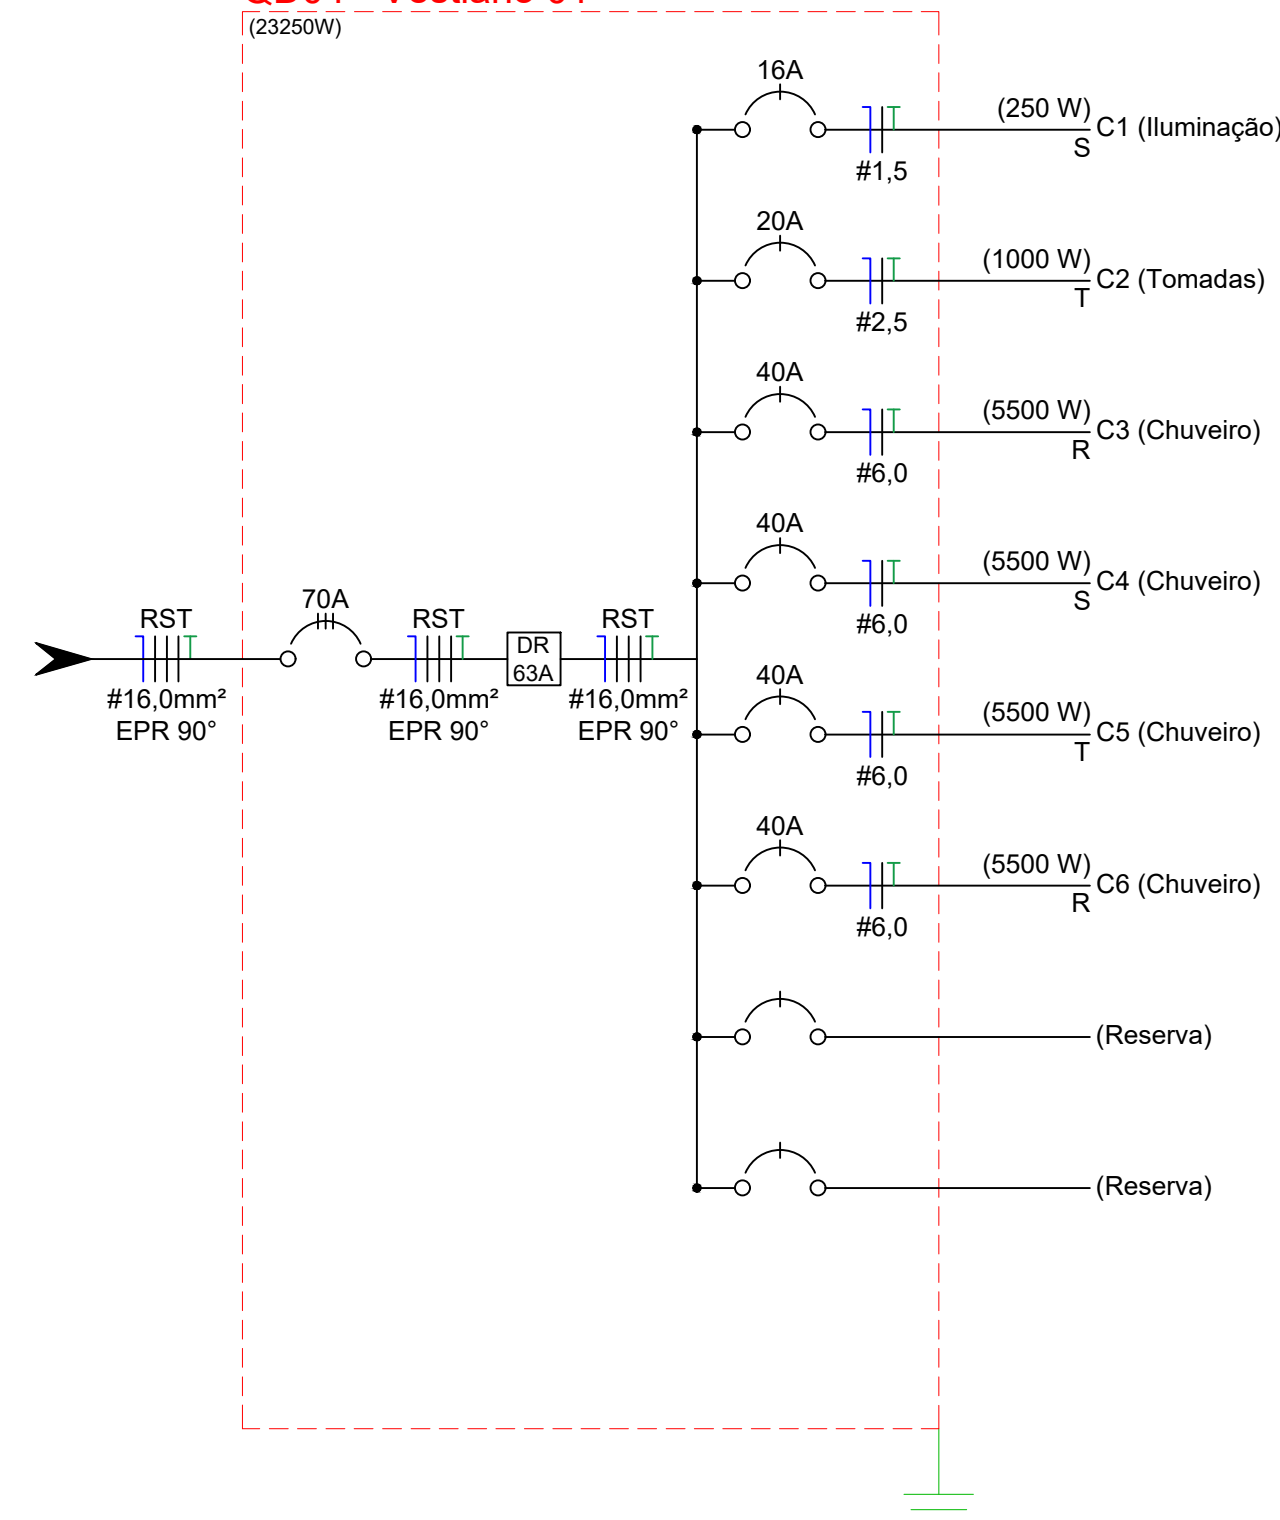


QD03 - Vestiário 02

(23250W)

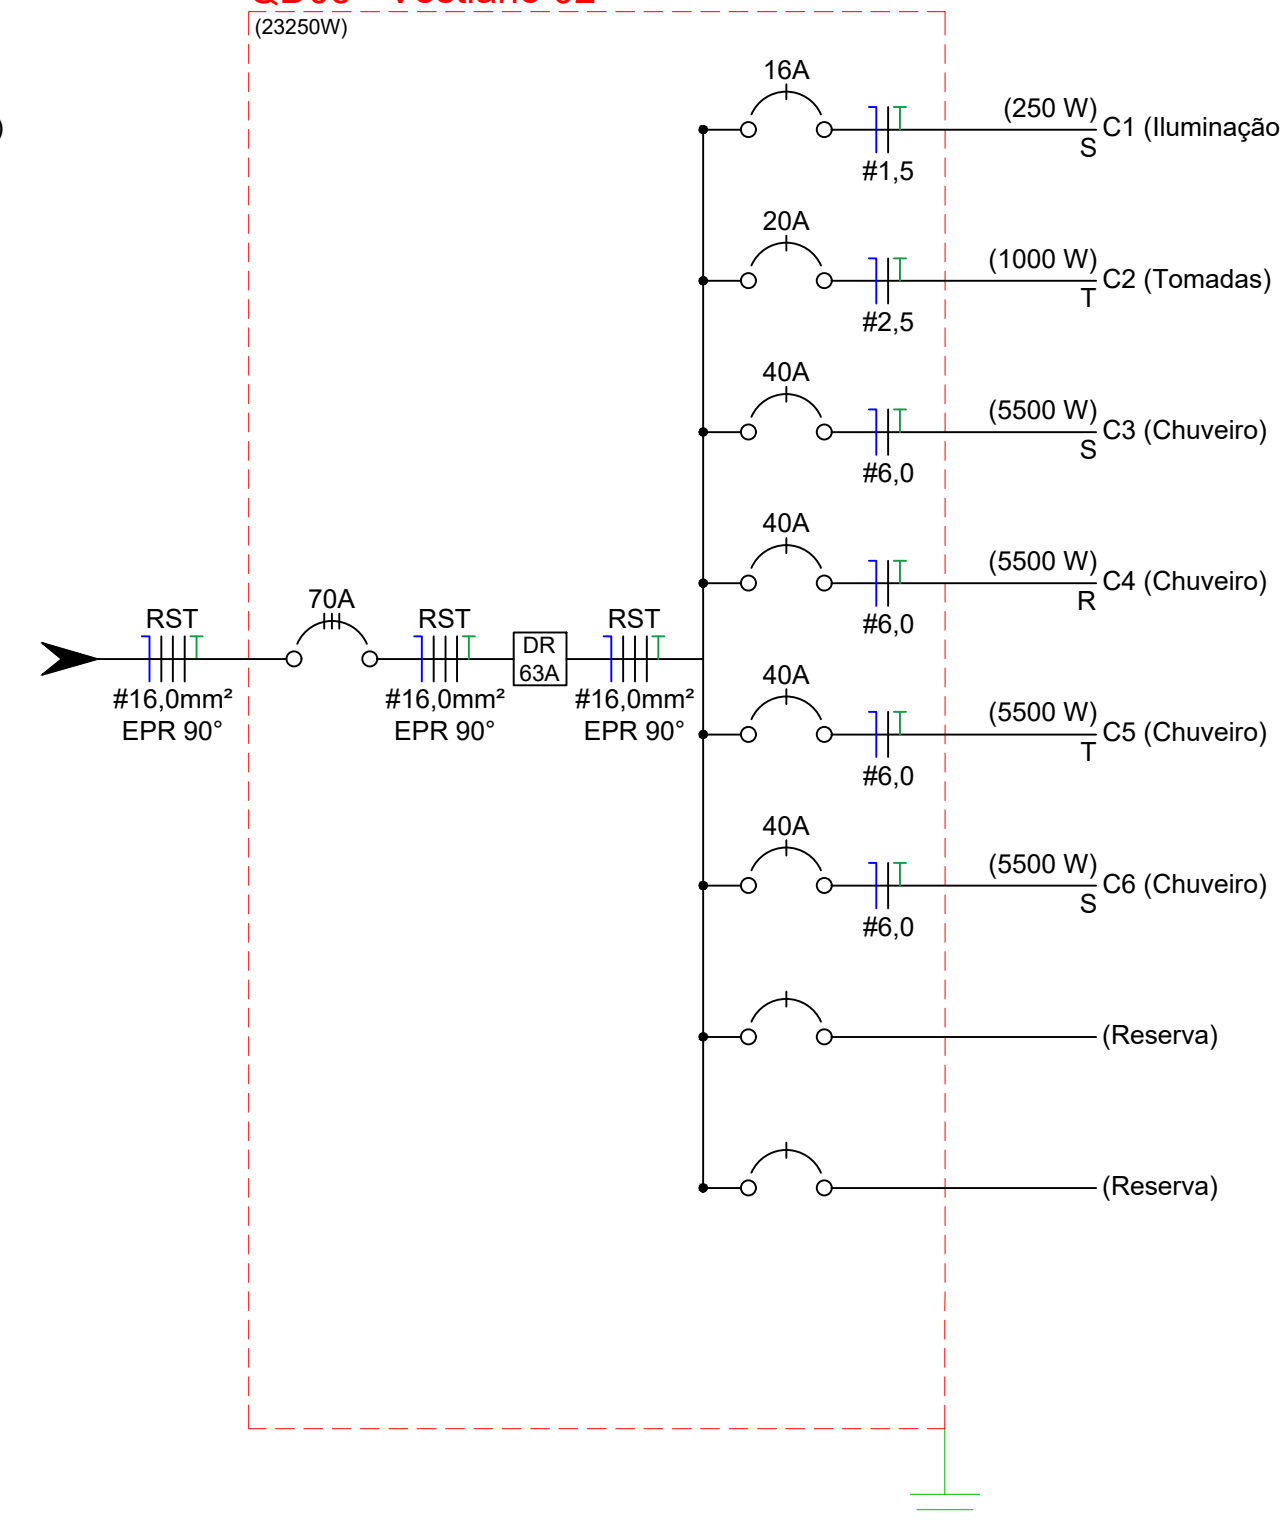

QD02 - Cozinha

(20464W)

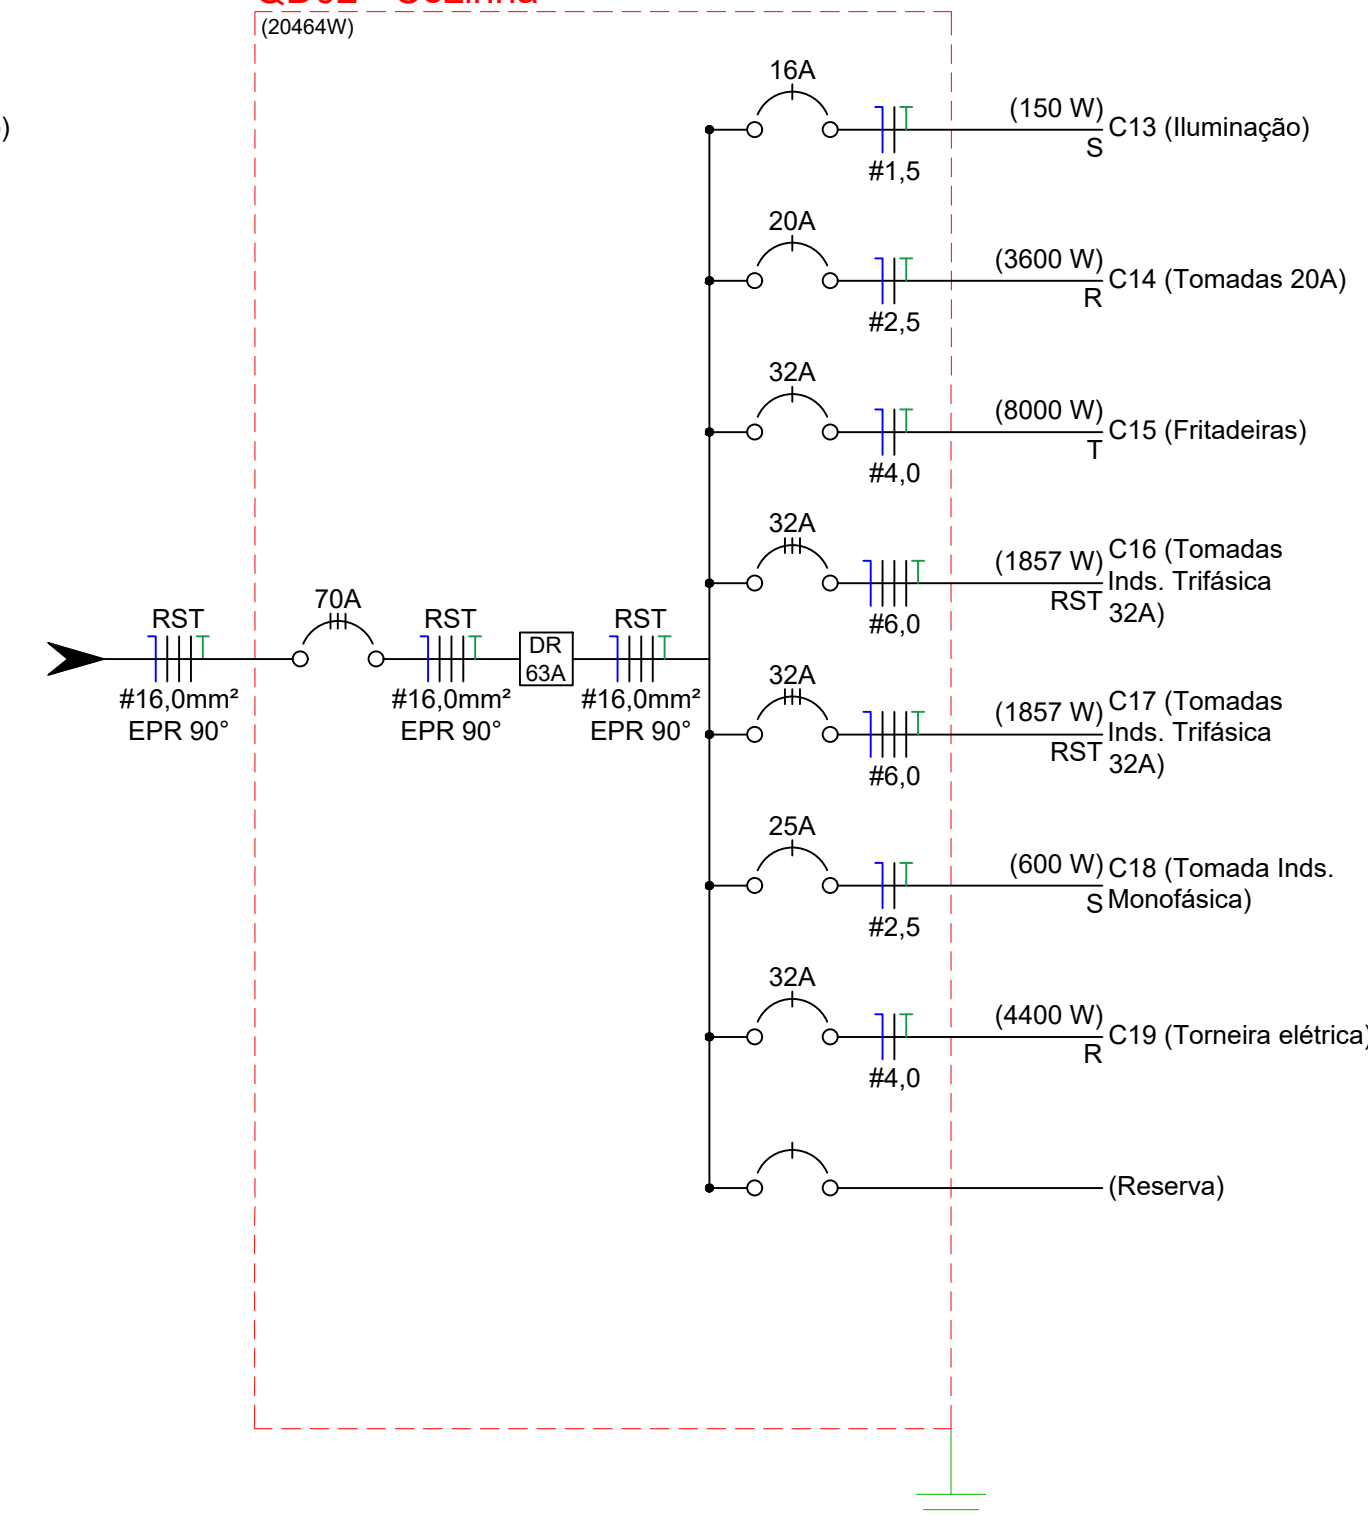

OBSERVAÇÕES:

- Ficam reservados os direitos autorais conforme legislação federal - Lei nº 005988 ano: 1973;
- Verificar medidas na obra (cotas em metros);
- Divergências entre cotas e escala, prevalecerão as cotas;
- Qualquer alteração deverá ser consultado o responsável técnico;
- Consultar a existência de projetos complementares.

APROVAÇÕES:



PREFEITURA
MUNICIPAL DE OURO

DESTINAÇÃO:

Ginásio Municipal de Esportes André Colombo

ESPECIFICAÇÃO:

Reforma de Instalação Elétrica

ENDEREÇO:

Rua Governador Jorge Lacerda, Centro, Ouro - SC

CONTÉM:

Diagrama Unifilar

RESPONSÁVEL TÉCNICO:

BRIAN BORTOLI
CREA/SC 188.557-9

PRANCHA:

CONTRATANTE:

CLAUDIR DUARTE
PREFEITO MUNICIPAL

ÁREA DE COBERTURA

ESCALA:

DATA: 03/10/2025

03/03