


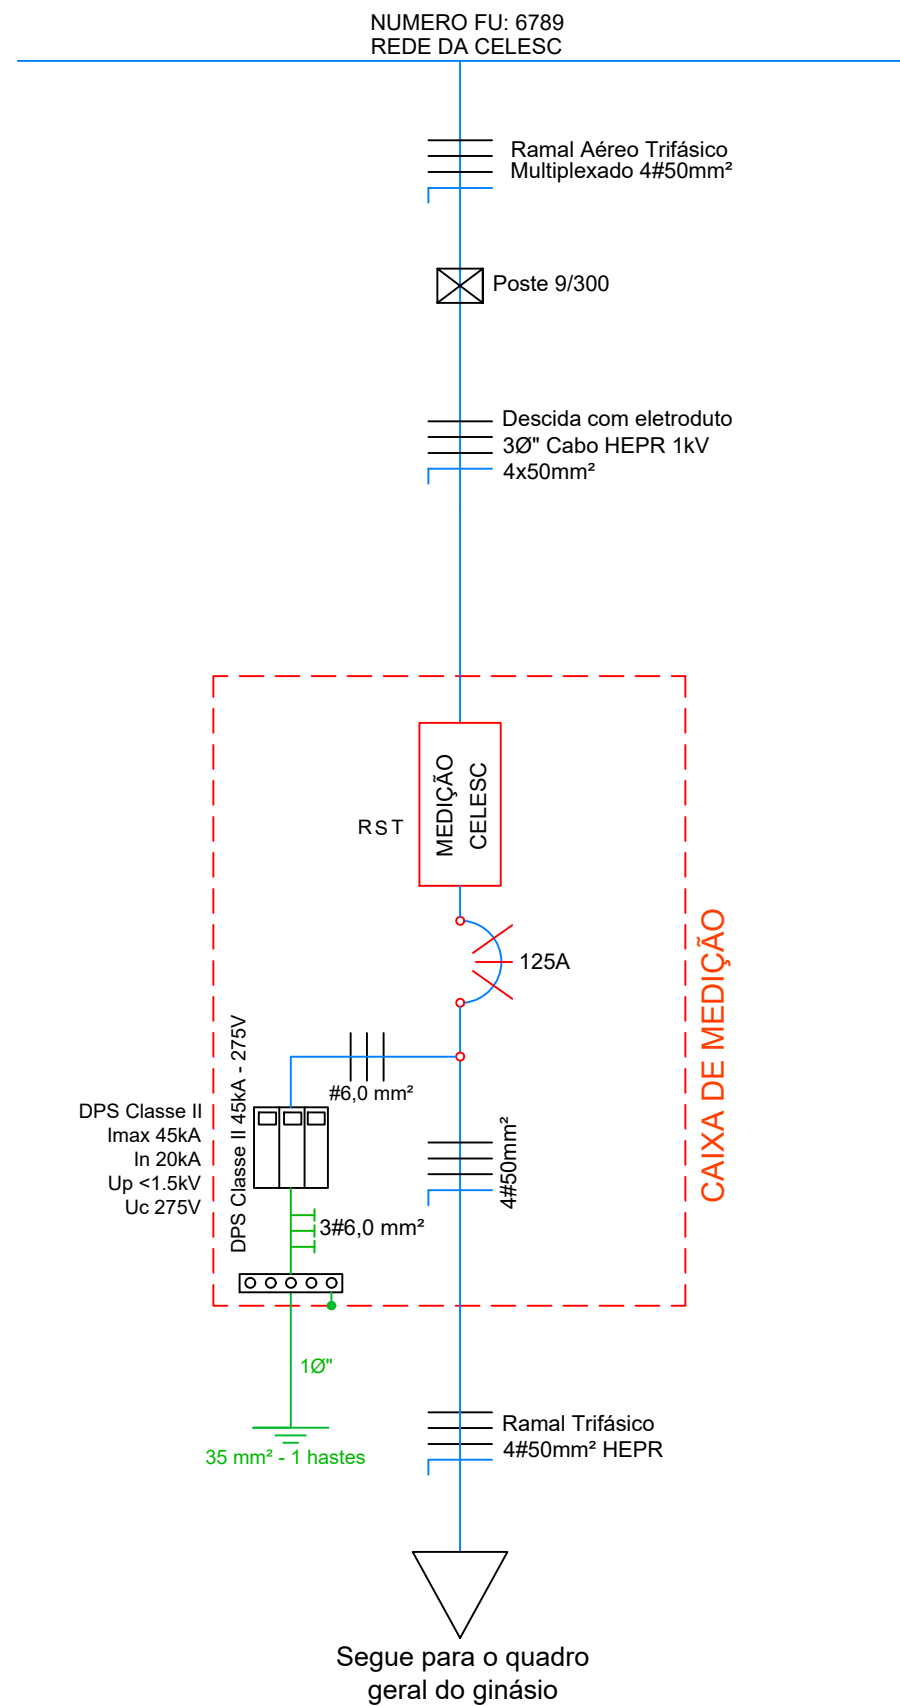



DIAGRAMA UNIFILAR - MEDIDOR EM CAIXA ACLOPADA
MEDIDAS EM: MM
SEM ESCALA

Quadro de Cargas (QD01) - Geral																		
N° CIRCUITO		ILUMINAÇÃO			TOMADAS						CARGA	BITOLA	PROTEÇÃO	FASE				CIRCUITOS ESPECÍFICOS
		10	20	100	100	300		2000	4400	5500	W	#mm²	A	FASE	R	S	T	
QD 01		C20		30							600	1,5mm²	16	S		600,00		ILUMINAÇÃO GERAL
		C21			4						400	1,5mm²	16	S		400,00		ILUMINAÇÃO DA QUADRA
		C22			4						400	1,5mm²	16	T			400,00	ILUMINAÇÃO DA QUADRA
		C23			4						400	1,5mm²	16	R	400,00			ILUMINAÇÃO DA QUADRA
		C24			4						400	1,5mm²	16	S		400,00		ILUMINAÇÃO DA QUADRA
		C25			4						400	1,5mm²	16	T			400,00	ILUMINAÇÃO DA QUADRA
		C26			4						400	1,5mm²	16	R	400,00			ILUMINAÇÃO DA QUADRA
		C27					30				3000	2,5mm²	20	S		3000,00		TOMADAS GERAIS
		C28					1				300	2,5mm²	20	R	300,00			PLACA ELETRÔNICO
		C29					15				1500	2,5mm²	20	T			1500,00	ILUMINAÇÃO DE EMERGÊNCIA
	Quadro de Cargas (QD04) - VESTIÁRIO 01										23250	16,0mm²	70	RST	7750,00	7750,00	7750,00	
	Quadro de Cargas (QD03) - VESTIÁRIO 02										23250	16,0mm²	70	RST	7750,00	7750,00	7750,00	
	Quadro de Cargas (QD02) - Cozinha										20464	16,0mm²	70	RST	6821,33	6821,33	6821,33	
SUB TOTAL		0	30	24	45	1		0	0	0	74764	50,0mm²	125	RST	23421,33	26721,33	24621,33	

QUADRO DE CARGAS

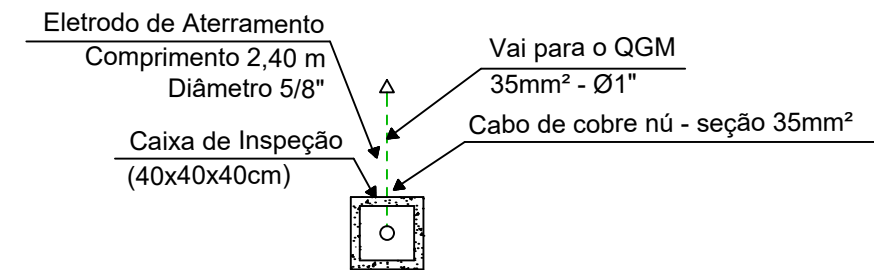

VISTA SUPERIOR

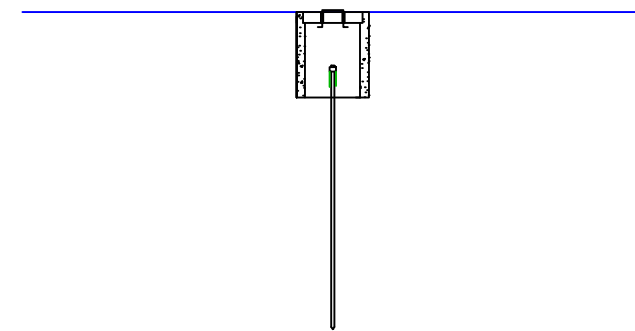

VISTA LATERAL

DETALHE MALHA ATERRAMENTO

PRANCHA 03 05	PREFEITURA MUNICIPAL DE OURO RUA GOVERNADOR JORGE LACERDA, NÚMERO 1209, SALA, CENTRO OURO - SC / CEP: 89663-000 FONE: (49) 3555-7000 CNPJ: 82.777.228/0001-57		
	PROPRIETÁRIO PREFEITURA MUNICIPAL DE OURO - GINÁSIO ANDRÉ COLOMBO	ESCALA SEM ESCALA	Nº ART 10153658-1
	ENGENHEIRO BRIAN BORTOLI - ENGENHEIRO CIVIL - CREA/SC 188.557-9	DATA 08/10/2025	Nº S.O. CELESC
	PROJETO PADRÃO EM CAIXA DE MEDIDOR ELETRÔNICO - 125A	REFERÊNCIA DIAGRAMA UNIFILAR QUADRO DE CARGAS	LOCAL GINÁSIO MUNICIPAL DE ESPORTES ANDRÉ COLOMBO