



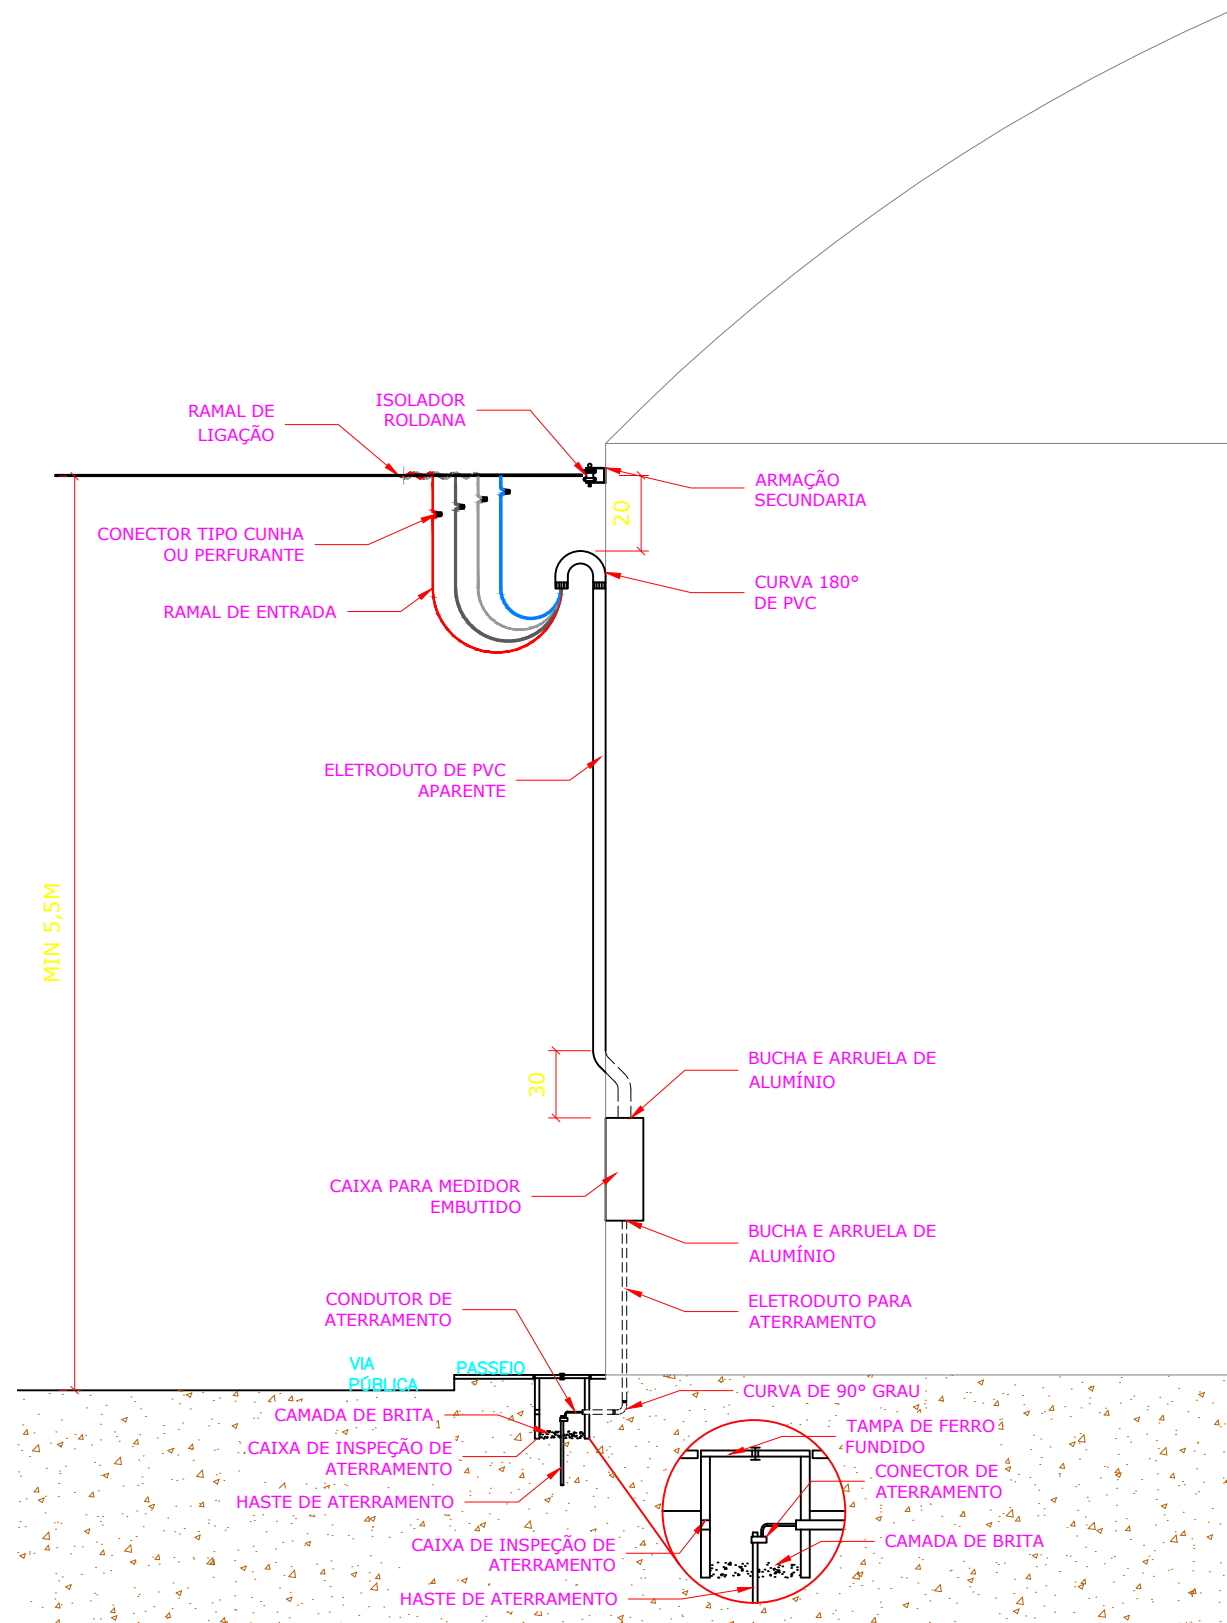


LIGAÇÃO AÉREA COM EDIFICAÇÃO

ESC. = 1 : 50

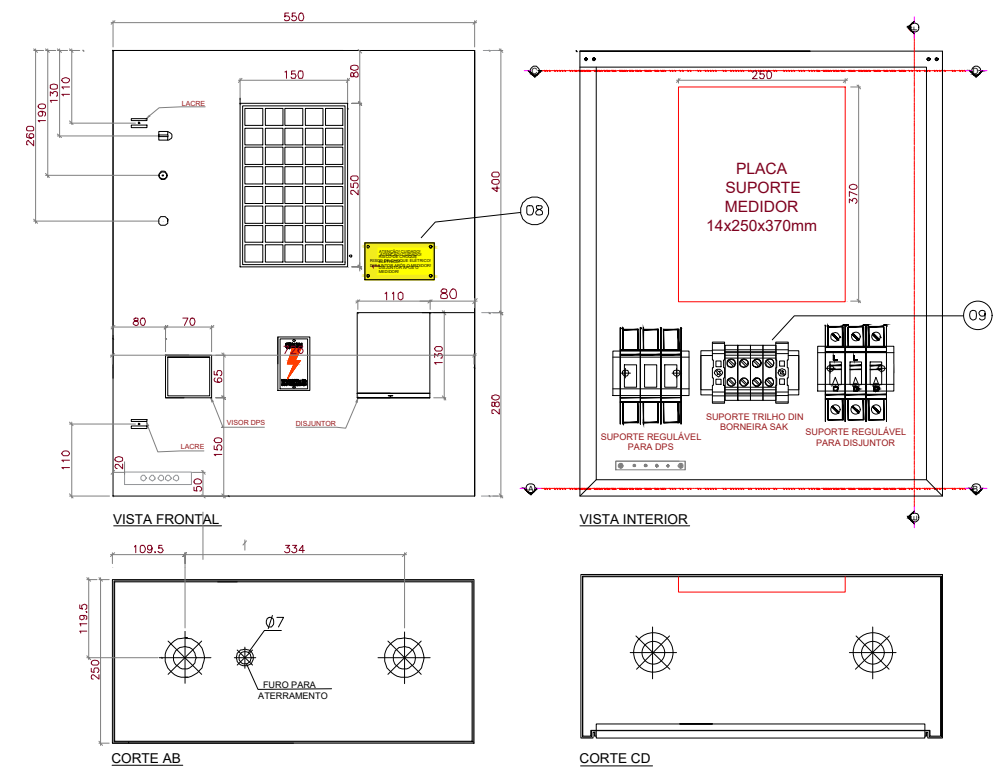

Especificação 7/1 – Caixas de medição metálica (alumínio), polifásica tipo MEE para disjuntor de 80 a 125 A em 380 V e até 175 A (em 220 sem neutro)

MEDIDAS EM: mm
SEM ESCALA

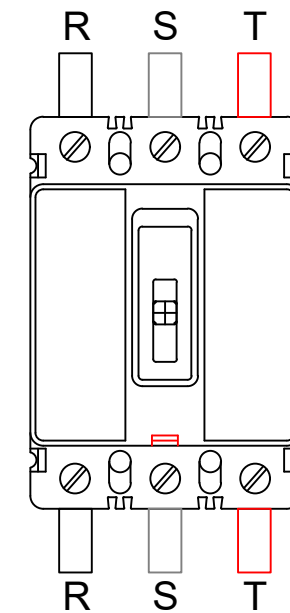

DISJUNTOR GERAL 125A
MEDIDAS EM: CM
SEM ESCALA

PRANCHA 04 05	 PREFEITURA MUNICIPAL DE OURO RUA GOVERNADOR JORGE LACERDA, NÚMERO 1209, SALA, CENTRO OURO - SC / CEP: 89663-000 FONE: (49) 3555-7000 CNPJ: 82.777.228/0001-57		
	PROPRIETÁRIO PREFEITURA MUNICIPAL DE OURO - GINÁSIO ANDRÉ COLOMBO	ESCALA SEM ESCALA	Nº ART 10153658-1
	ENGENHEIRO BRIAN BORTOLI - ENGENHEIRO CIVIL - CREA/SC 188.557-9	DATA 08/10/2025	Nº S.O. CELESC
	PROJETO PADRÃO EM CAIXA DE MEDIDOR ELETRÔNICO - 125A	REFERÊNCIA DETALHE 01	LOCAL GINÁSIO MUNICIPAL DE ESPORTES ANDRÉ COLOMBO