




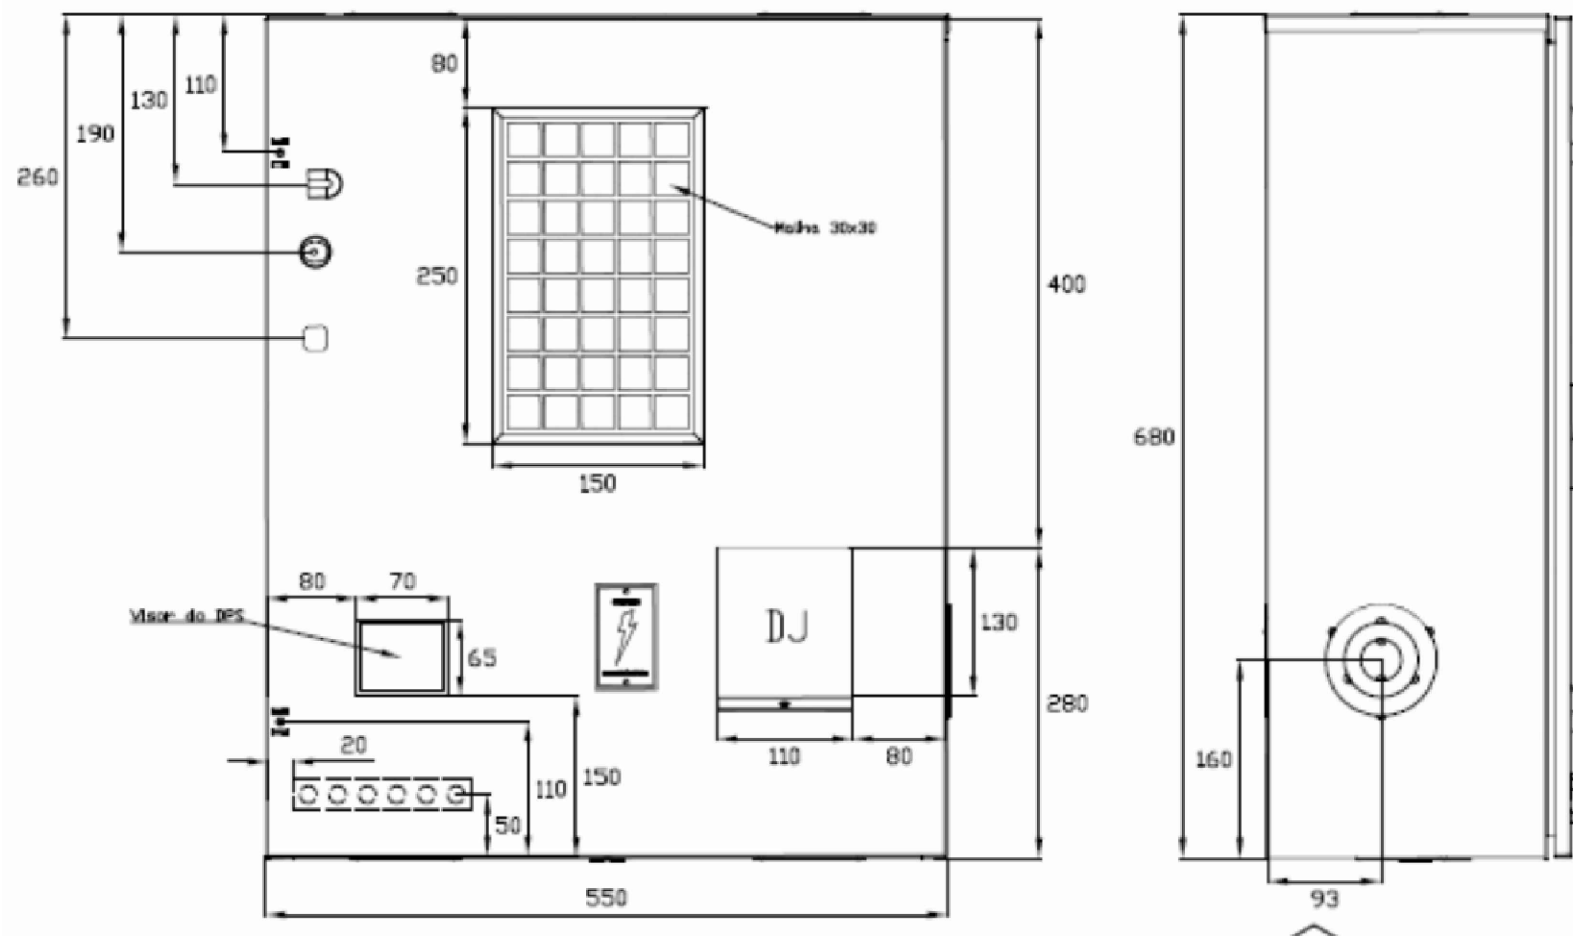


CAIXA METÁLICA POLIFÁSICA TIPO MEE (ESPECIAL)
MEDIDAS EM: CM

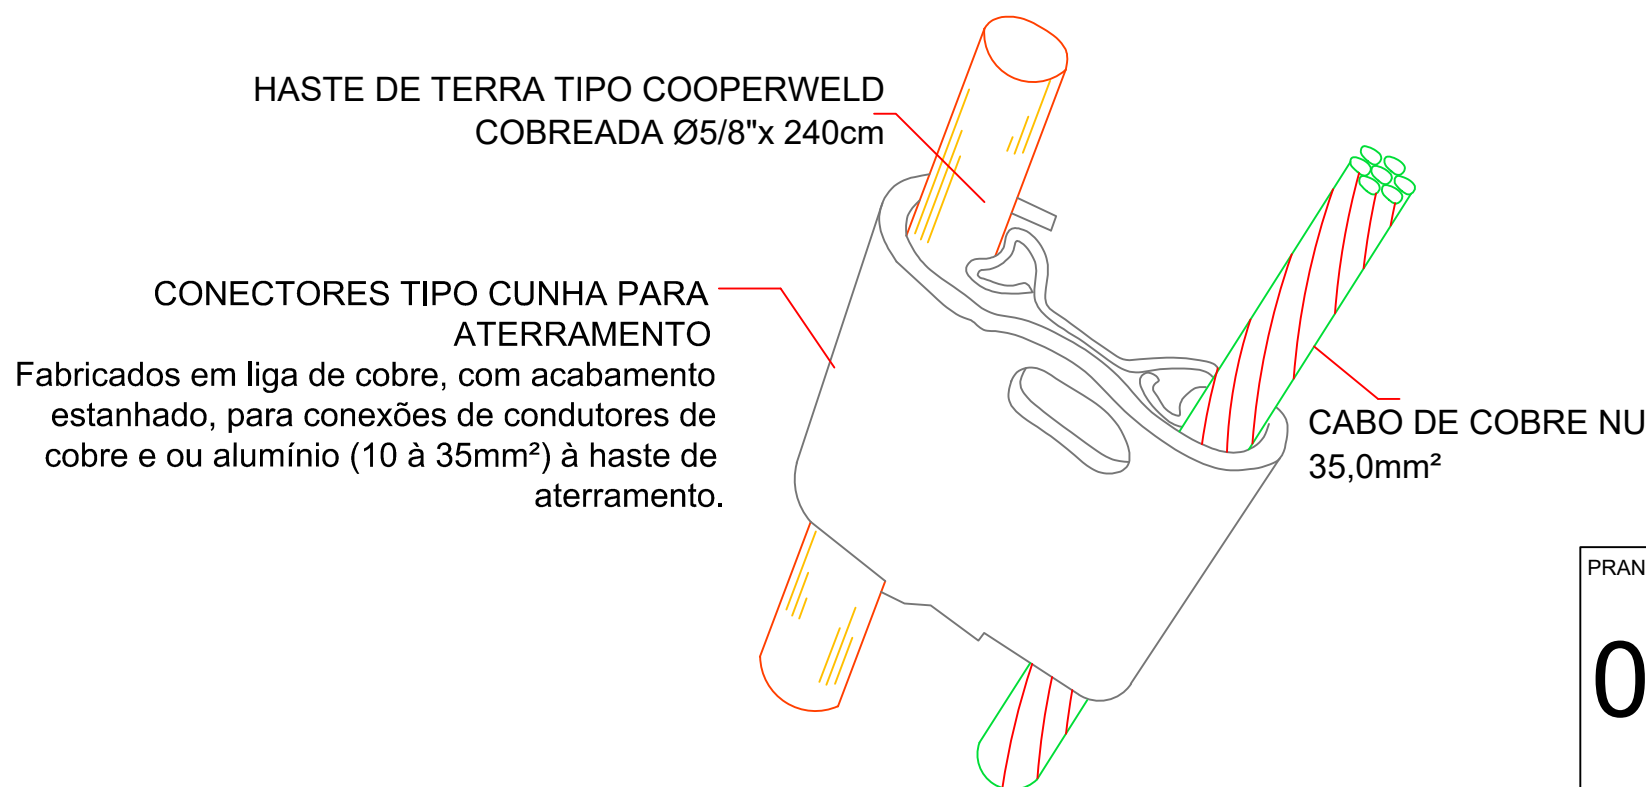

DETALHE CONEXÃO HASTE ATERRAMENTO
SEM ESCALA

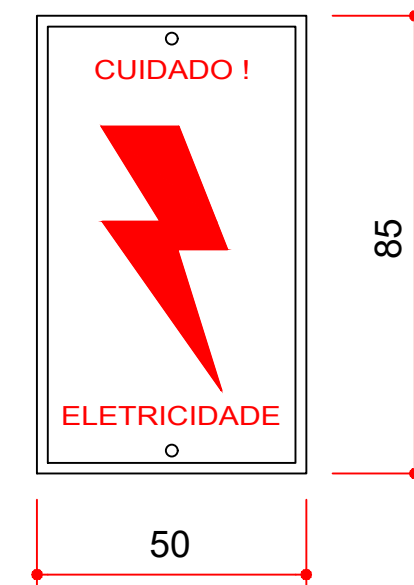

DETALHE ESTAMPA
MEDIDAS EM: mm
SEM ESCALA

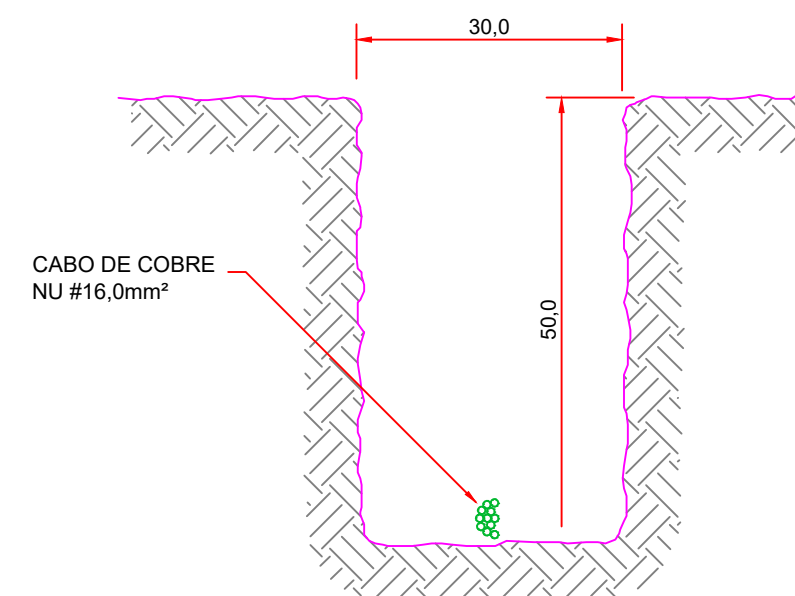

DETALHE VALA DA MALHA DE ATERRAMENTO
MEDIDAS EM: cm

PRANCHA 05 05	 PREFEITURA MUNICIPAL DE OURO RUA GOVERNADOR JORGE LACERDA, NÚMERO 1209, SALA, CENTRO OURO - SC / CEP: 89663-000 FONE: (49) 3555-7000 CNPJ: 82.777.228/0001-57		
	PROPRIETÁRIO PREFEITURA MUNICIPAL DE OURO - GINÁSIO ANDRÉ COLOMBO	ESCALA SEM ESCALA	Nº ART 10153658-1
	ENGENHEIRO BRIAN BORTOLI - ENGENHEIRO CIVIL - CREA/SC 188.557-9	DATA 08/10/2025	Nº S.O. CELESC
	PROJETO PADRÃO EM CAIXA DE MEDIDOR ELETRÔNICO - 125A	REFERÊNCIA DETALHE 02	LOCAL GINÁSIO MUNICIPAL DE ESPORTES ANDRÉ COLOMBO