


2 CORTE A
ESC: 1:50

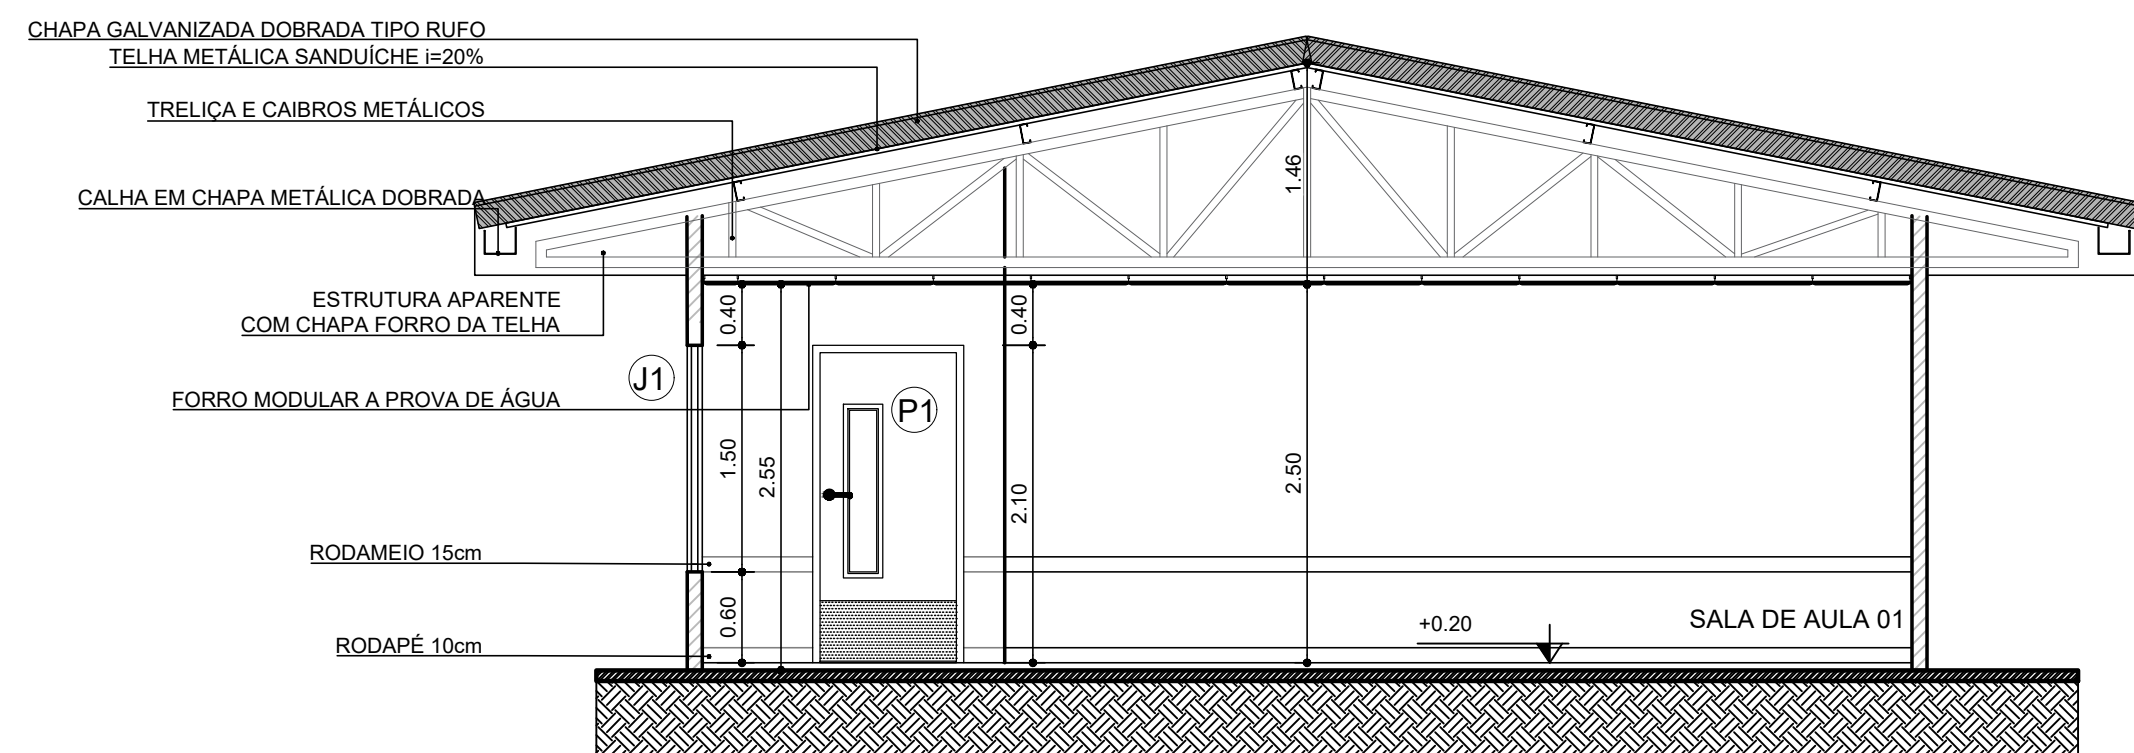


3 CORTE B
ESC: 1:50

NOTAS:

- TODAS AS MEDIDAS DEVEM SER VERIFICADAS NO LOCAL DA OBRA ANTES DA EXECUÇÃO E É DE INTEIRA RESPONSABILIDADE DOS FORNECEDORES A MEDIÇÃO NO LOCAL
- TODAS AS MEDIDAS SÃO EM METROS EXCETO ONDE INDICADO
- EM CASO DE DÚVIDA, CONSULTE O RESPONSÁVEL PELO PROJETO.

Aprovações:

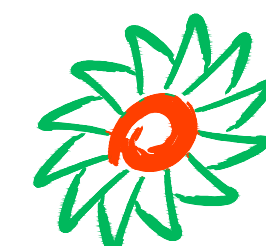

AMMOC

Rua Roberto Trompowski, 68 - 2º andar / Tel: 49 3522-2800 - www.ammoc.org.br - e-mail: ammoc@ammoc.org.br - Joaçaba/SC

PREFEITURA DE TREZE TÍLIAS

Obra:

AMPLIAÇÃO CRECHE GABRIELA GRANDER

Local da Obra:

RUA ERWIN FELDER, LOTEAMENTO POR DO SOL
TREZE TÍLIAS - SC

Conteúdo:

PLANTA BAIXA REFORMA

Responsável Técnico:

Ana Júlia U. de Carvalho - Eng. Civil - Crea/SC 105.295-8
André Brito Dotti - Eng. Civil - Crea/SC 162.237-5
Denir Narcizo Zulian - Eng. Civil - Crea/SC 50.805-8
Fábio Zilio Caron - Eng. Civil - Crea/SC 140.642-7
Lucas F. Balestrin - Eng. Agrônomo - Crea/SC 156.743-7
Max Mooshammer - Eng. Civil - Crea/SC 139.164-0
Suellen Karine Cervelin - Eng. Civil - Crea/SC 166.933-0

ARQ
02/03

Quaisquer alterações consulte os responsáveis técnicos:

Assinatura Responsável Técnico

Assinatura Prefeito(a) Municipal

Desenho:

Data:

Escala:

Área Total:

Fernando A.

15.10.2024

Indicada (s)

165,40m²