


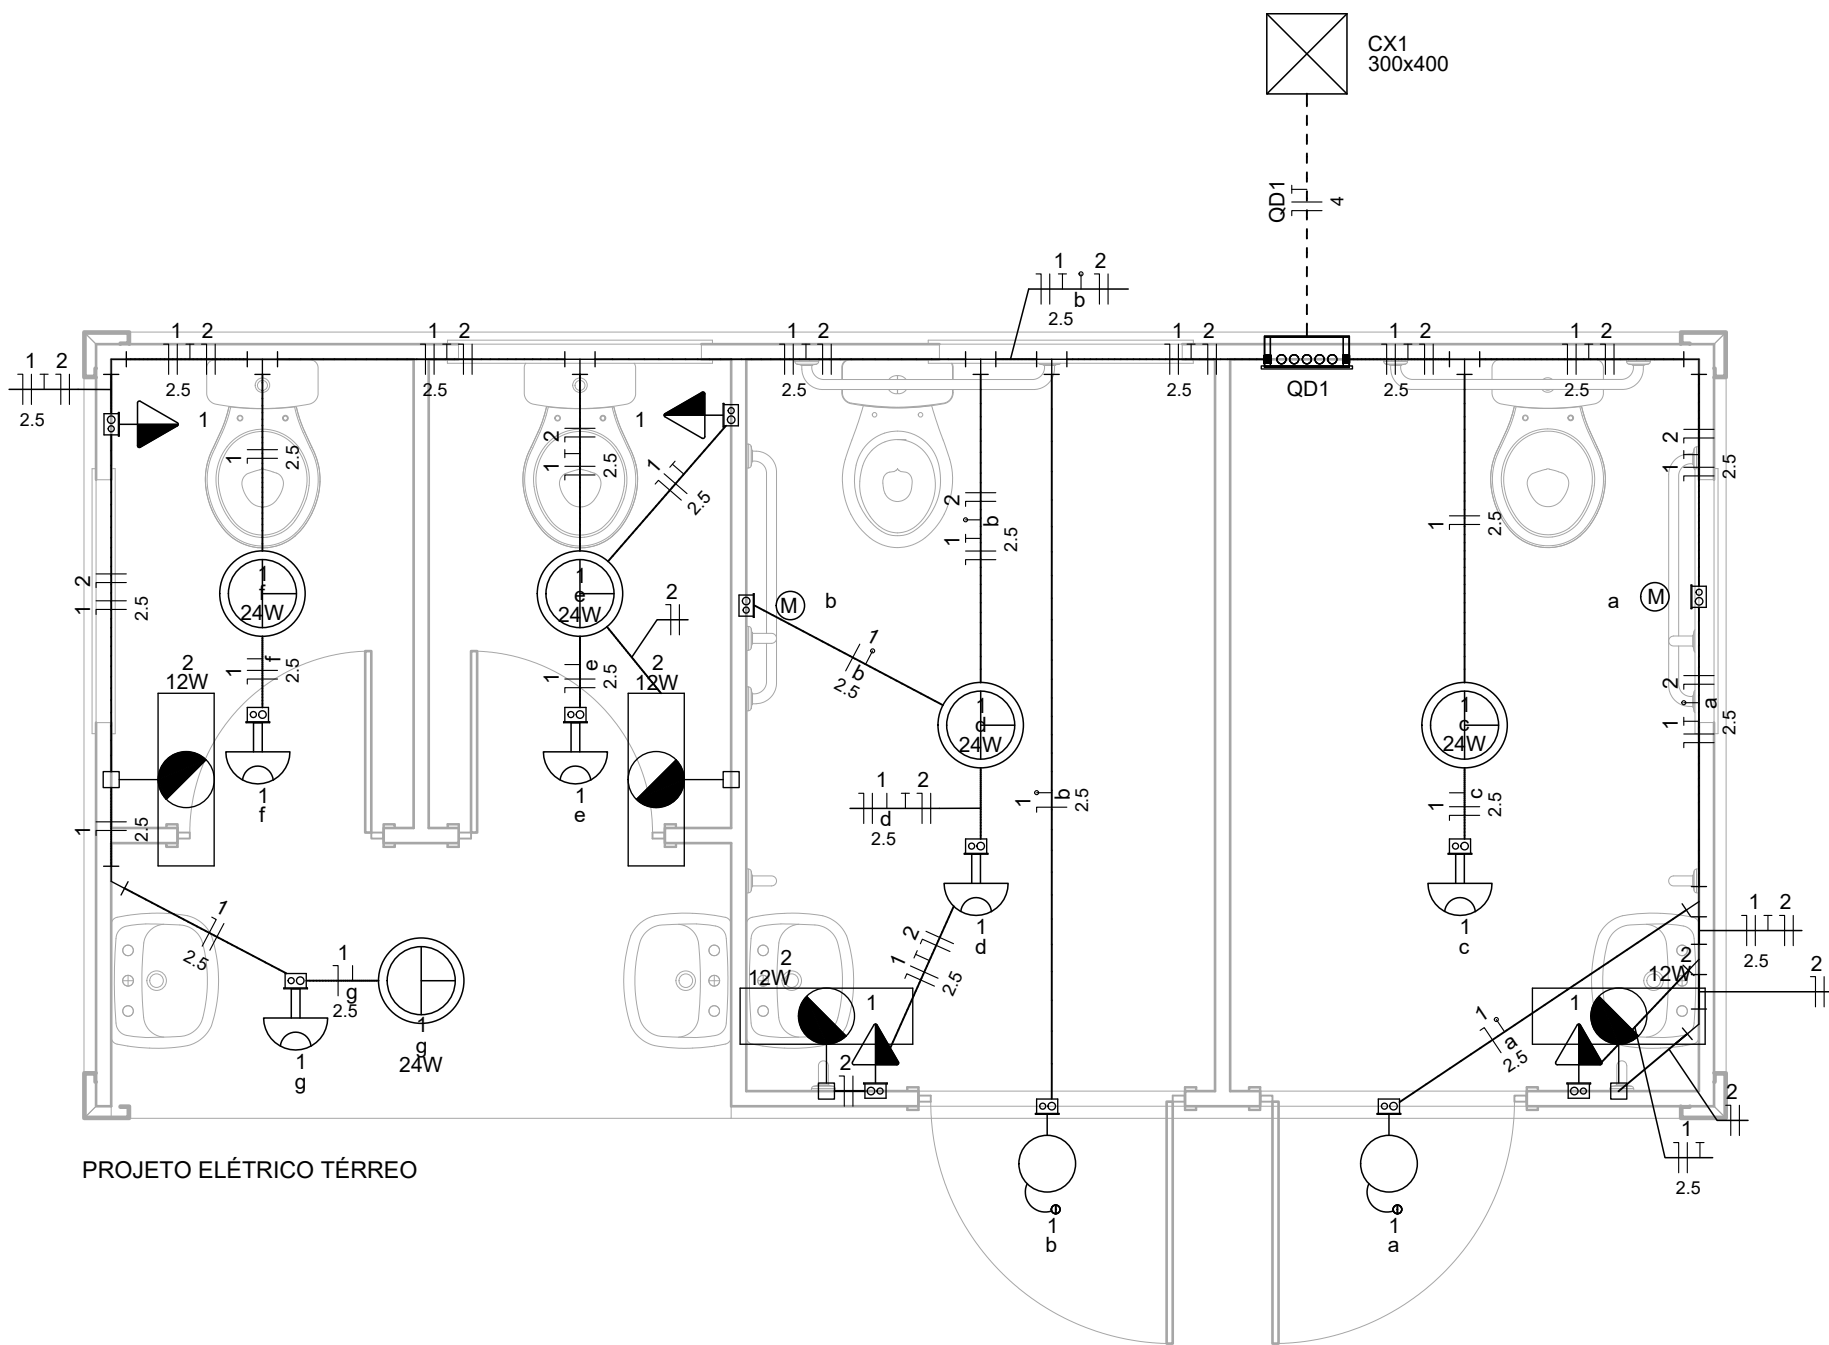

PROJETO ELÉTRICO TÉRREO

Legenda de condutos - Térreo	
Elétrica	
	Teto
	Piso

Legenda das indicações - Térreo	
300x400	PVC - piso - 300x400mm


Legenda - Térreo	
	Alarme botão de emergência banheiro PCD h: 2,2m
	Bloco autônomo ilum. emergência na parede
	Botão de emergência banheiro PCD h: 0,4m
	Caixa de passagem 300x400 no piso
	Interruptor sensor de presença de teto
	Luminária LED sobrepor 24W
	Quadro de distribuição
	Tomada média a 1,20m do piso

Quadro de Demanda (QD1) - Térreo

Tipo de carga	Potência instalada (kVA)	Fator de demanda (%)	Demanda (kVA)
Iluminação e TUG's (Áreas comuns e Condomínio)	0.63	100.00	0.63
TOTAL			0.63

Quadro de Cargas (QD1) - Térreo

Circuito	Descrição	Esquema	Método de inst.	Tensão (V)	Iluminação (W)		Tomadas (W)		Pot. total. (VA)	Pot. total. (W)	Fases	Pot. - R (W)	Pot. - S (W)	Pot. - T (W)	FCT	FCA	In' (A)	Ip (A)	Seção (mm²)	Ic (A)	Icc (kA)	Disj (A)	dV parc (%)	dV total (%)	Status
1	Iluminação e Tug's	F+N+T	B1	220 V	12	24	0	100	578	520	R	520			1.00	1.00	2.0	2.6	2.5	24.0	3	10	0.04	0.10	OK
2	Iluminação de Emergência	F+N	B1	220 V	4	5	2	4	48	48	R	48			1.00	1.00	0.2	0.2	1.5	17.5	3	10	0.01	0.07	OK
TOTAL					4	5	2	4	626	568	R	568	0	0											

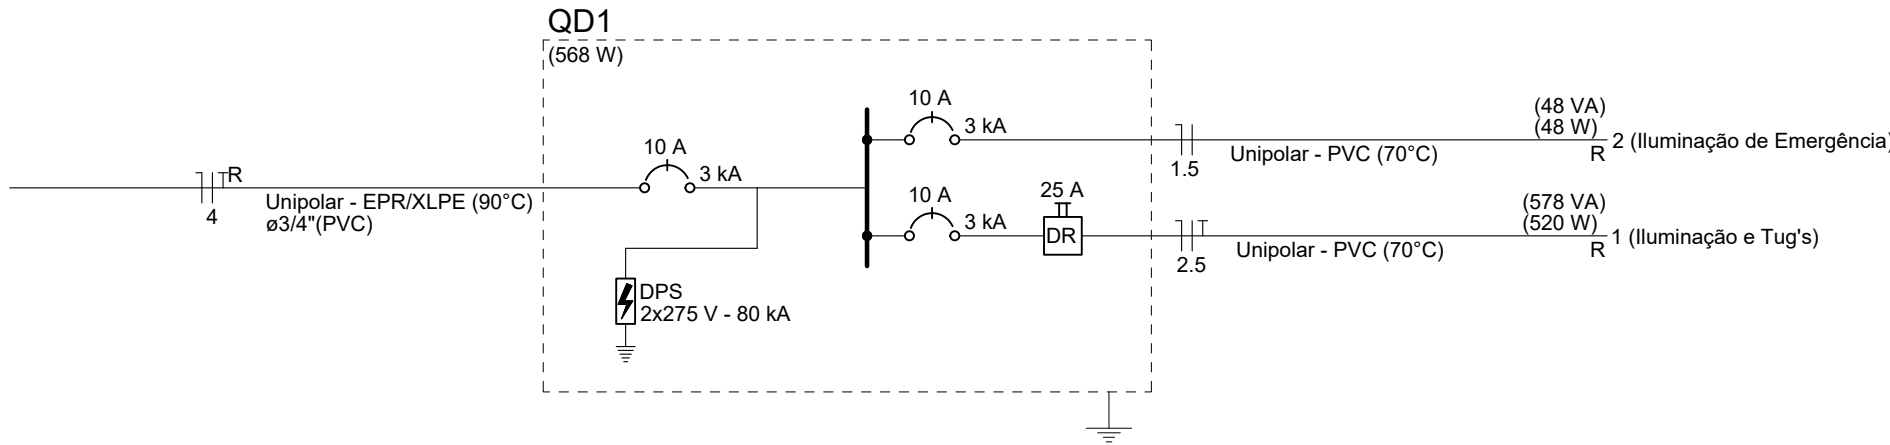

Aprovações:



Rua Roberto Trompowski,68 - 2º andar / Tel: 49 3522-2800 - www.ammoc.org.br - e-mail: ammoc@ammoc.org.br - Joaçaba/SC

PREFEITURA MUNICIPAL DE TREZE TÍLIAS

Obra:

COSNTRUÇÃO MODULAR DE BANHEIROS

Local da Obra:

RUA OSCAR RODRIGUES DA NOVA, 41 - CENTRO

Conteúdo:

PROJETO ELÉTRICO TÉRREO

Responsável Técnico:

Ana Júlia U. de Carvalho - Eng. Civil - CREA-SC 105.295-8
André Brito Dotti - Eng. Civil - CREA-SC 162.237-5
André Felipe Kasteller - Eng. Civil - CREA-SC 201.019-5
Camila Zagonel - Eng. Civil - CREA-SC 112.963-0
Denir Narcizo Zulian - Eng. Civil - CREA-SC 50.805-8
Felipe L. Parisoto - Eng. Agrônomo - CREA-SC 183.059-9
Max Mooshammer - Eng. Civil - CREA-SC 139.164-0
Suellen Karine Cervelin - Eng. Civil - CREA-SC 166.933-0

Quaisquer alterações consulte os responsáveis técnicos:

Assinatura Responsável Técnico

Assinatura Prefeito(a) Municipal

Desenho:

Data:

Escala:

Área Total:

XXXXXXXXXX

Maio / 2026

Indicada (s)

ELÉTRICO

ELE
ÚNICA