



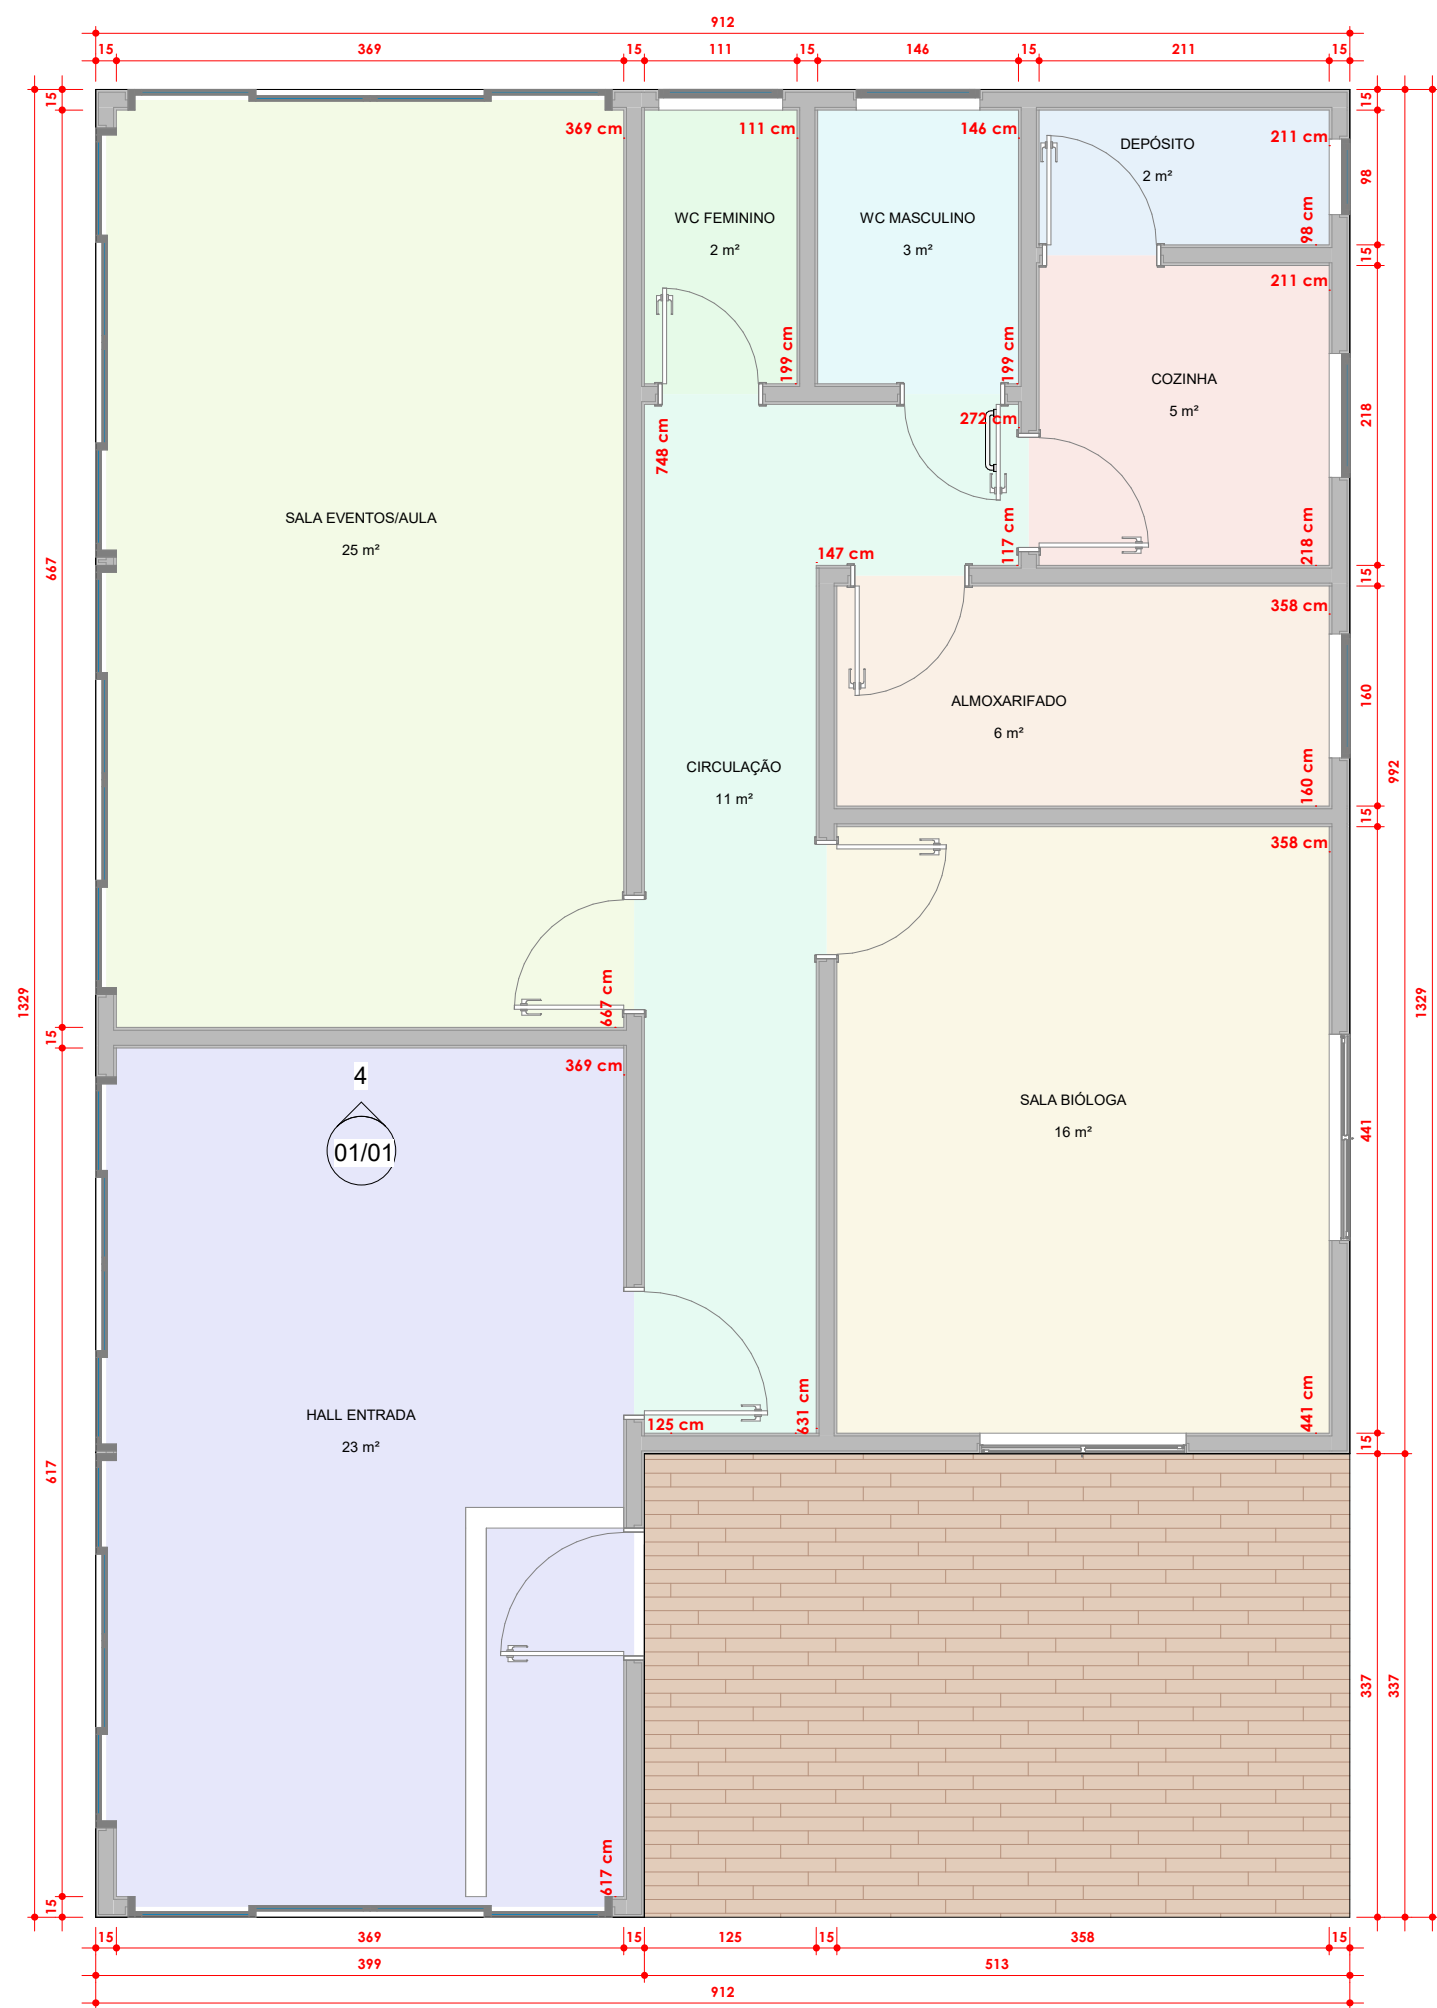


1 PLANTA GERAL AMBIENTES  
ESCALA 1 : 50




2 PLANTA REMOÇÕES  
ESCALA 1 : 50

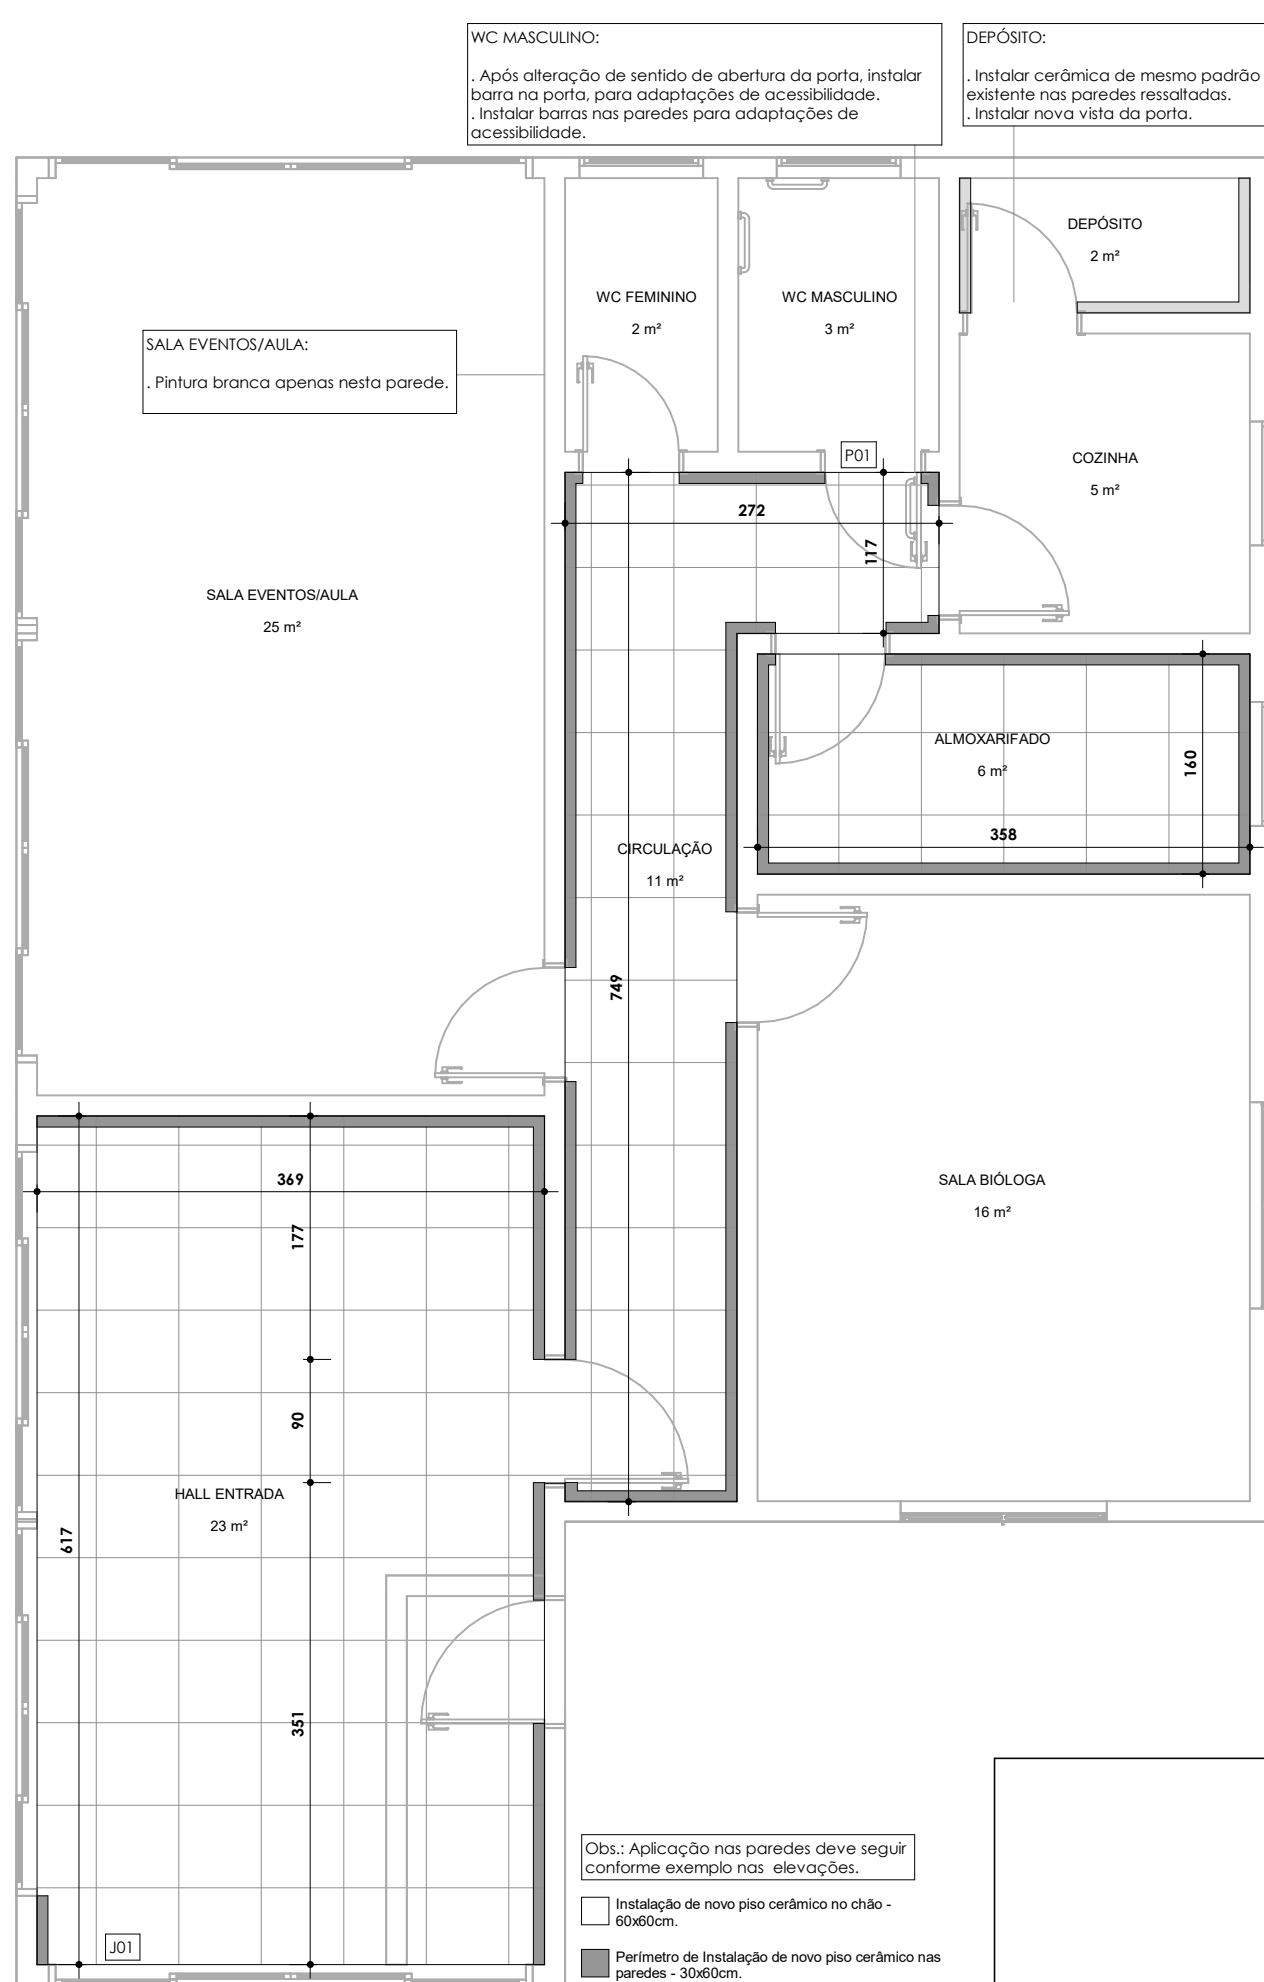

3 PLANTA INSTALAÇÕES  
ESCALA 1 : 50

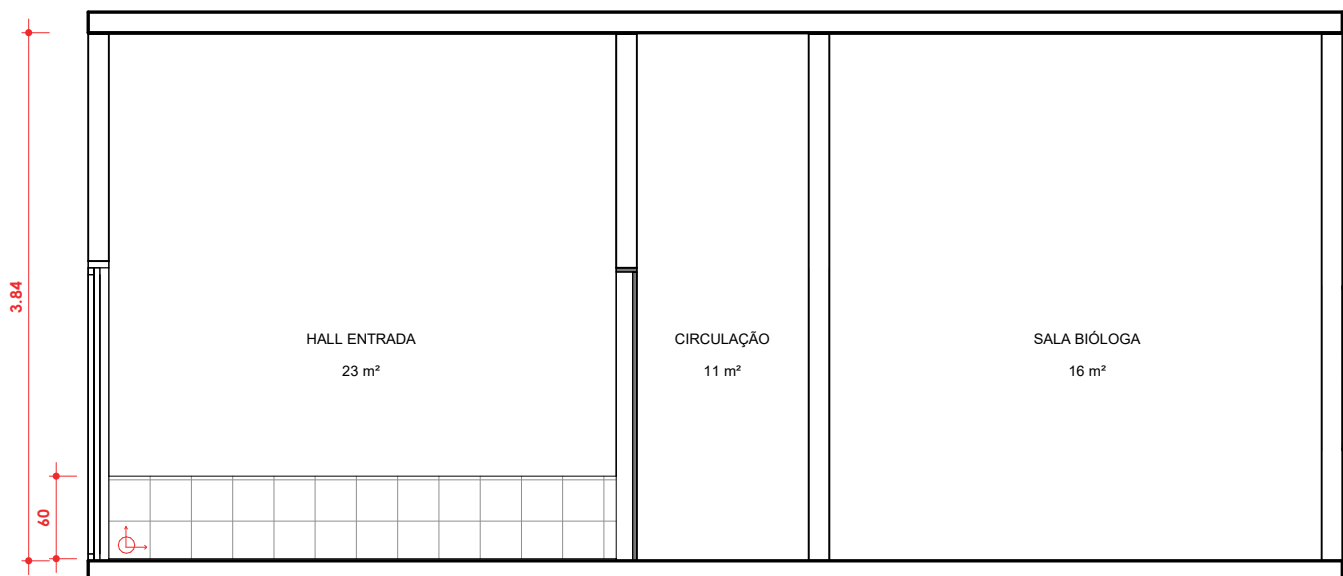

4 Elevação exemplo  
1 : 50

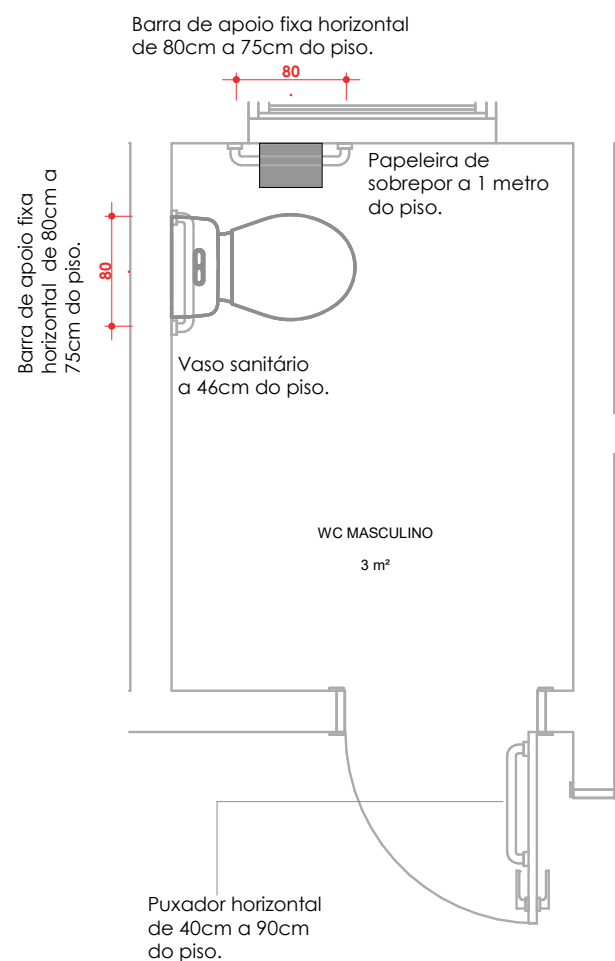

5 PLANTA WC PCD  
1 : 25

#### TABELA DE ÁREAS

| DESCRIÇÃO   | QUANTIDADE |
|---|------------|
| TOTAL DE PISO EXISTENTE A SER RETIRADO                                                                                          | 40m²       |
| TOTAL DE PISO CERÂMICO A SER INSTALADO NO CHÃO (60x60cm)                                                                        | 40m²       |
| TOTAL DE PISO CERÂMICO A SER INSTALADO NAS MEIAS PAREDES (30x60cm)                                                              | 23m²       |
| TOTAL DE PISO CERÂMICO A SER INSTALADO NAS PAREDES TOTAIS - DEPÓSITO COZINHA                                                    | 10m²       |
| PINTURA TETOS - TODOS OS AMBIENTES                                                                                              | 93m²       |
| TOTAL DE IMPERMEABILIZAÇÃO + PINTURA (AMBIENTES: HALL, SALA AULA, SALA BIÓLOGA, CIRCULAÇÃO, ALMOXARIFADO E COZINHA) - SEM TETOS | 252,4m²    |

#### TABELA DE ESQUADRIAS - TROCA DE PORTAS E JANELAS

| LEGENDA | DESCRIÇÃO                                                                                            | LARGURA | ALTURA | QUANTIDADE |
|---------|---|---------|--------|------------|
| P01     | TROCA DE SENTIDO DE ABERTURA DE PORTA DE GIRO SIMPLES E INSTALAÇÃO DE BARRA DE APOIO (40cm) PARA PCD | 80cm    | 210cm  | 1 unidade  |

| LEGENDA | DESCRIÇÃO                | LARGURA | ALTURA | PEITORIL | QUANTIDADE |
|---------|--------------------------|---------|--------|----------|------------|
| J01     | INSTALAÇÃO DE VIDRO FIXO | 195cm   | 105cm  | 95cm     | 1 unidade  |

|   |                         |   |  |
|---|-------------------------|---|--|
| <p>PREFEITA CARMEN ZANOTTO<br/>PREFEITURA DO MUNICÍPIO DE LAGES<br/>CNPJ 82.777.301/0001-90<br/>RUA BENJAMIN CONSTANT, N°13,<br/>BAIRRO CENTRO<br/>CEP: 88501-900, FONE (49) 3019-7400</p> |                         | <p><b>SEPLAM</b><br/>SECRETARIA DE PLANEJAMENTO<br/>E MOBILIDADE URBANA<br/><br/>RUA: ARISTILIANO RAMOS, N°100,<br/>BAIRRO: CENTRO<br/>CEP: 88502-050, FONE (49) 3019-7548</p> |  |
| <p>SECRETÁRIO: MALEK RAU DABBOUS<br/>DIRETOR: JESSICA CORSO<br/>PROJETO: JHUAN KOJITSKI RIBEIRO<br/>DESENHO: JHUAN KOJITSKI RIBEIRO<br/>TOPOGRAFIA:</p>                                    |                         | <p>DE ACORDO RESPONSÁVEL TÉCNICO<br/><br/>JHUAN KOJITSKI RIBEIRO<br/>ENGENHEIRO CIVIL - CREA/SC 139481-9</p>                                                                   |  |
| <p>OBRA: Reforma Sede do Parque Natural</p>   |                         |   |  |
| <p>ENDEREÇO: Parque Natural Municipal de Lages - Rua Carlos de Mesquita, s/n,<br/>Bairro São Paulo</p>                                                                                     |                         |   |  |
| <p>DESCRIÇÃO<br/>Reforma Sede Parque Natural</p>   |                         | <p>NOME: ARQ<br/>PRANCHA: 01/01</p>   |  |
| <p>ÁREAS:<br/>Indicadas</p>   |                         | <p>REVISÃO: 01/01</p>   |  |
| <p>ESCALA<br/>Como indicado</p>   | <p>DATA<br/>06/2025</p> | <p>FORMATO: A1</p>   |  |