


PLANTA BAIXA
ESC.: 1: 50

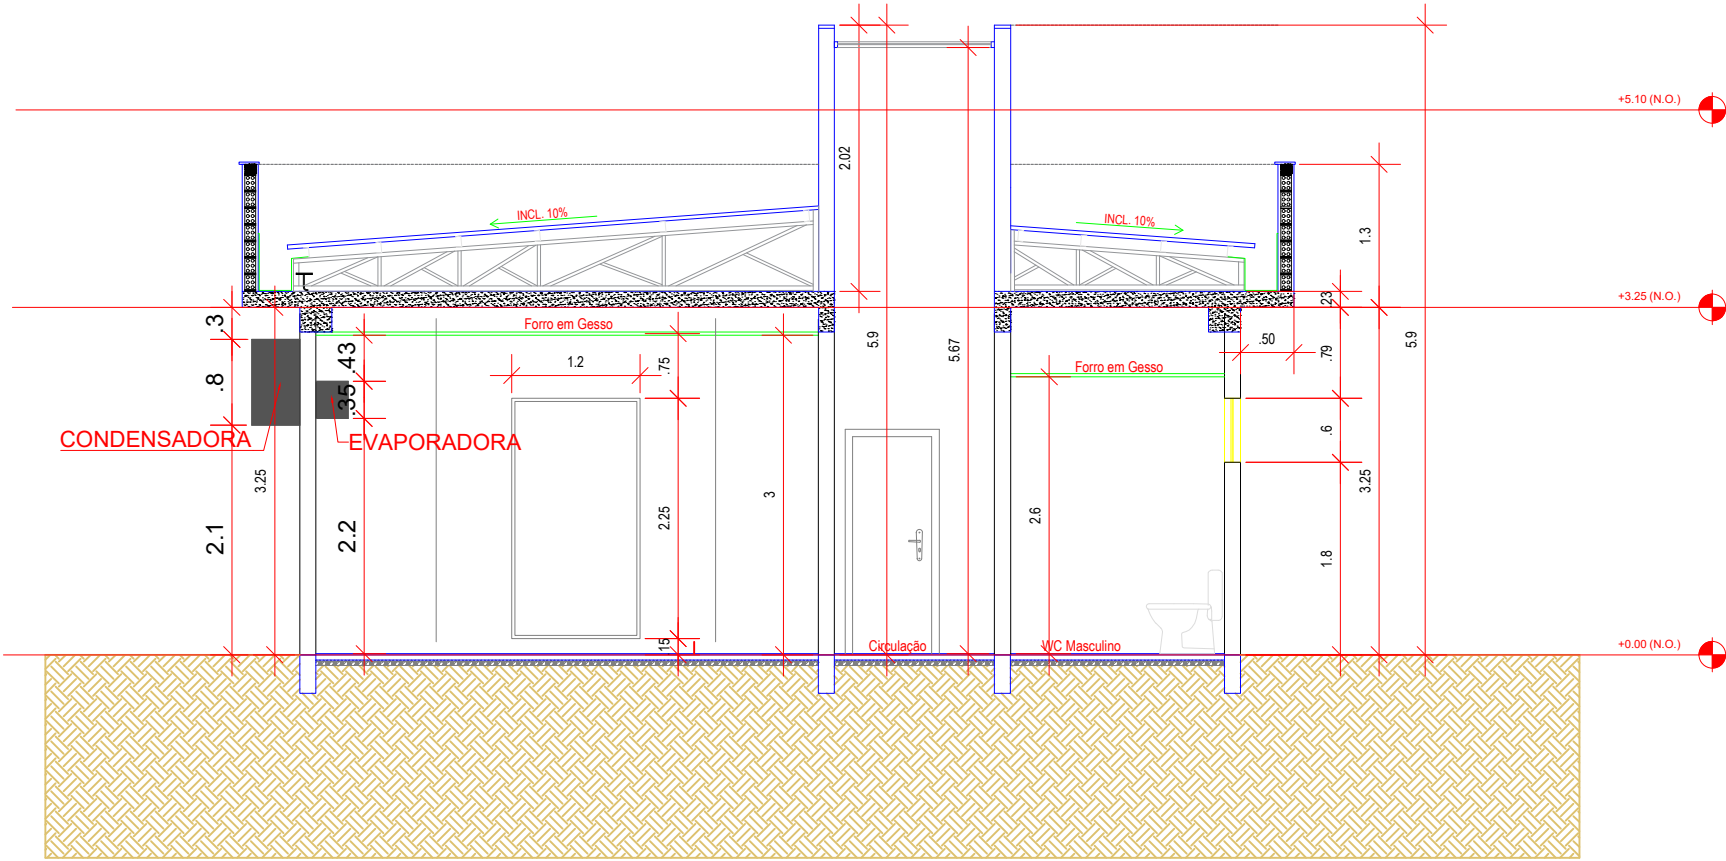

CORTE AA
ESC.: 1: 25