

Perfil Transversal
esc 1:20

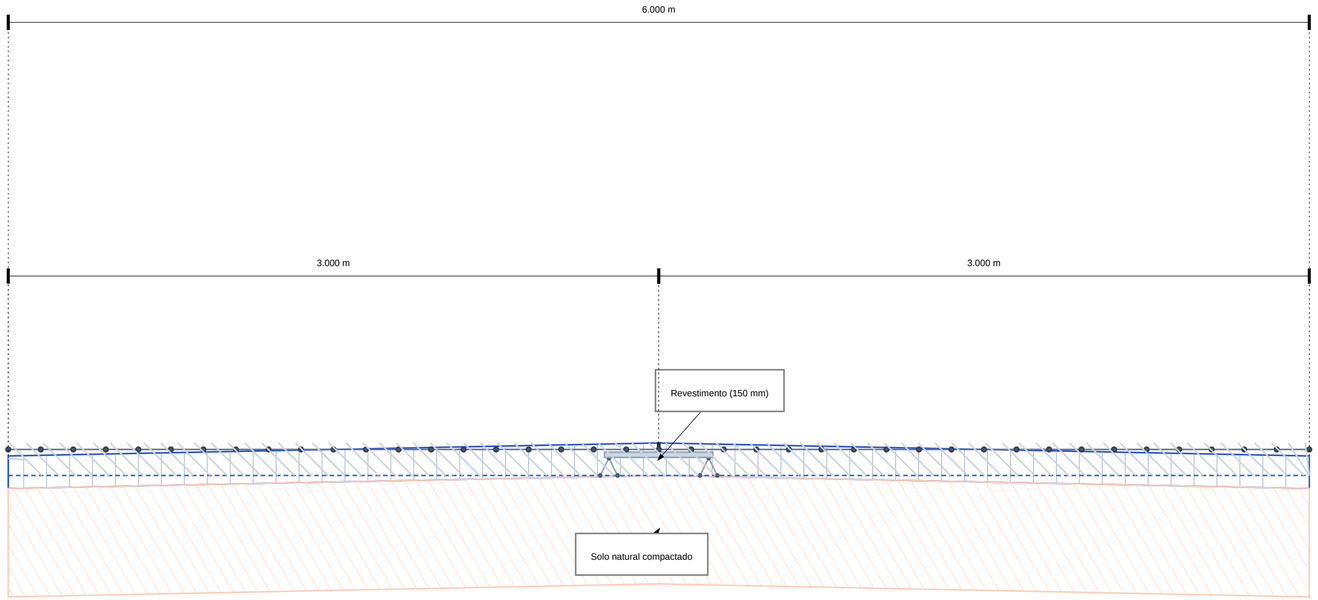

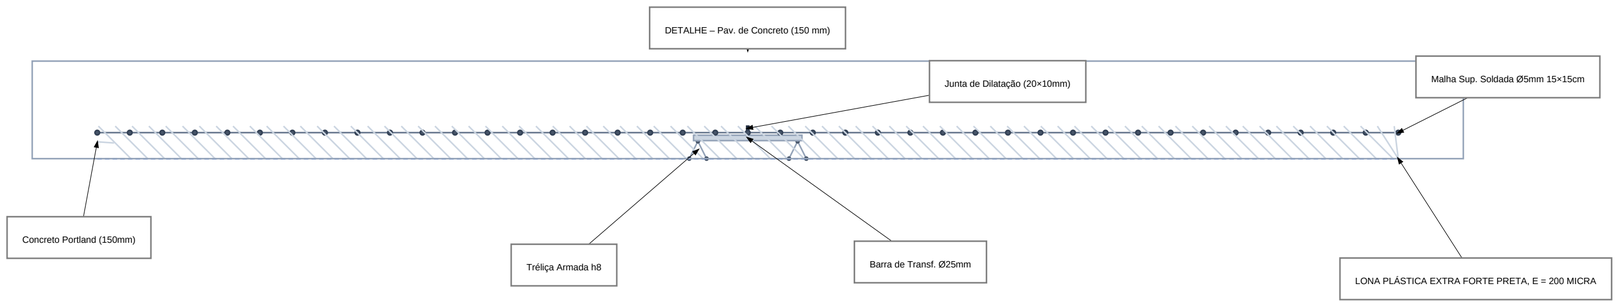

gov.br
Documento assinado digitalmente
SUSANY BONIN CABRAL
Data: 03/07/2026 09:45:45-0300
Verifique em https://validar.iti.gov.br

Nome do projeto: Projeto de Pavimentação em Concreto Usinado - Serra do Paraíso

Município/UF: Bom Retiro/SC

Responsável técnico / Fiscal: Susany Bonin Cabral | CREA/CAU: 182999-1

Prefeita: HELENA SCHILD DE OLIVEIRA

Observações gerais:




Data do Projeto

Data : 31/03/2026

Vista Superior
esc 1:500


N

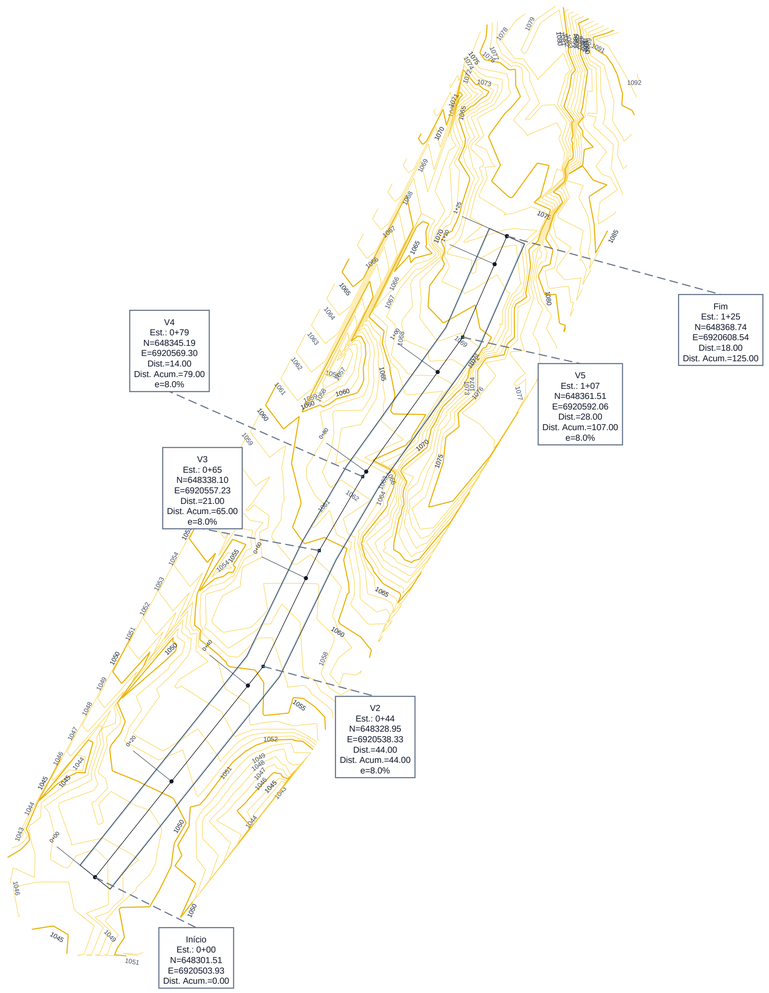


	Nome do projeto: Projeto de Pavimentação em Concreto Usinado - Serra do Paraíso
	Município/UF: Bom Retiro/SC
Responsável técnico / Fiscal: Susany Bonin Cabral	CREA/CAU: 182999-1
Prefeita: HELENA SCHILD DE OLIVEIRA	
Observações gerais:	
	Data do Projeto
	Data : 31/03/2026
	Folha 02 de 02

PLANTA DE TOPOGRAFIA

Esc.: 1/500

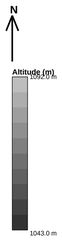

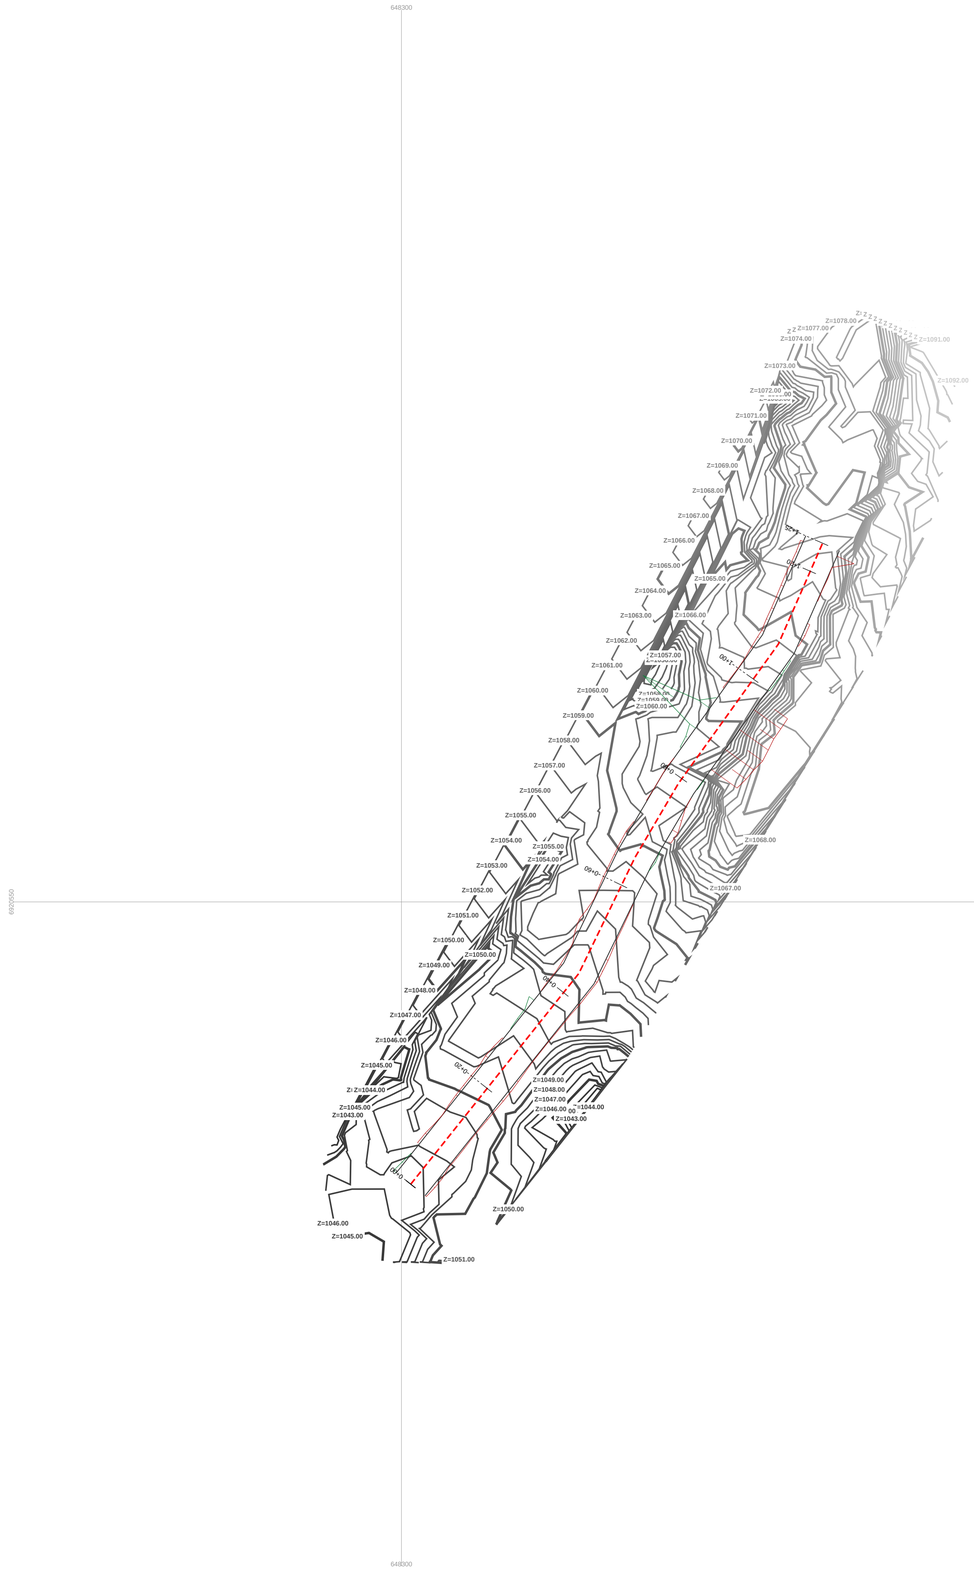


	Nome do projeto: Projeto de Pavimentação em Concreto Usinado - Serra do Paraíso
	Município/UF: Bom Retiro/SC
Responsável técnico / Fiscal: Susany Bonin Cabral	CREA/CAU: 182999-1
Prefeita: HELENA SCHILD DE OLIVEIRA	
Observações gerais:	
	Data do Projeto
	Data : 31/03/2026
	Folha 01 de 03

PERFIL LONGITUDINAL

Esc. H: 1/250 V: 1/150

LEGENDA:

- Terreno Natural
- Greide
- Subleito
- Área de Corte
- Área de Aterro

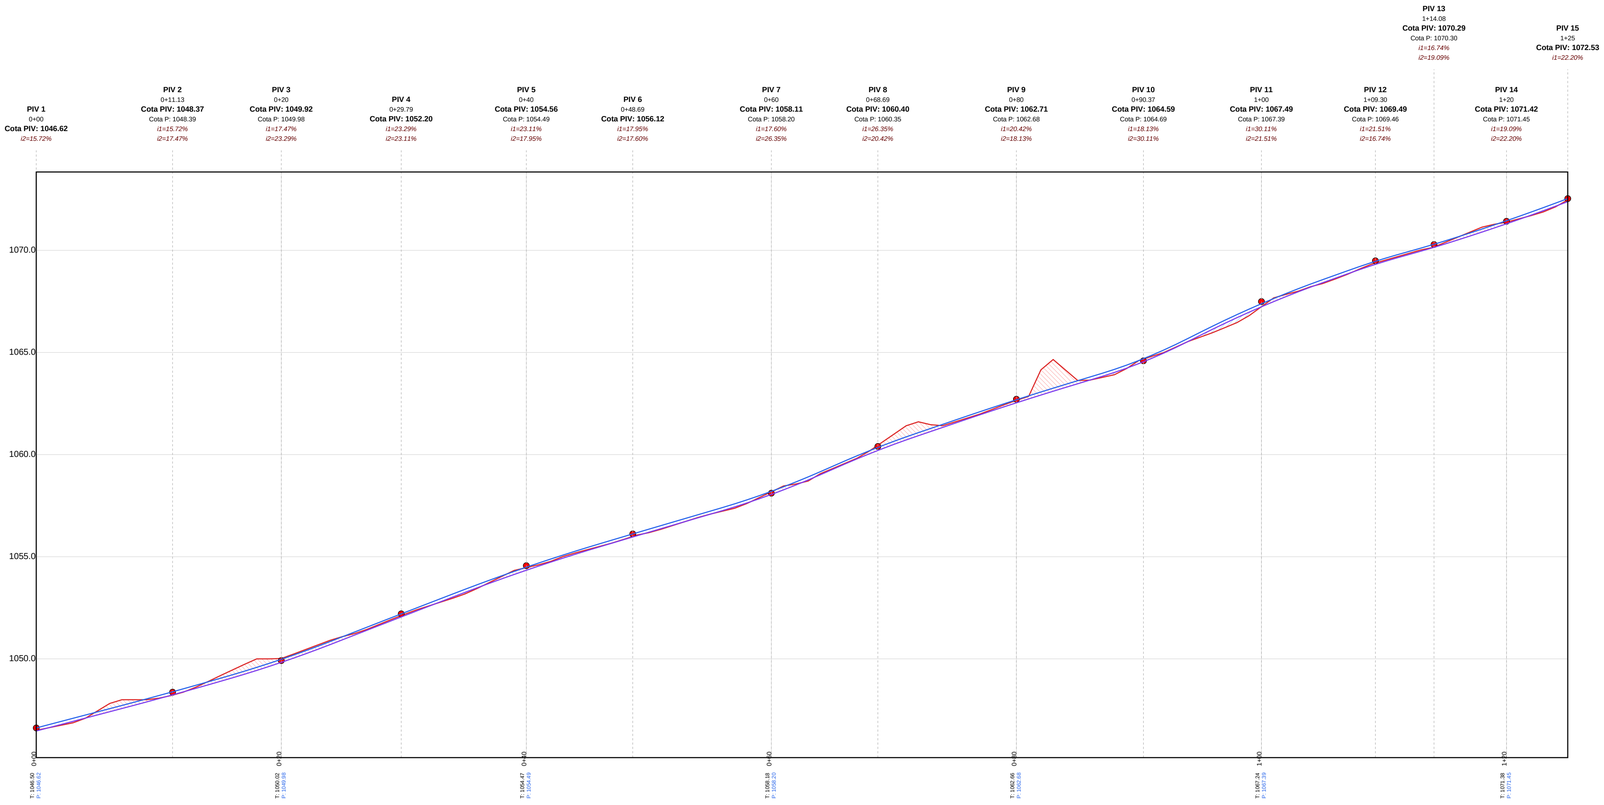


	Nome do projeto: Projeto de Pavimentação em Concreto Usinado - Serra do Paraíso
	Município/UF: Bom Retiro/SC
Responsável técnico / Fiscal: Susany Bonin Cabral	CREA/CAU: 182999-1
Prefeita: HELENA SCHILD DE OLIVEIRA	
Observações gerais:	
	Data do Projeto
	Data : 31/03/2026
	Folha 02 de 03

SEÇÕES TRANSVERSAIS

Esc.: 1/100


Estaca 0+00 | Pavimento e Subleito

E: 648301.514 N: 6920503.934

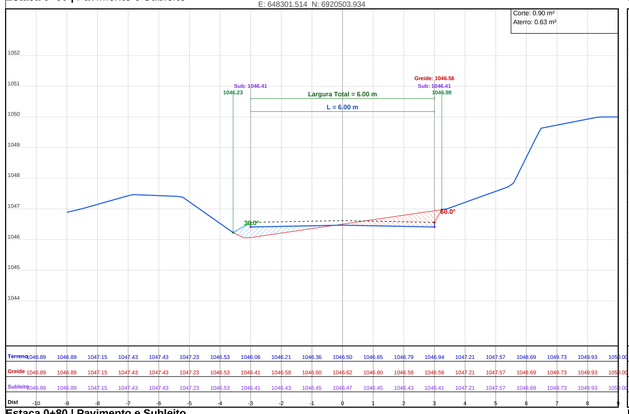


Estaca 0+20 | Pavimento e Subleito

E: 648313.987 N: 6920519.568

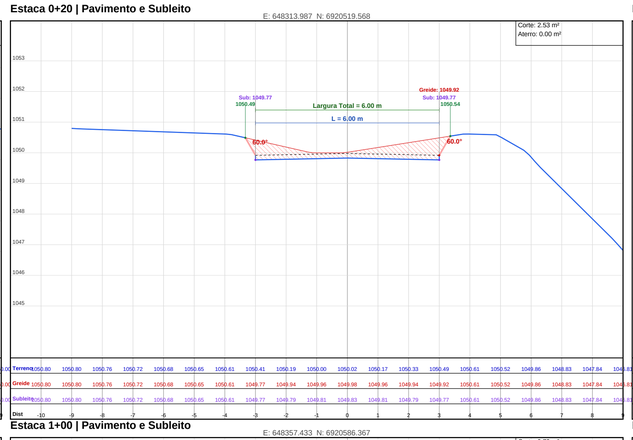


Estaca 0+40 | Pavimento e Subleito

E: 648326.460 N: 6920535.202

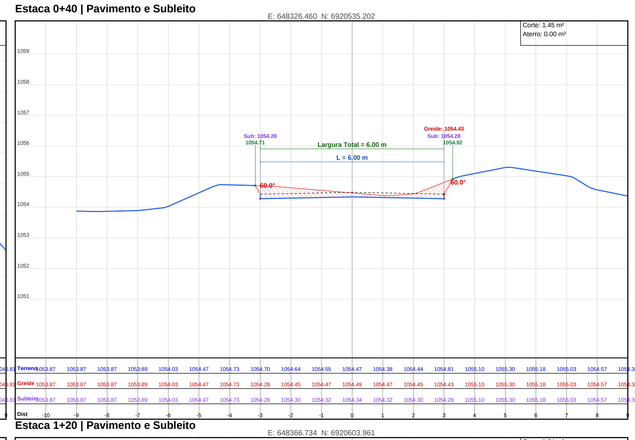


Estaca 0+60 | Pavimento e Subleito

E: 648335.926 N: 6920552.730

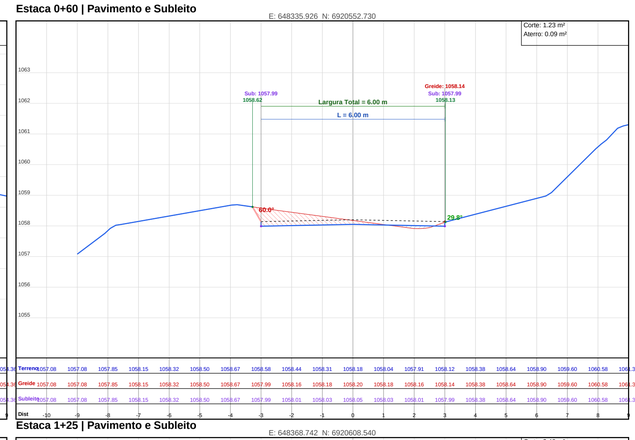


Estaca 0+80 | Pavimento e Subleito

E: 648345.776 N: 6920570.116

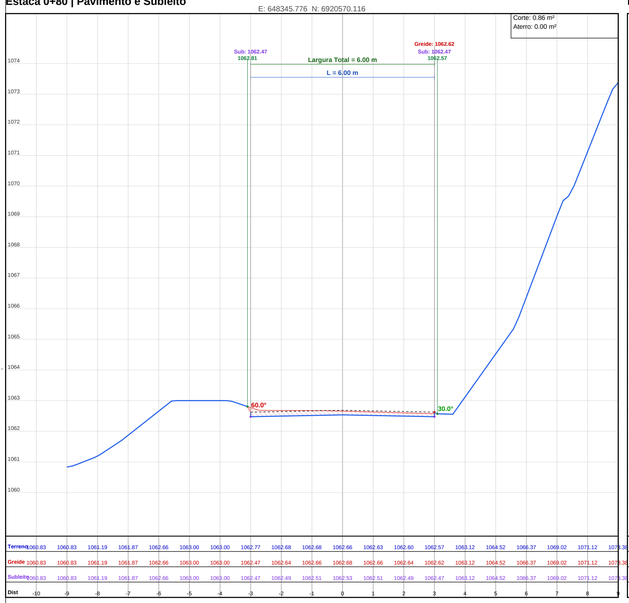


Estaca 1+00 | Pavimento e Subleito

E: 648357.433 N: 6920586.367

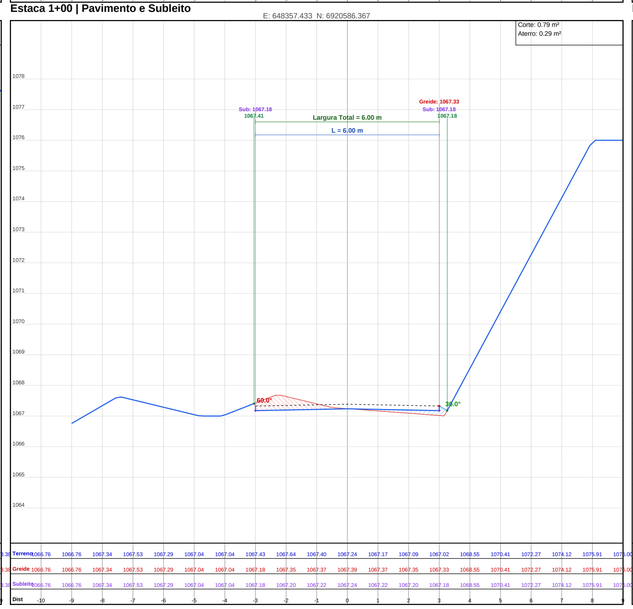


Estaca 1+20 | Pavimento e Subleito

E: 648366.734 N: 6920603.961

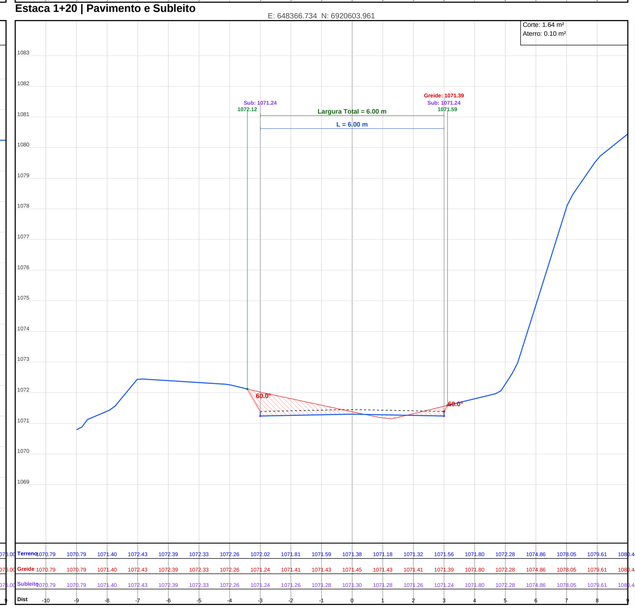

Estaca 1+25 | Pavimento e Subleito

E: 648368.742 N: 6920608.540

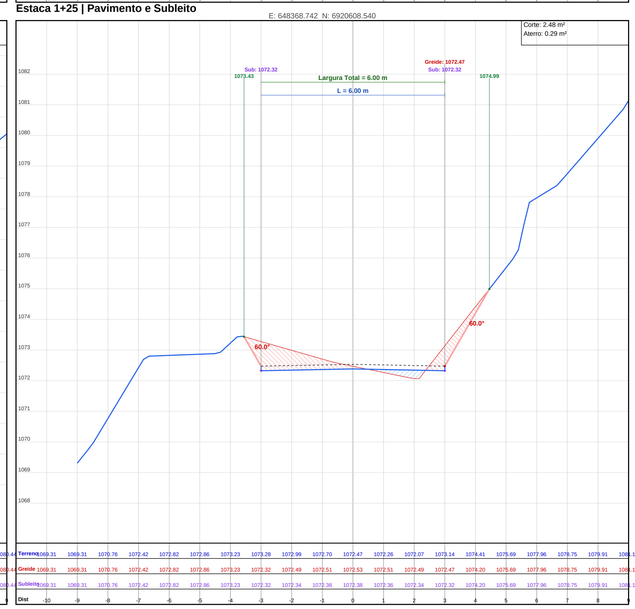

Nome do projeto: Projeto de Pavimentação em Concreto Usinado - Serra do Paraíso

Município/UF: Bom Retiro/SC

Responsável técnico / Fiscal: Susany Bonin Cabral | CREA/CAU: 182999-1

Prefeita: HELENA SCHILD DE OLIVEIRA

Observações gerais:



Data do Projeto

Data : 31/03/2026

Folha 03 de 03