




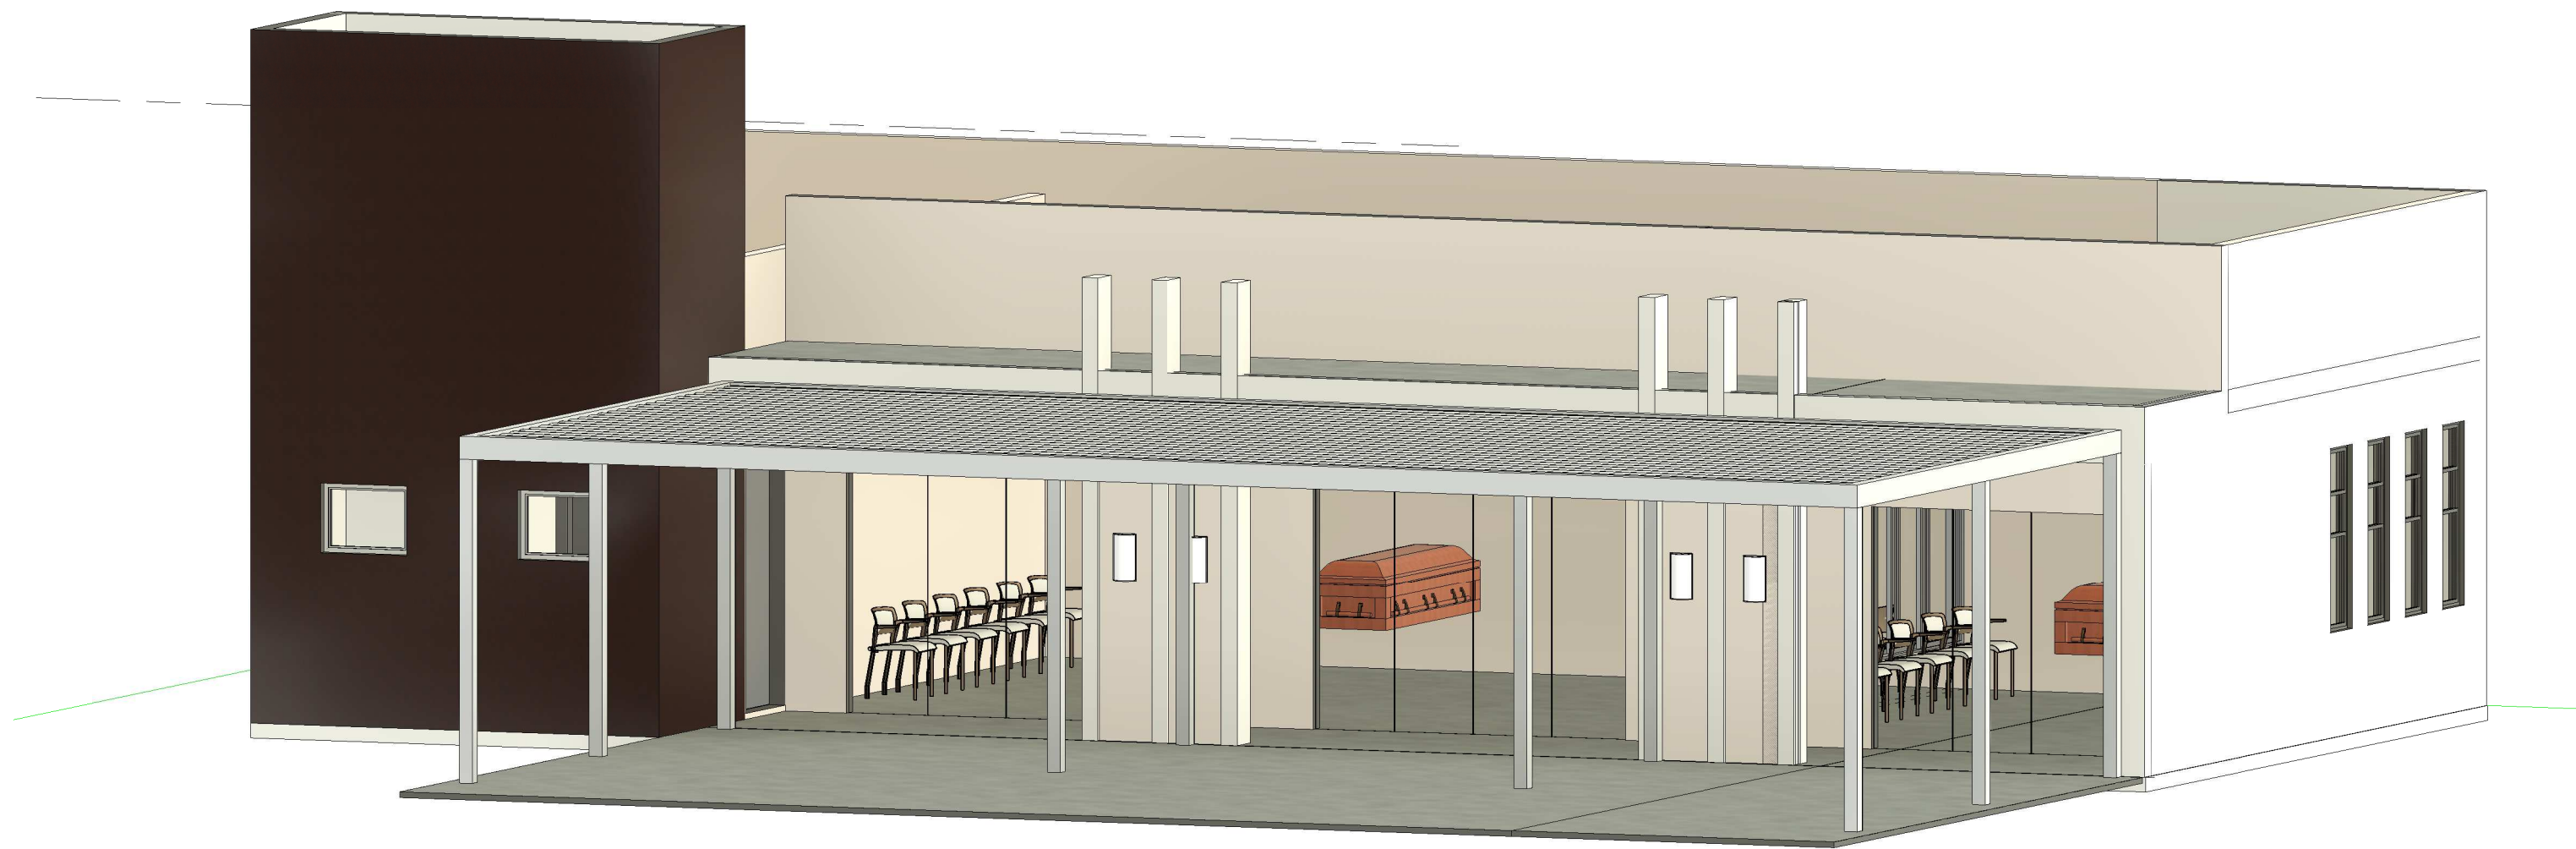


4 Vista 3D

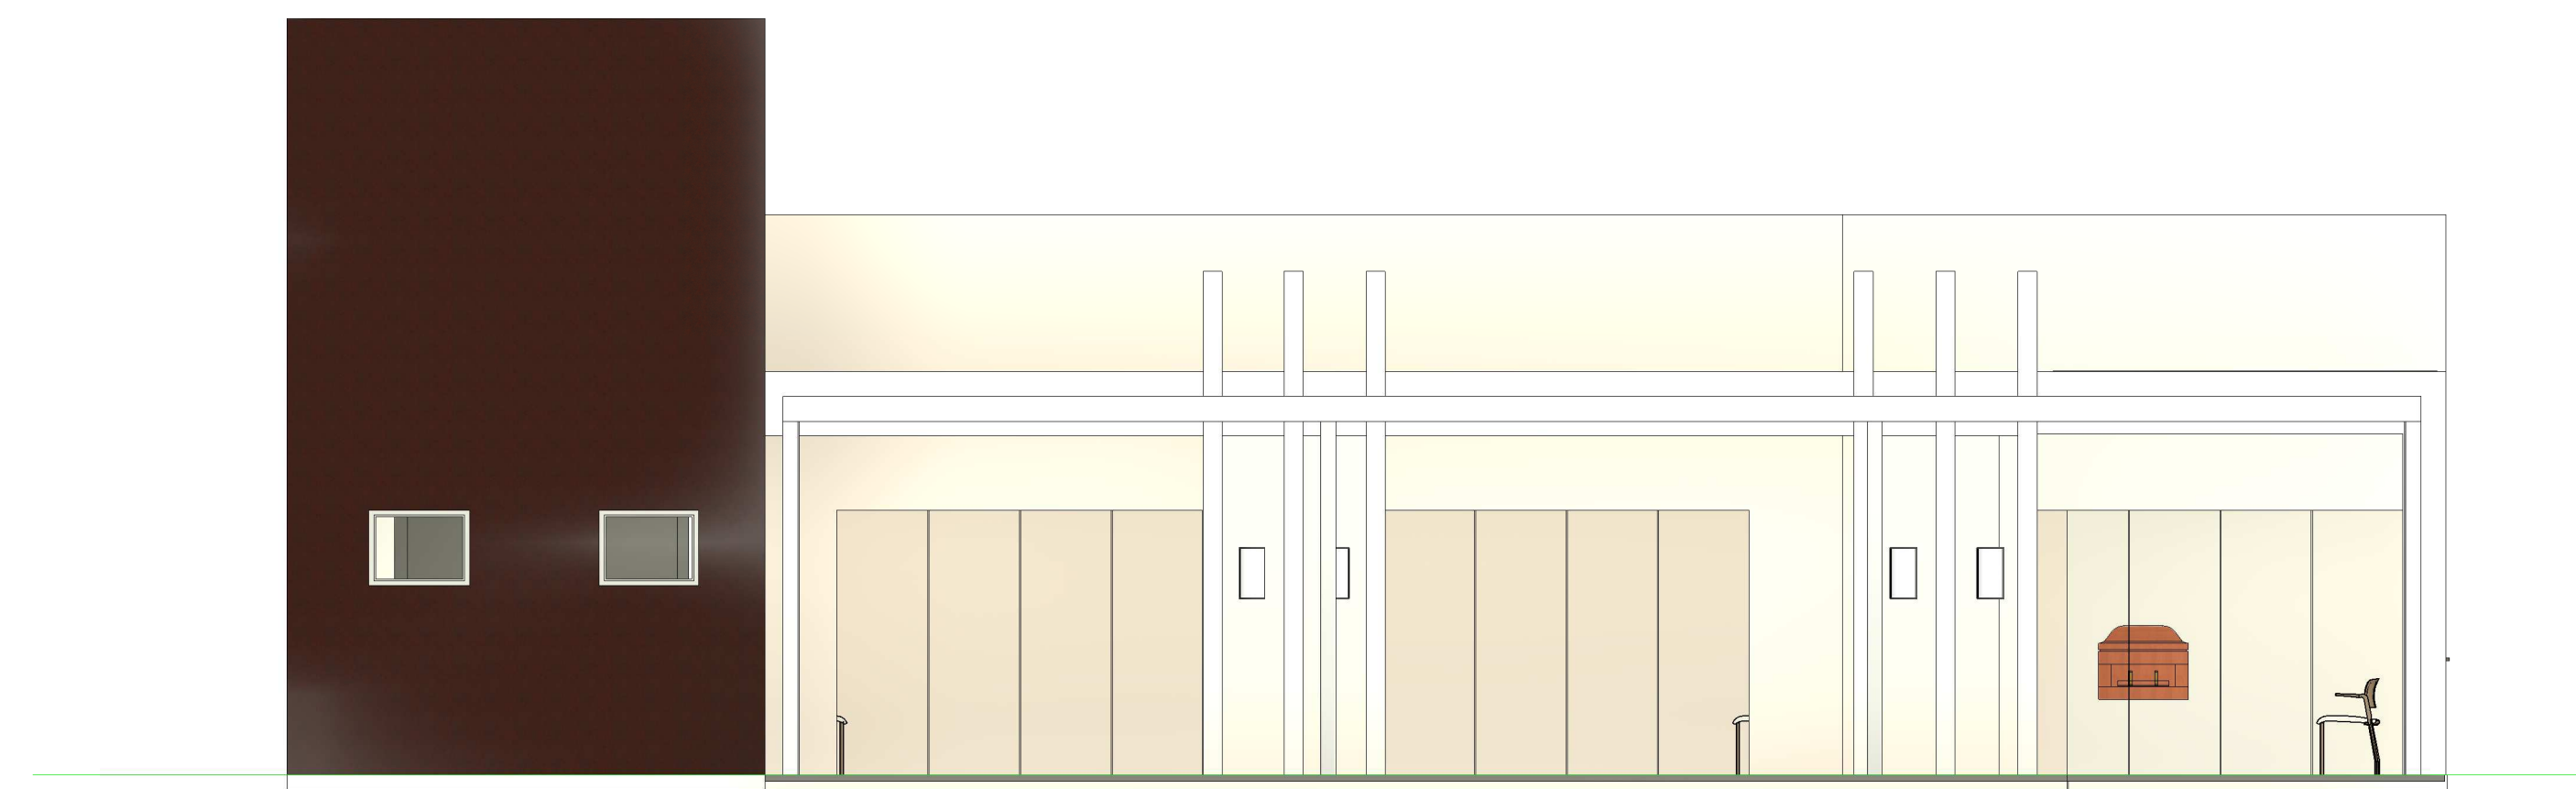

2 Frontal

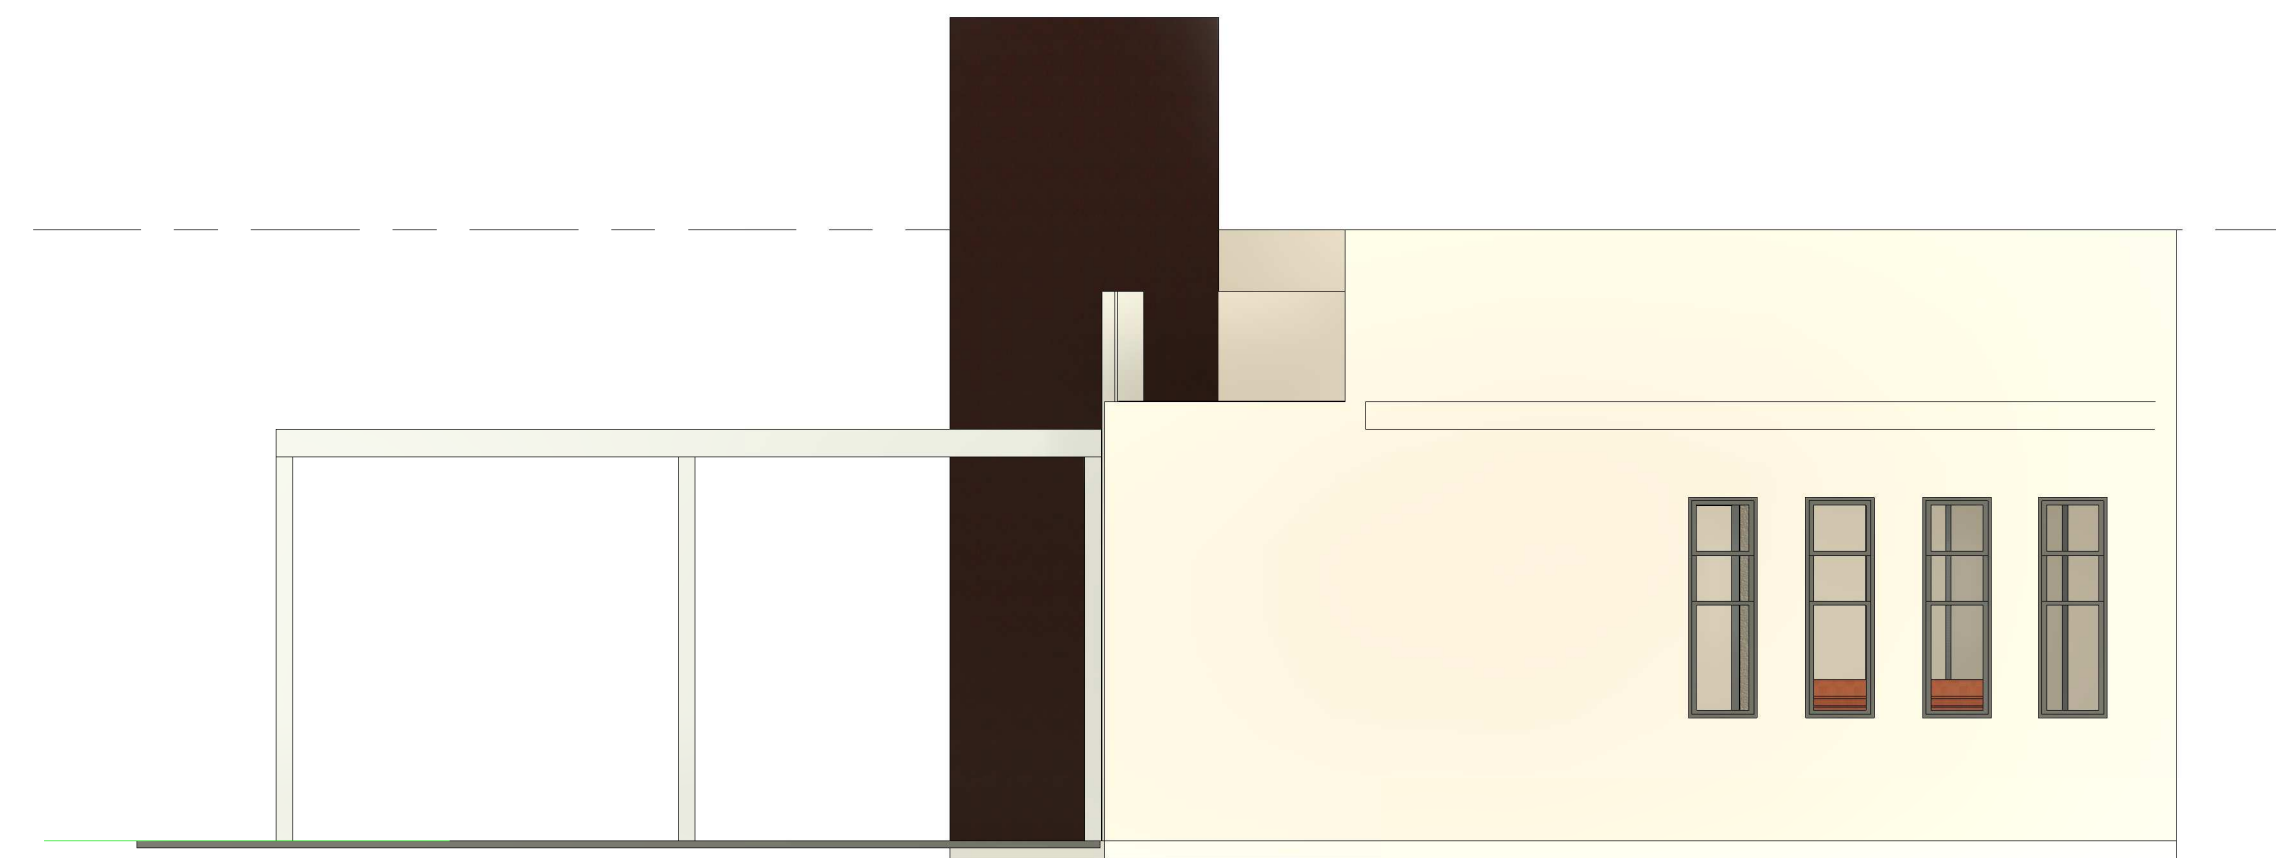

3 Vista Lateral

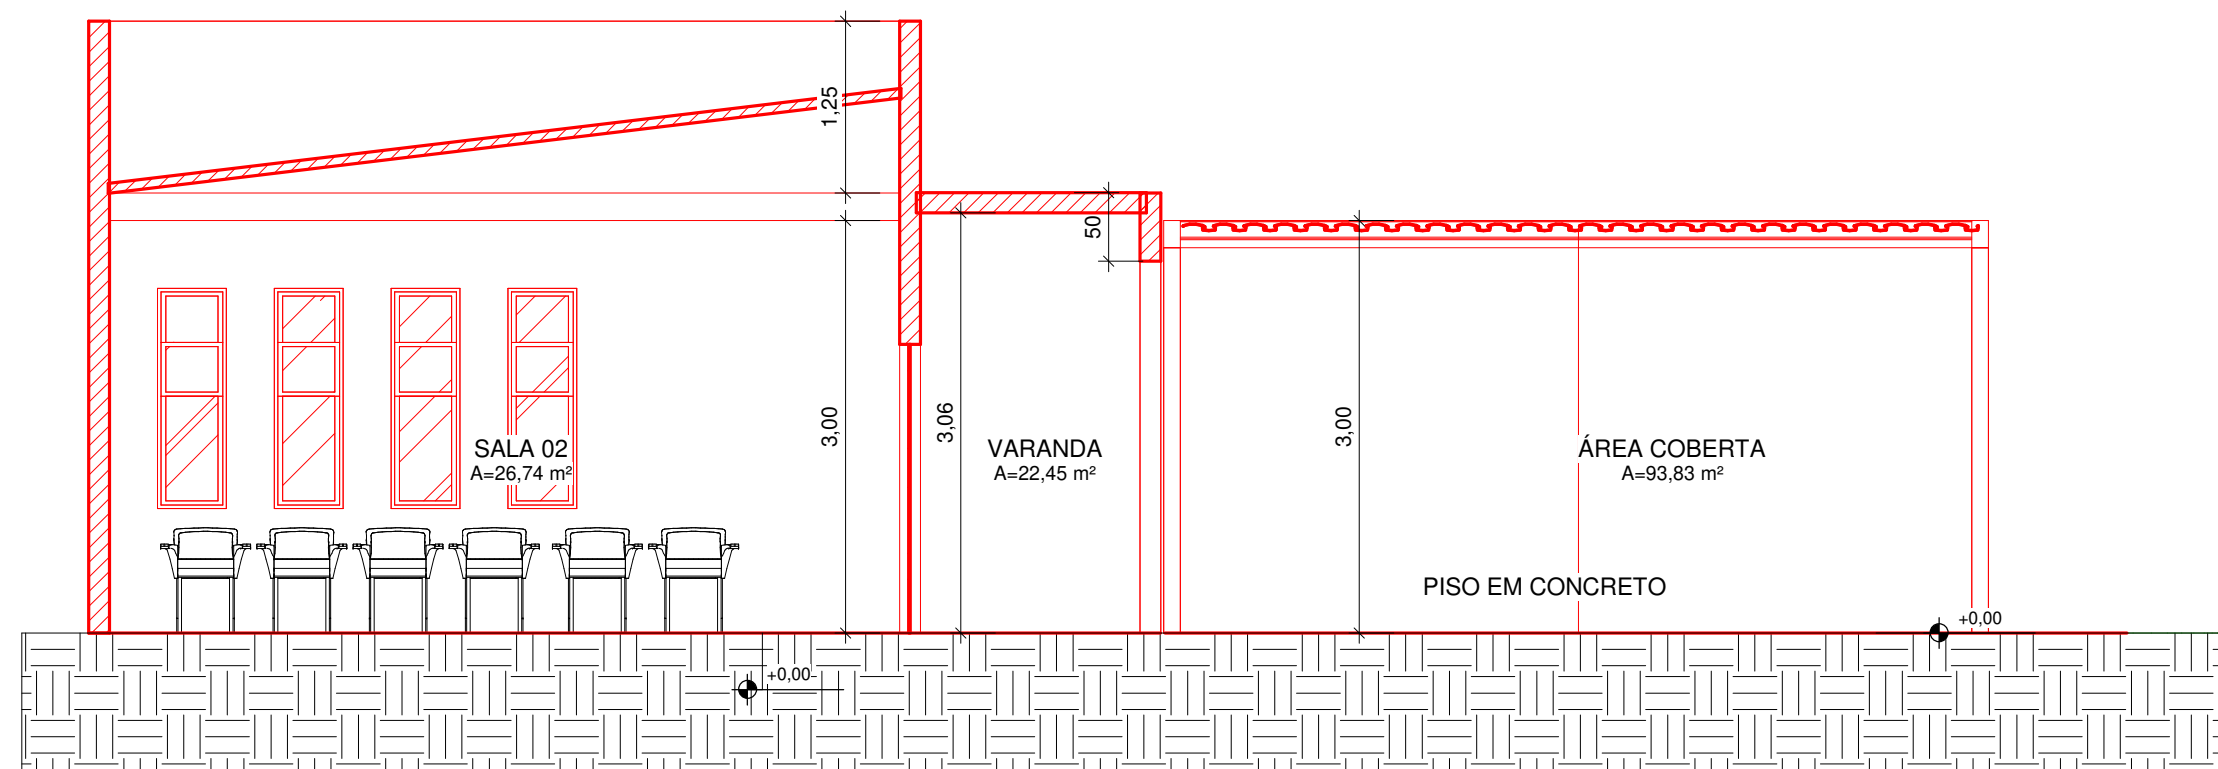

1 CORTE
1 : 50

PROJETO REFORMA E AMPLIAÇÃO CAPELA MORTUÁRIA

CORTES E FACHADAS

PROJETO ARQUITETÔNICO

ENDEREÇO: RUA SANTA CATARINA - CENTRO - BOM RETIRO/SC

ESCALA: INDICADAS
DATA: MAIO/2026

PRANCHA :
02

ÁREA EXISTENTE: 109,32 m²
ÁREA AMPLIAÇÃO: 46,29 m²
ÁREA TOTAL: 155,61 m²

Autor do Projeto/ Resp.Técnico

SUSANY BONIN CABRAL
CREA/SC 182999-1



PREFEITURA MUNICIPAL DE BOM RETIRO
Secretaria Municipal de Administração e Fazenda
Setor de Engenharia e Fiscalização de Obras
Avenida Major Generoso, 350 - Centro, Bom Retiro, SC
Contato: (49) 99840-5971 - (49) 3277-0183

PROCESSO Nº

OBS.: