



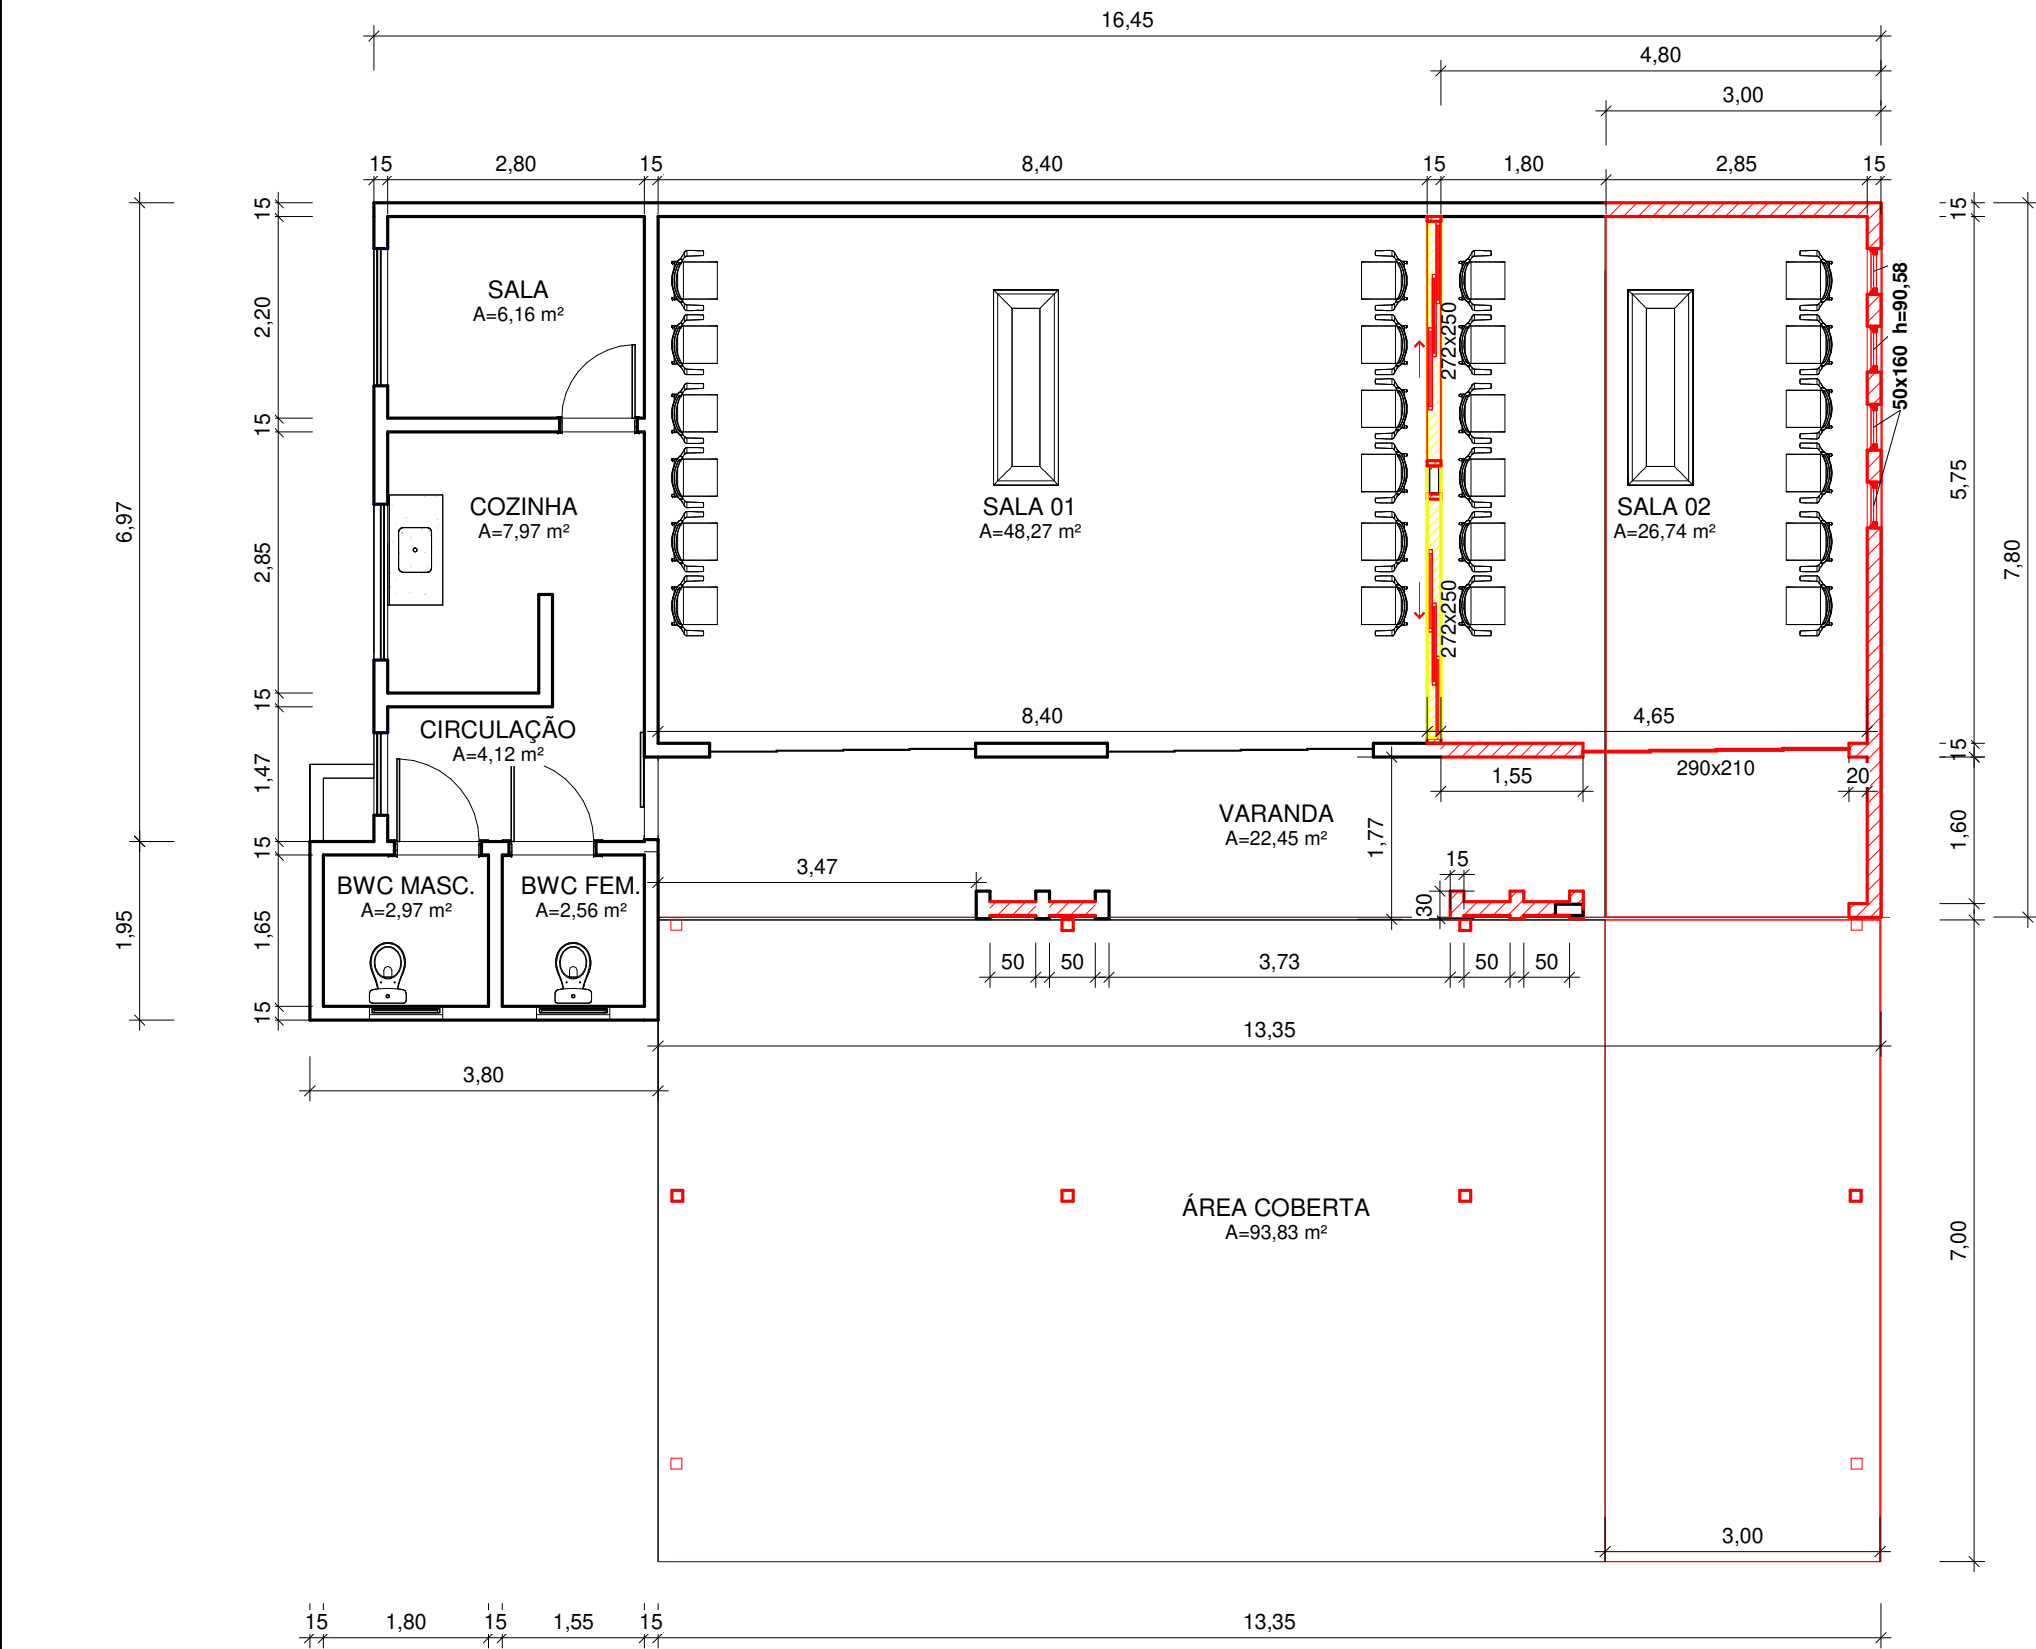

2 PLANTA BAIXA
1 : 75

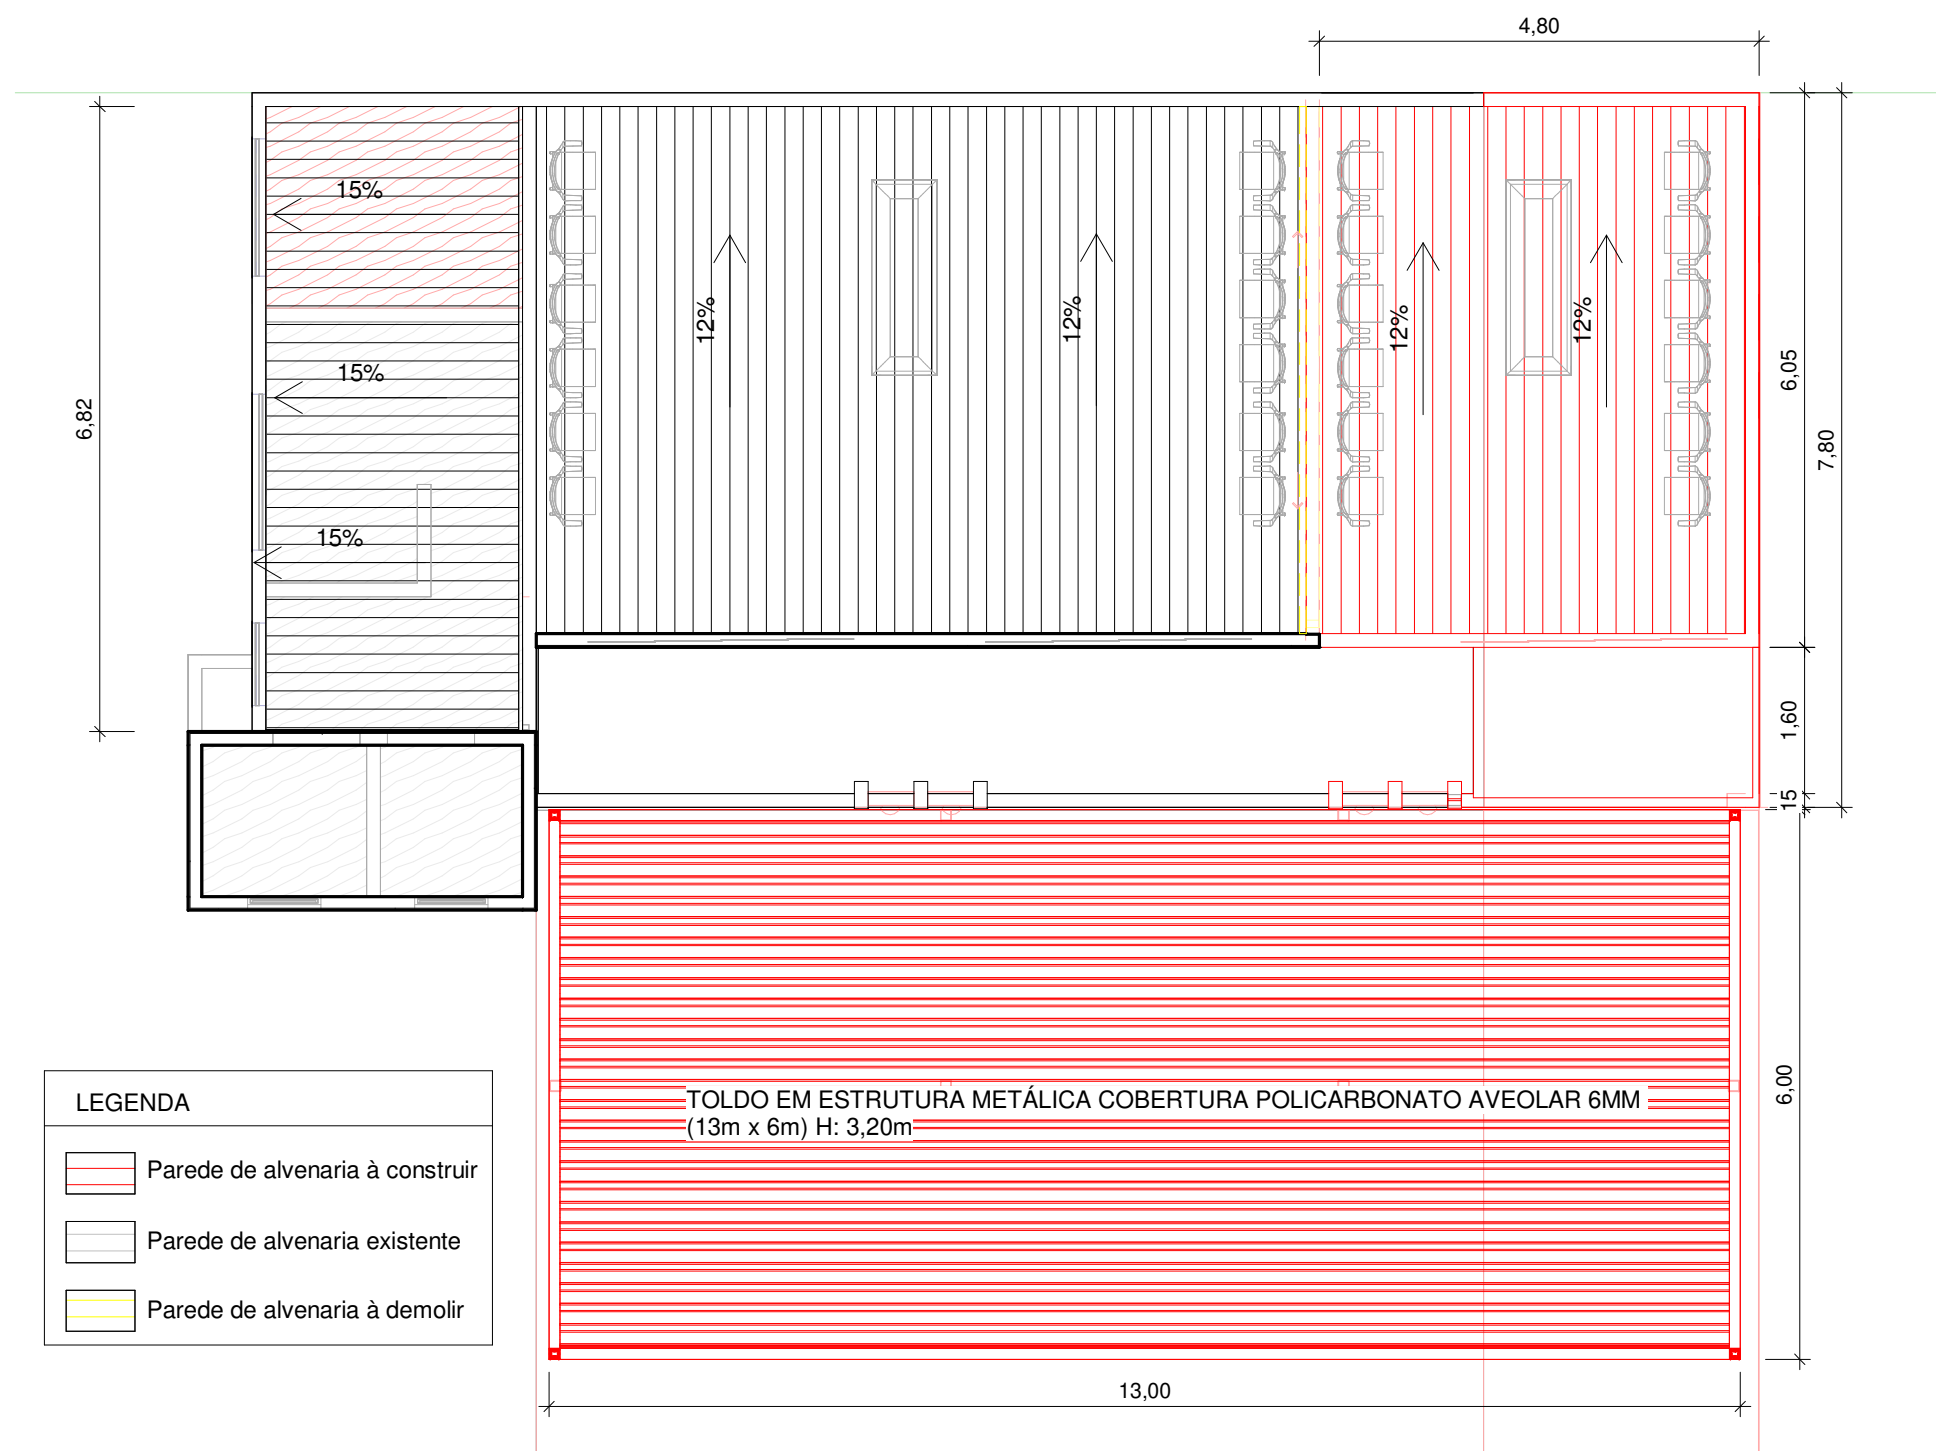


3 COBERTURA
1 : 75

QUADRO DE ÁREAS		
Área existente	Área à construir	Total
109,32 m²	46,29 m²	155,61 m²

TABELA DE ESQUADRIAS - JANELAS			
Quant.	Largura	Altura	Material: Descrição
4	0,50	1,60	ESQUADRIA EM VIDRO TEMPERADO 8mm


TABELA DE ESQUADRIAS - PORTAS			
Quant.	Largura	Altura	Material: Descrição
2	2,72	2,50	ESQUADRIA EM VIDRO TEMPERADO 8mm
1	2,90	2,10	ESQUADRIA EM VIDRO TEMPERADO 8mm

TABELA DE AMBIENTES			
Nº	NOME	PAVIMENTO	ÁREA
1	SALA	PLANTA BAIXA	6,16 m²
2	COZINHA	PLANTA BAIXA	7,97 m²
3	BWC MASC.	PLANTA BAIXA	2,97 m²
4	BWC FEM.	PLANTA BAIXA	2,56 m²
5	SALA 01	PLANTA BAIXA	48,27 m²
6	SALA 02	PLANTA BAIXA	26,74 m²
7	VARANDA	PLANTA BAIXA	22,45 m²
8	ÁREA COBERTA	PLANTA BAIXA	93,83 m²
9	CIRCULAÇÃO	PLANTA BAIXA	4,12 m²

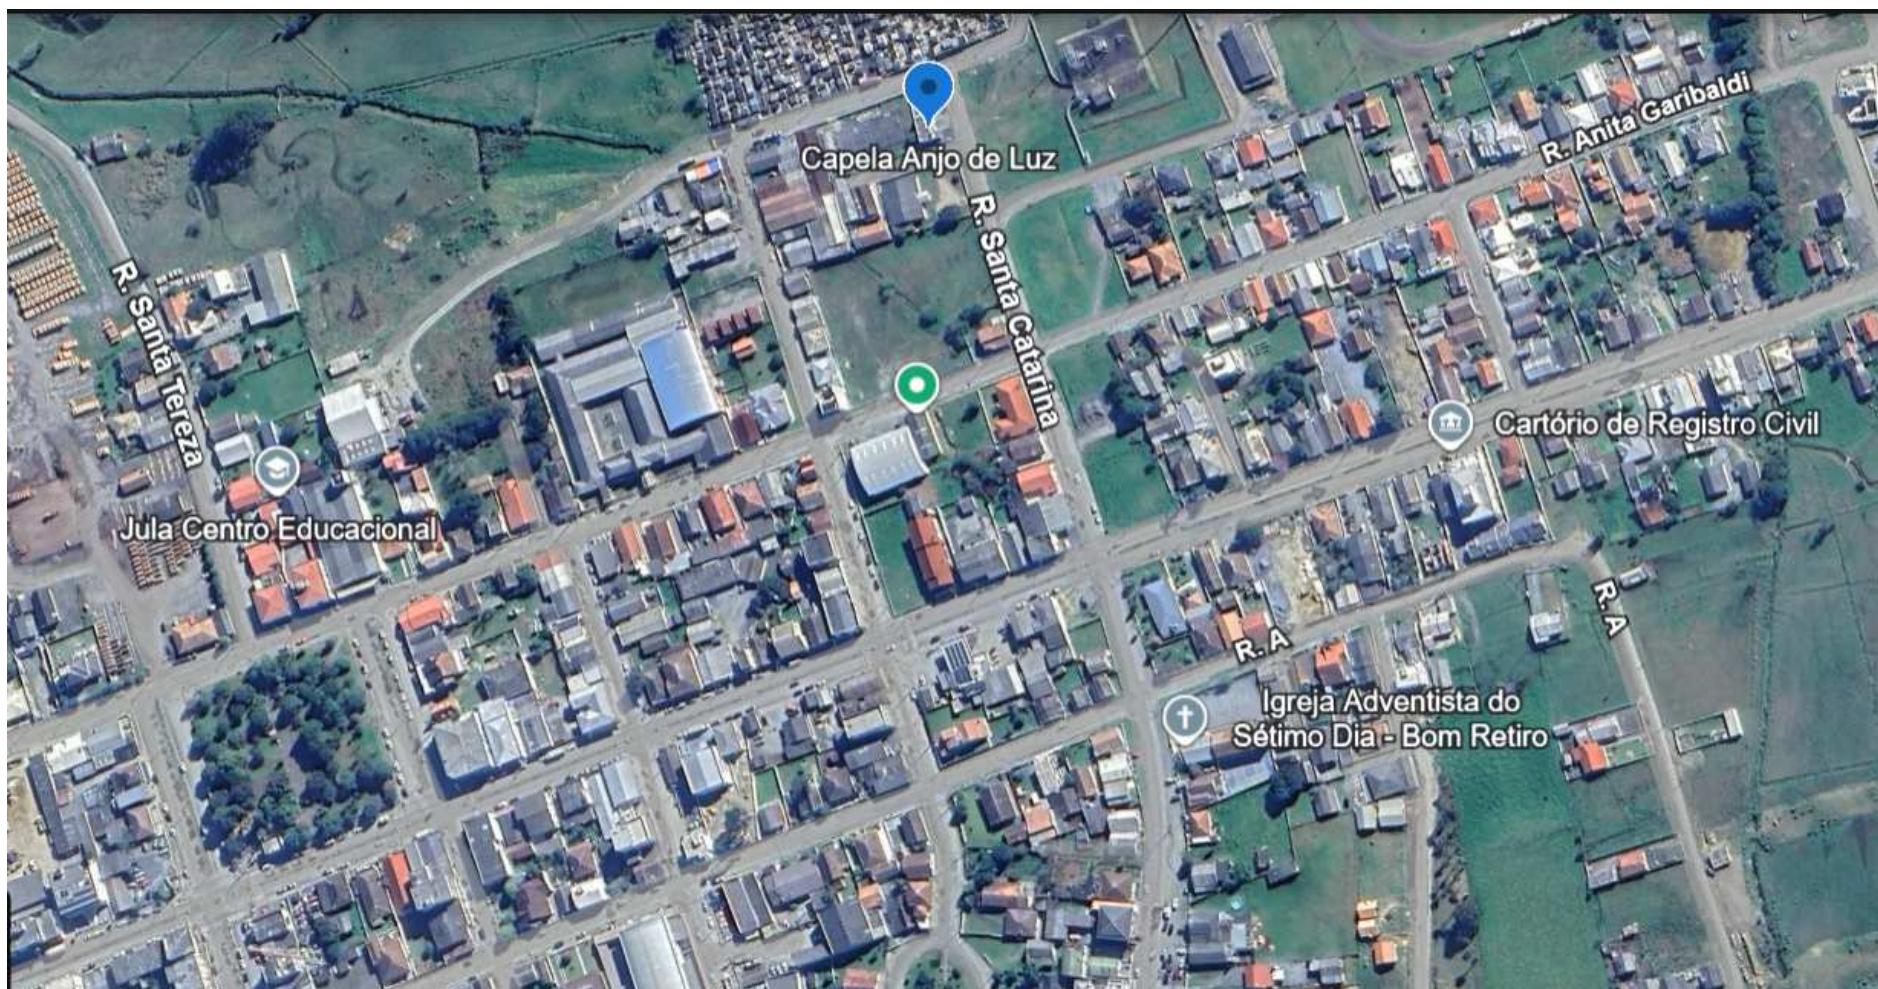

LOCALIZAÇÃO POR IMAGEM DE SATÉLITE
LATITUDE: 27°47'38"S
LONGITUDE: 49°28'52"W

1 LOCALIZAÇÃO
1 : 100

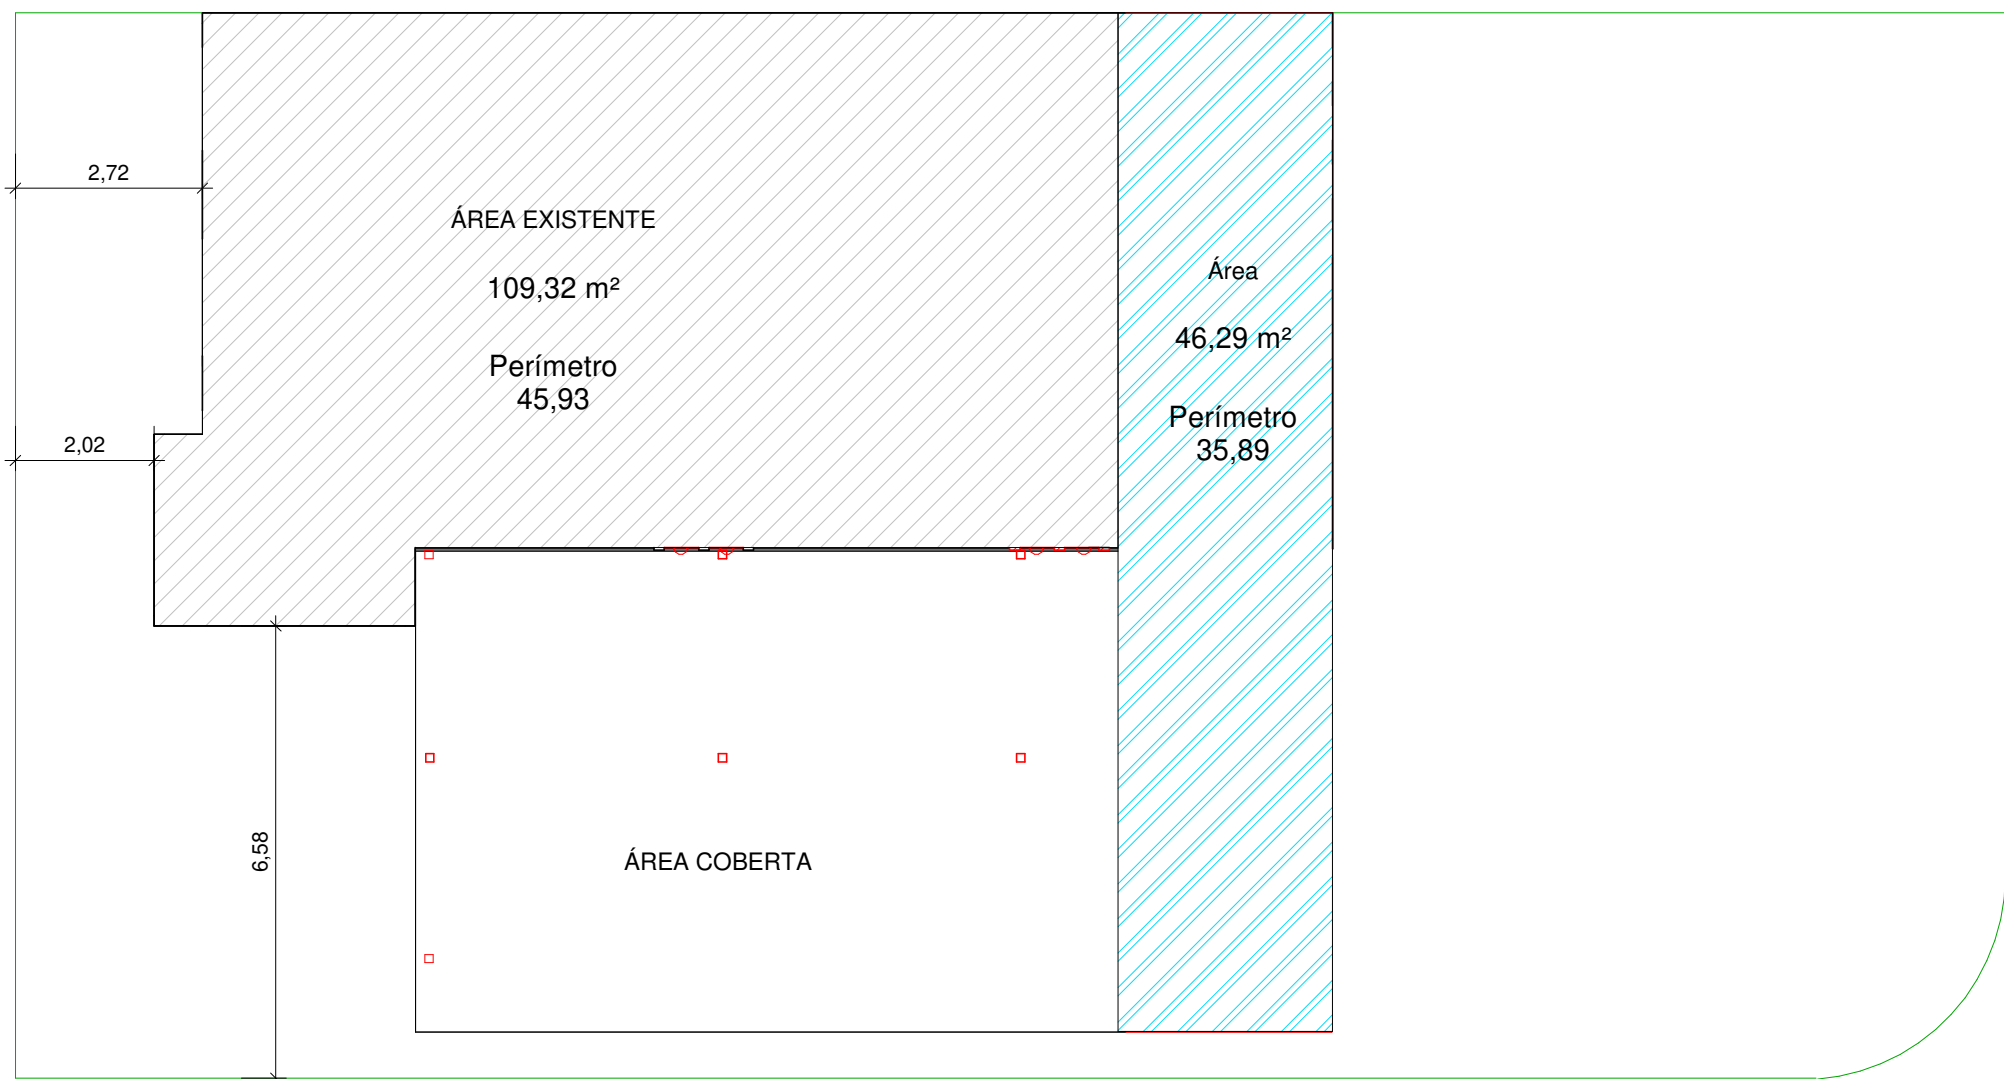

4 PLANTA BAIXA
1 : 100

PROJETO REFORMA E AMPLIAÇÃO
CAPELA MORTUÁRIA

PLANTA BAIXA - LOCAÇÃO - COBERTURA

PROJETO ARQUITETÔNICO

ENDEREÇO: RUA SANTA CATARINA - CENTRO - BOM RETIRO/SC

ESCALA: INDICADAS

PRANCHA : 01

ÁREA EXISTENTE: 109,32 m²
ÁREA AMPLIAÇÃO: 46,29 m²
ÁREA TOTAL: 155,61 m²

DATA: MAIO/2026

Autor do Projeto/ Resp.Técnico
SUSANY BONIN CABRAL
CREA/SC 182999-1

PREFEITURA MUNICIPAL DE BOM RETIRO
Secretaria Municipal de Administração e Fazenda
Setor de Engenharia e Fiscalização de Obras
Avenida Major Generoso, 350 - Centro, Bom Retiro, SC
Contato: (49) 99840-5971 - (49) 3277-0183

PROCESSO Nº

OBS.: