



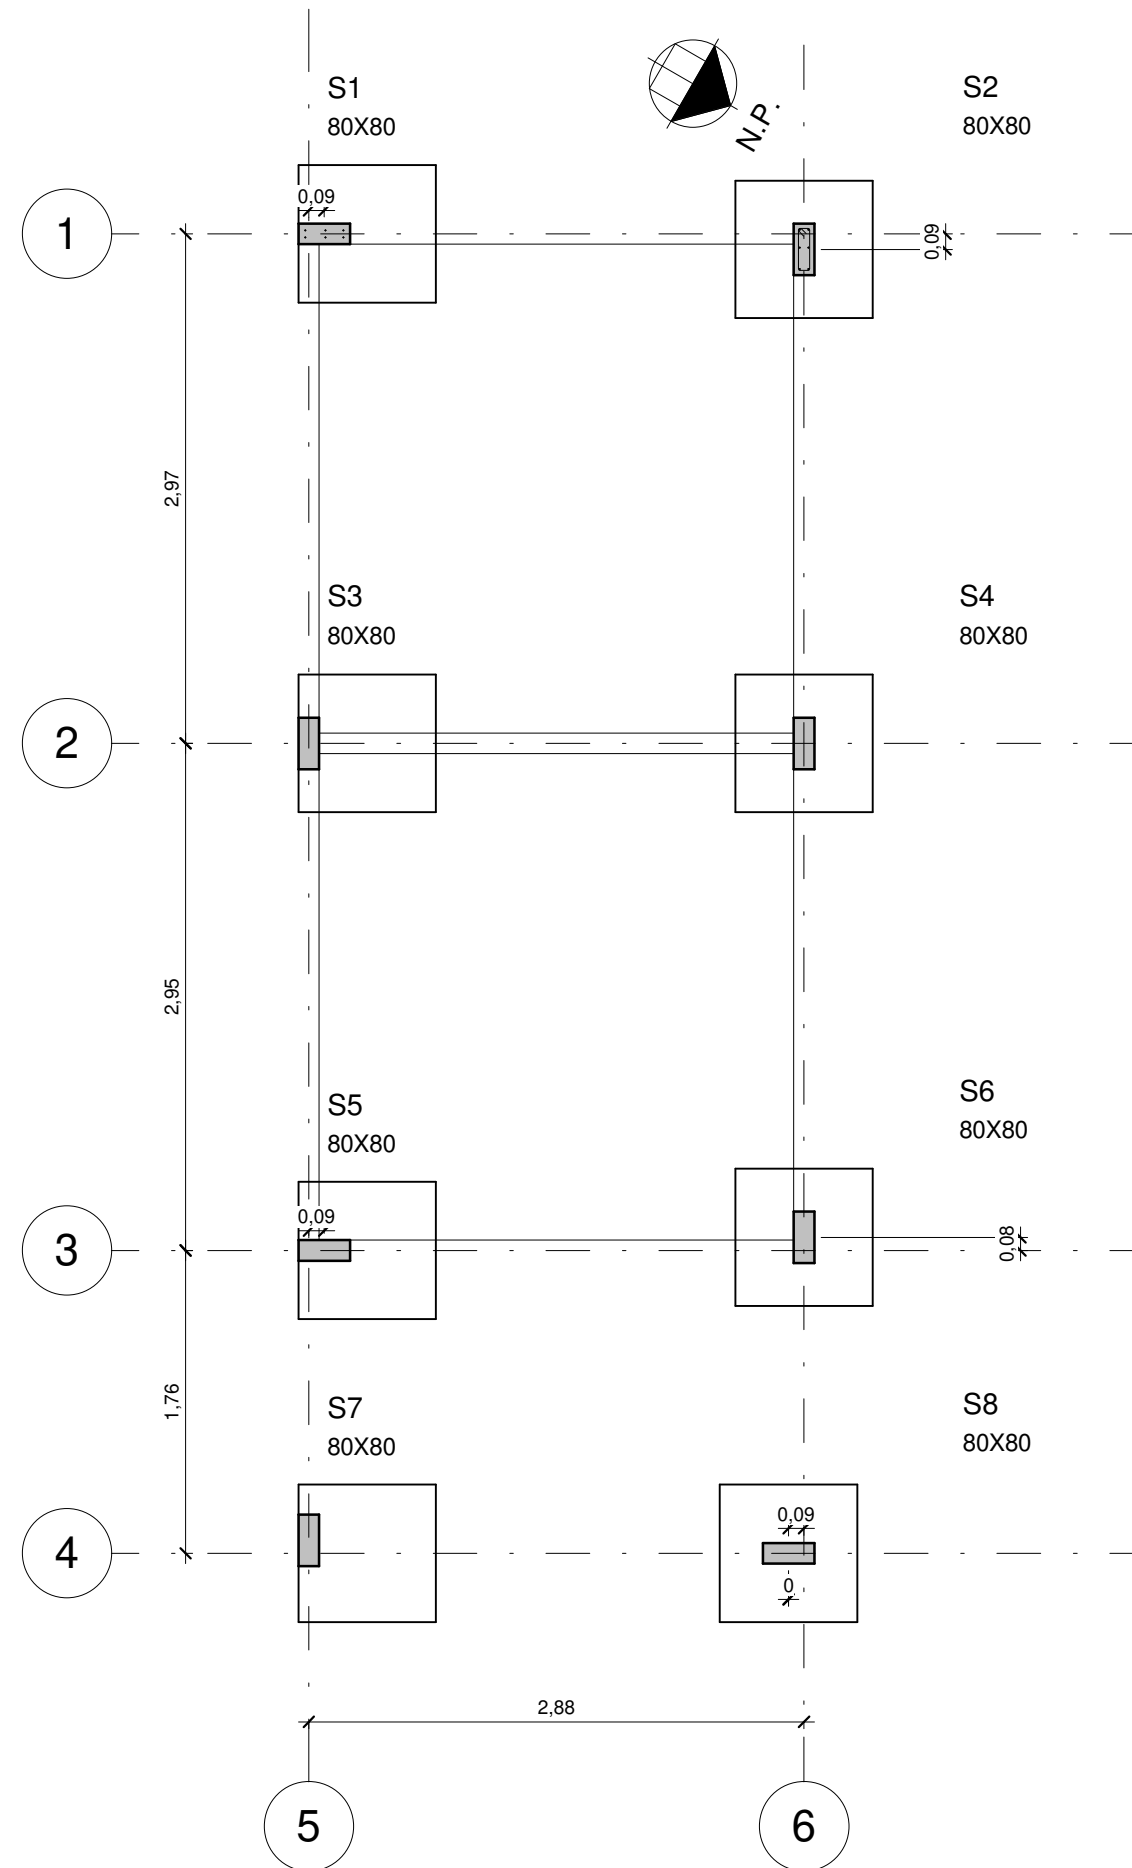


PLANTA LOCAÇÃO SAPATAS

1 : 40

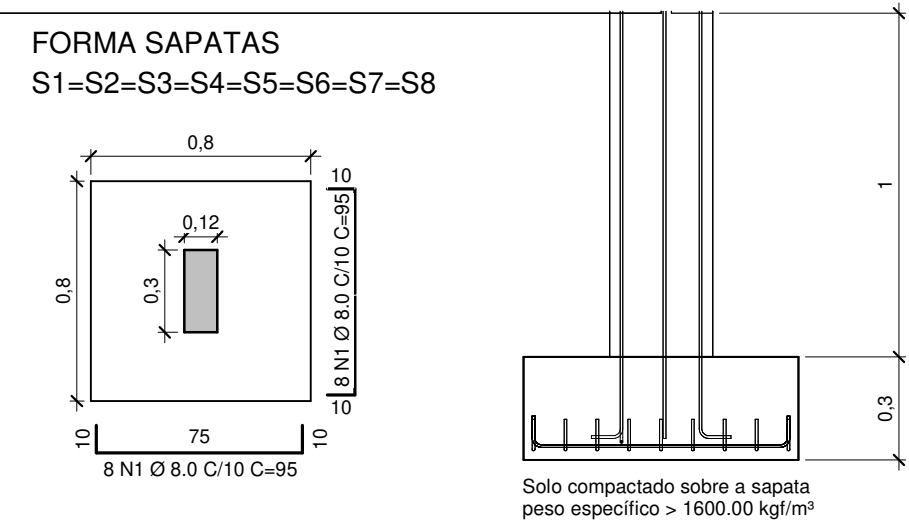


FORMA SAPATAS

1 : 20

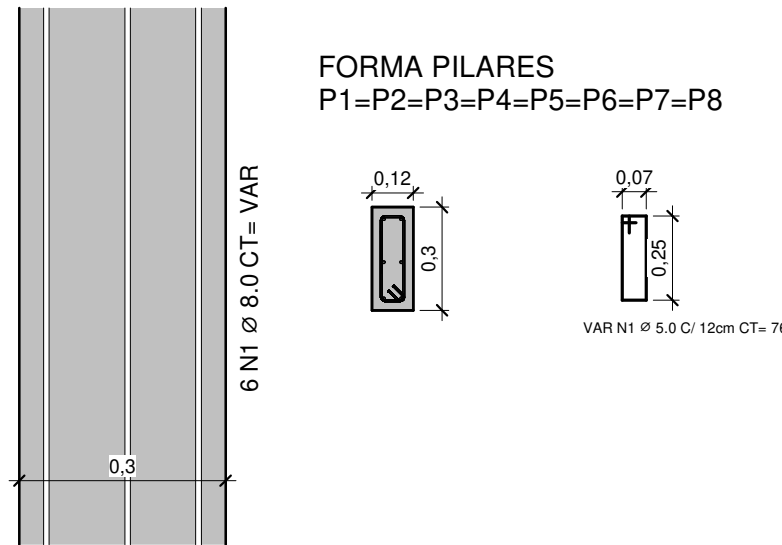

PILARES


1 : 10

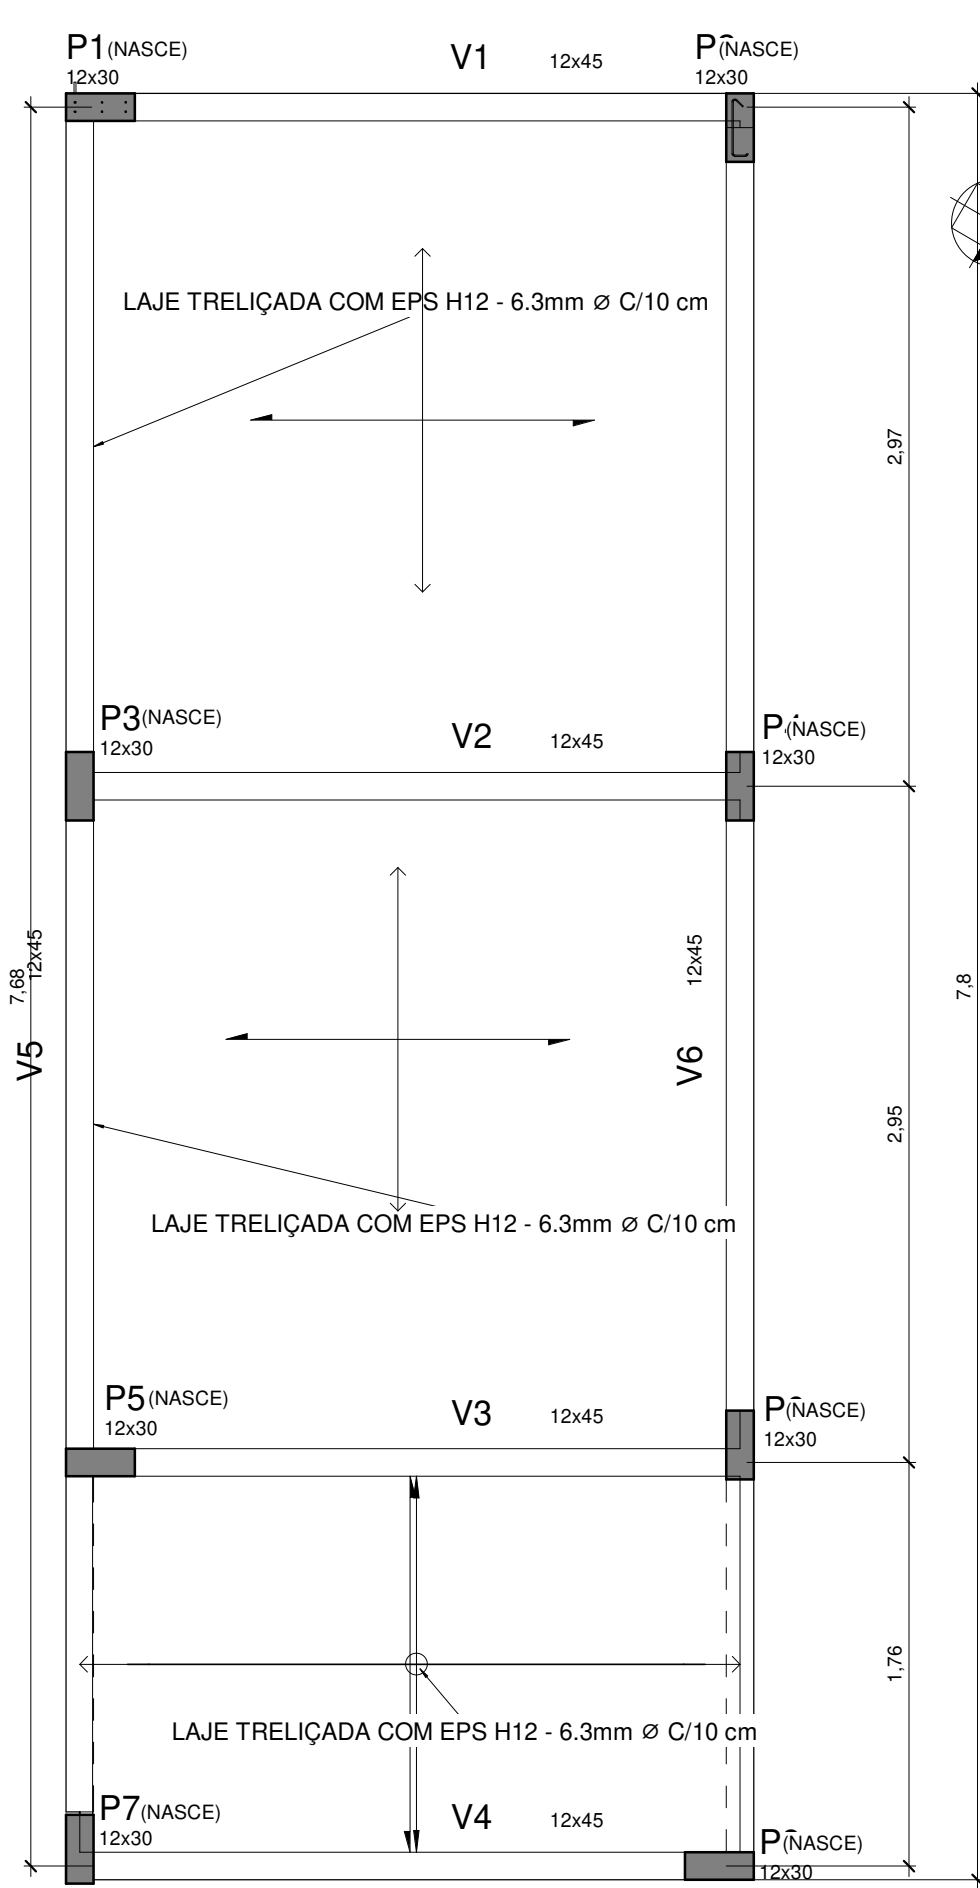

FORMAS VIGAS TÉRREAS

1 : 30


VIGAS TÉRREAS
V1=V2=V3=V4=V5=V6

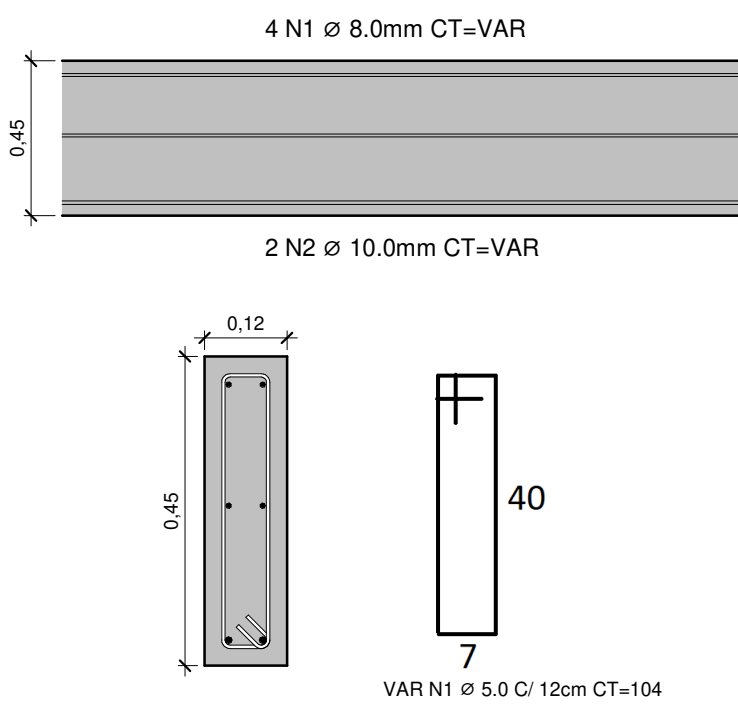

VIGAS TÉRREAS


1 : 10

VIGAS AÉREAS
V1=V2=V3=V4=V5=V6

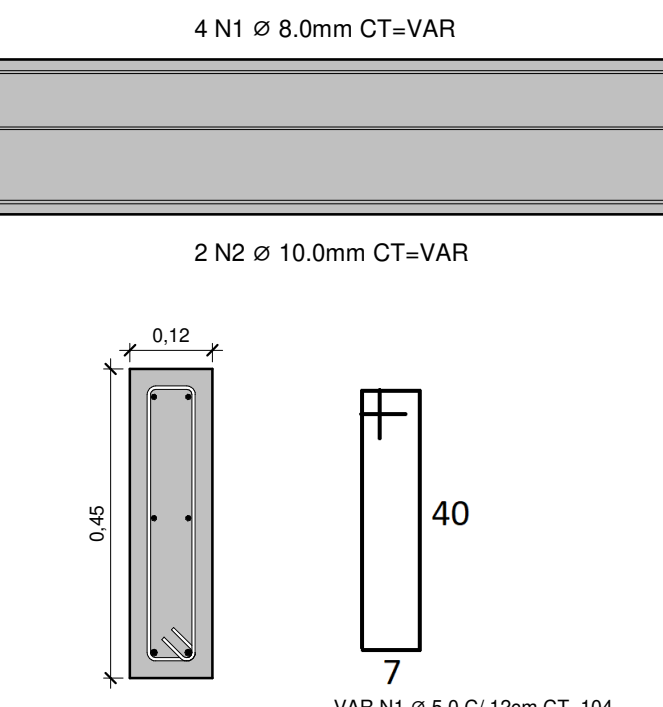

VIGAS AÉREAS


1 : 20

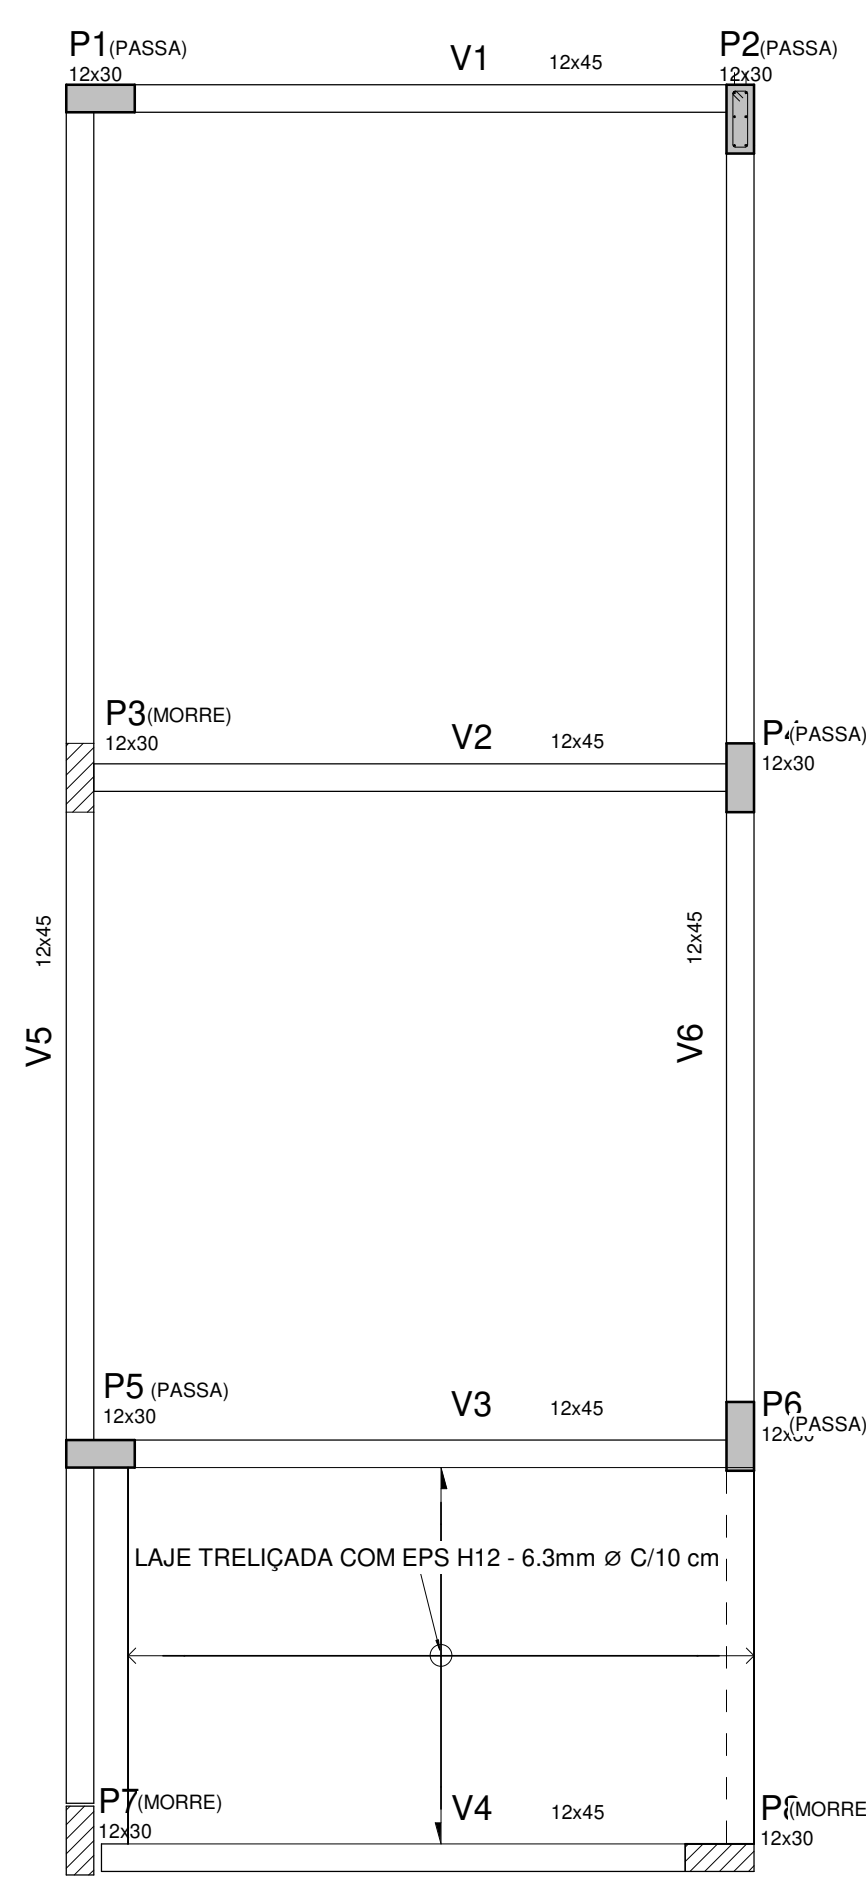

FORMA VIGAS AÉREAS


1 : 30

VIGAS CINTA DE AMARRAÇÃO
V1=V2=V3

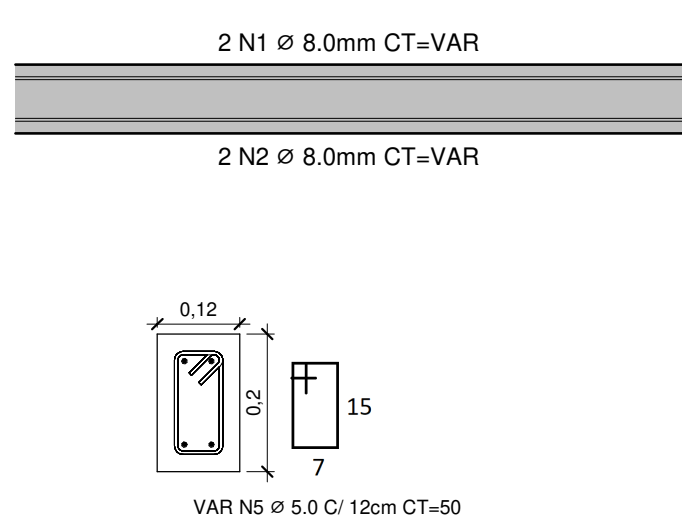

VIGAS CINTA DE AMARRAÇÃO


1 : 20

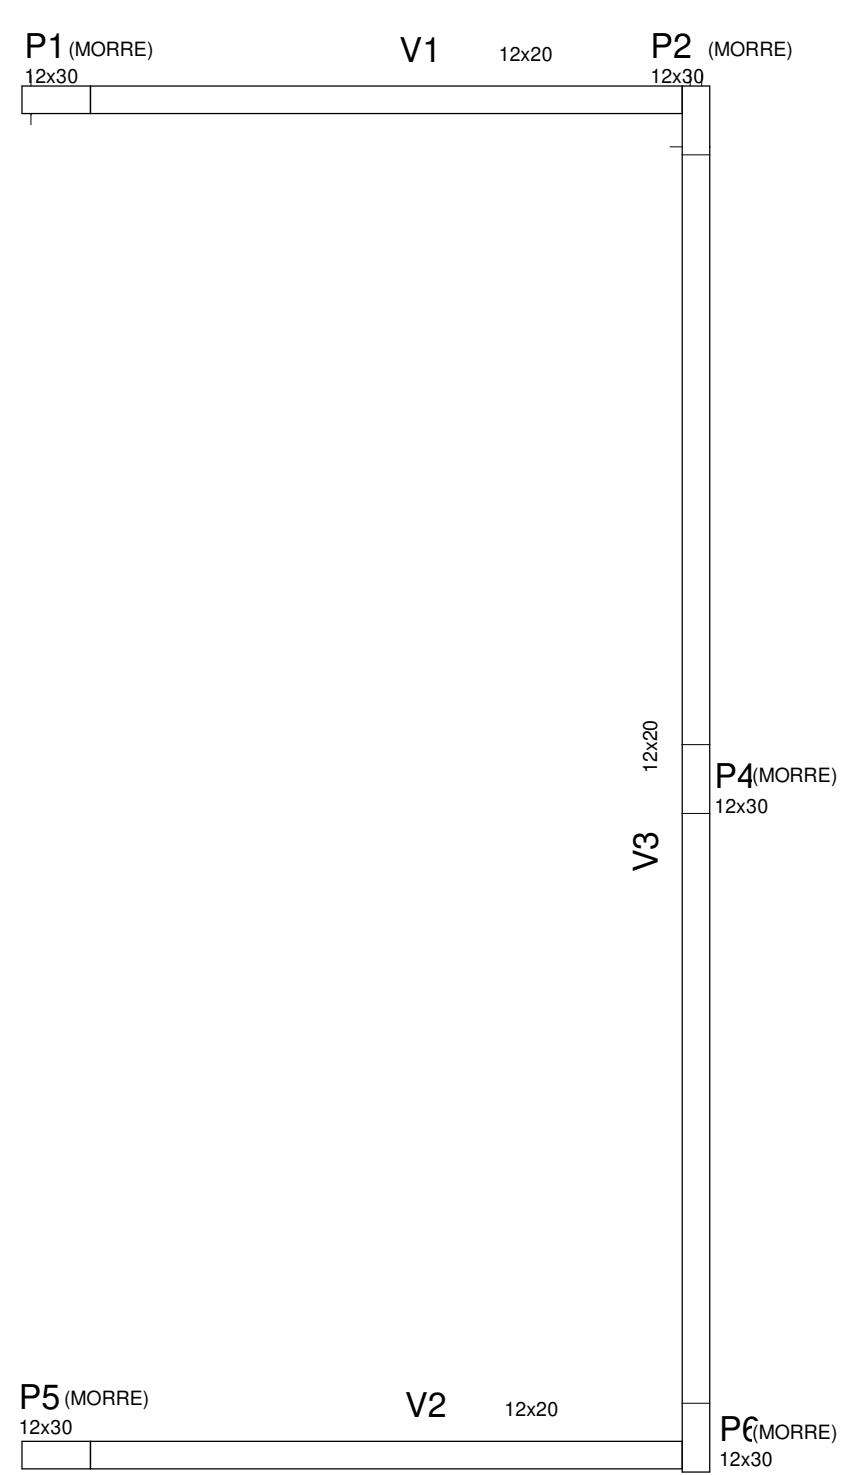

FORMA CINTAS DE AMARRAÇÃO

1 : 30

CORTE TRANSVERSAL - LAJE 0,13 C/ EPS - H12

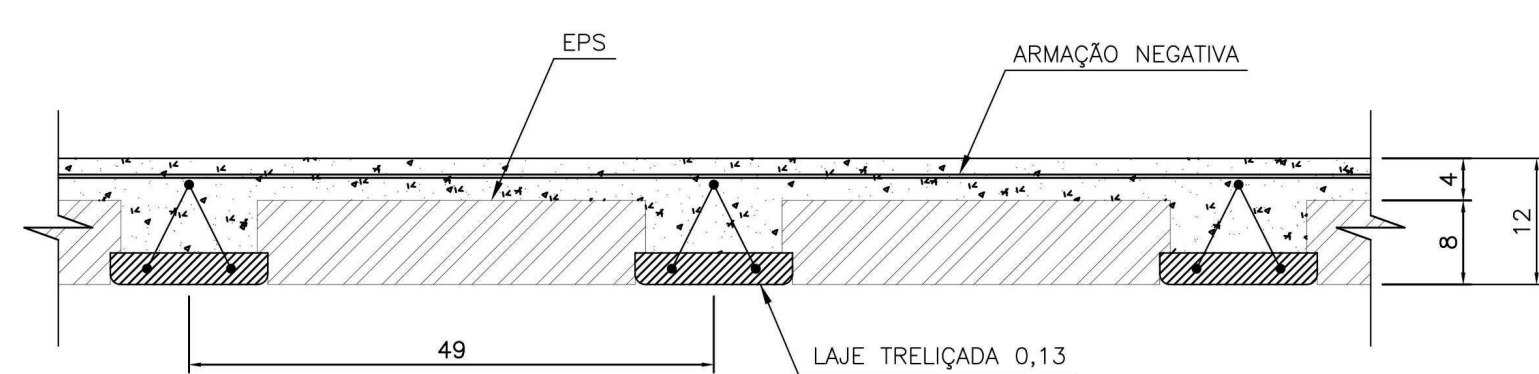

PROJETO REFORMA E AMPLIAÇÃO CAPELA MORTUÁRIA

PROJETO ESTRUTURAL

PLANTA BAIXA - LOCAÇÃO - DETALHAMENTO E CORTES

ENDEREÇO: - BOM RETIRO/SC

ESCALA: INDICADAS
DATA: FEVEREIRO/2026
PRANCHA: 3

Autor do Projeto/ Resp.Técnico
SUSANY BONIN CABRAL
CREA/SC 182999-1



PREFEITURA MUNICIPAL DE BOM RETIRO
Secretaria Municipal de Administração e Fazenda
Setor de Engenharia e Fiscalização de Obras
Avenida Major Generoso, 350 - Centro, Bom Retiro, SC
Contato: (49) 99840-5971 - (49) 3277-0183

PROCESSO Nº

OBS.: