




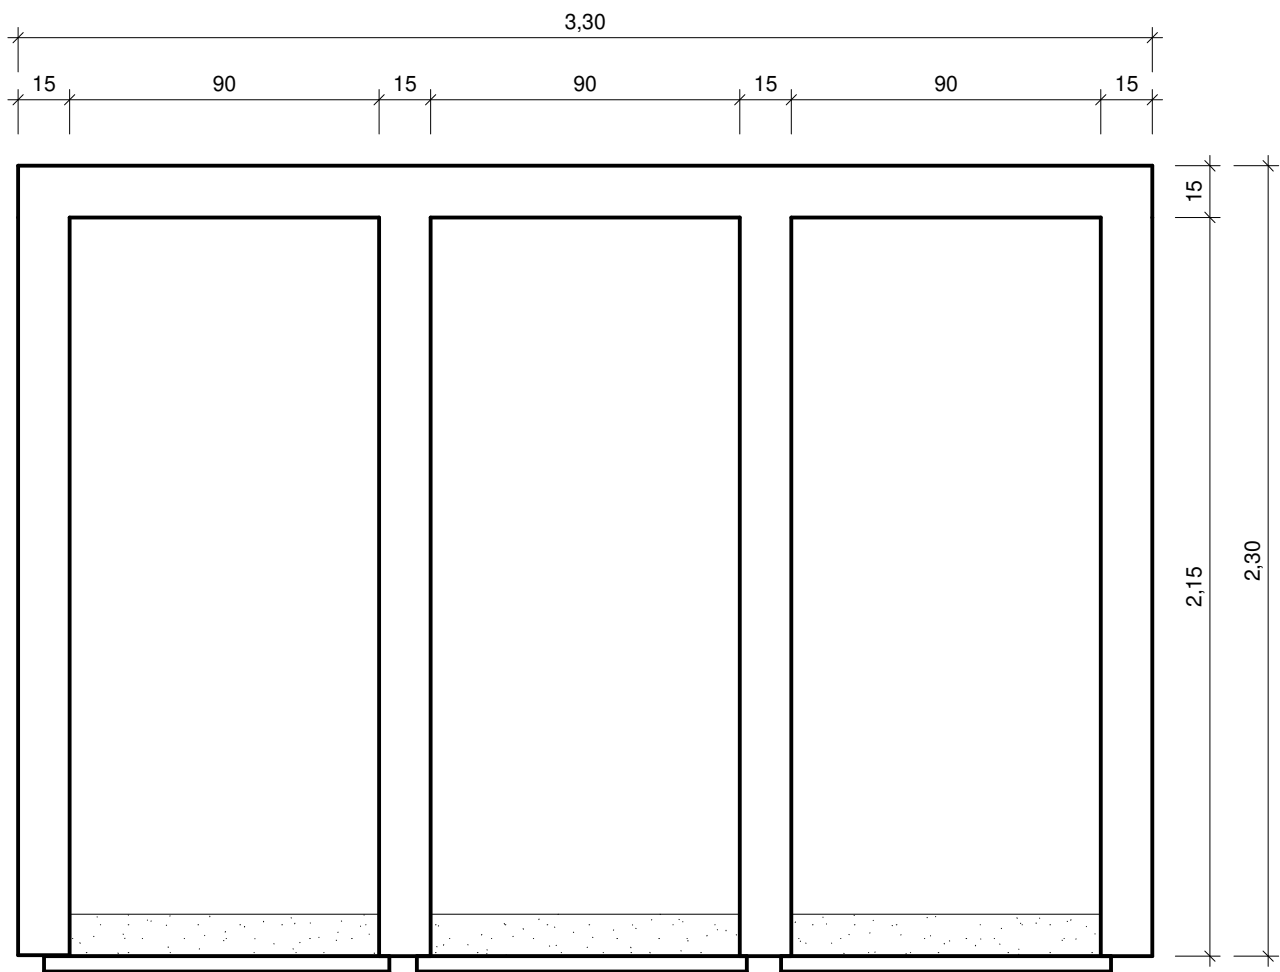


1 PLANTA BAIXA
1 : 20

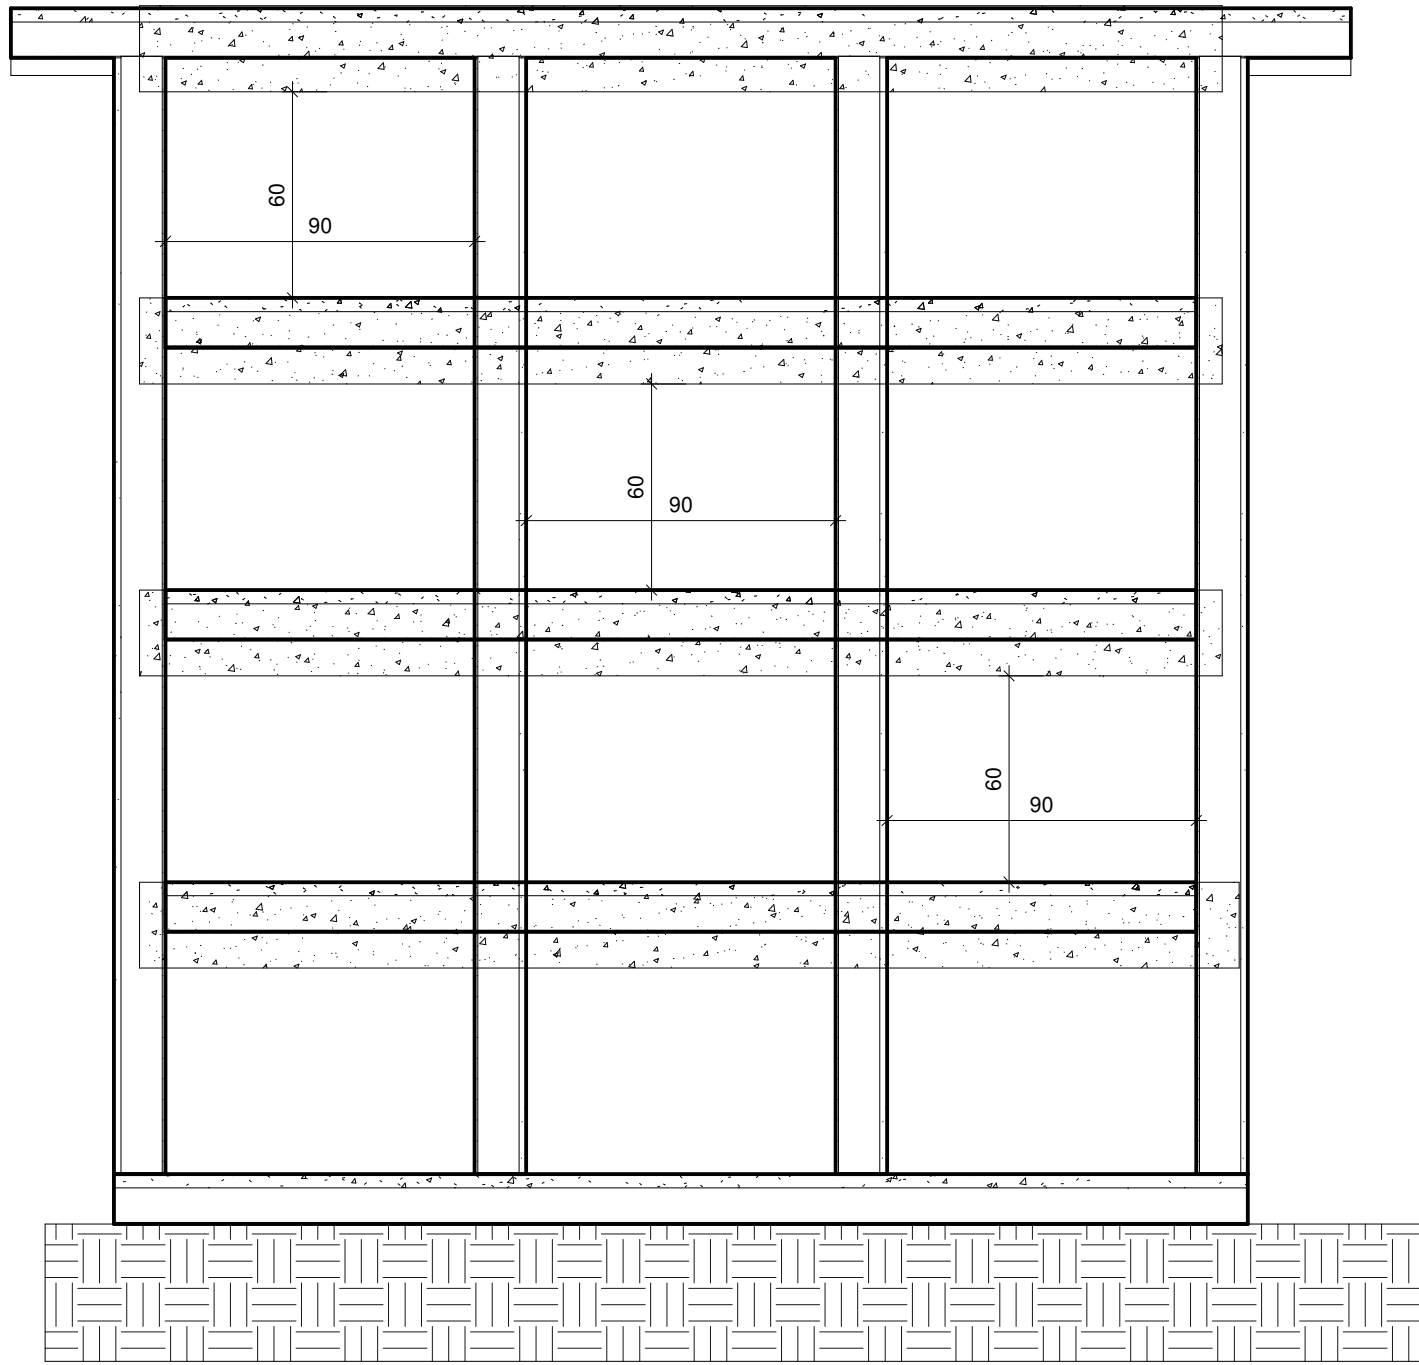

4 CORTE AA
1 : 20

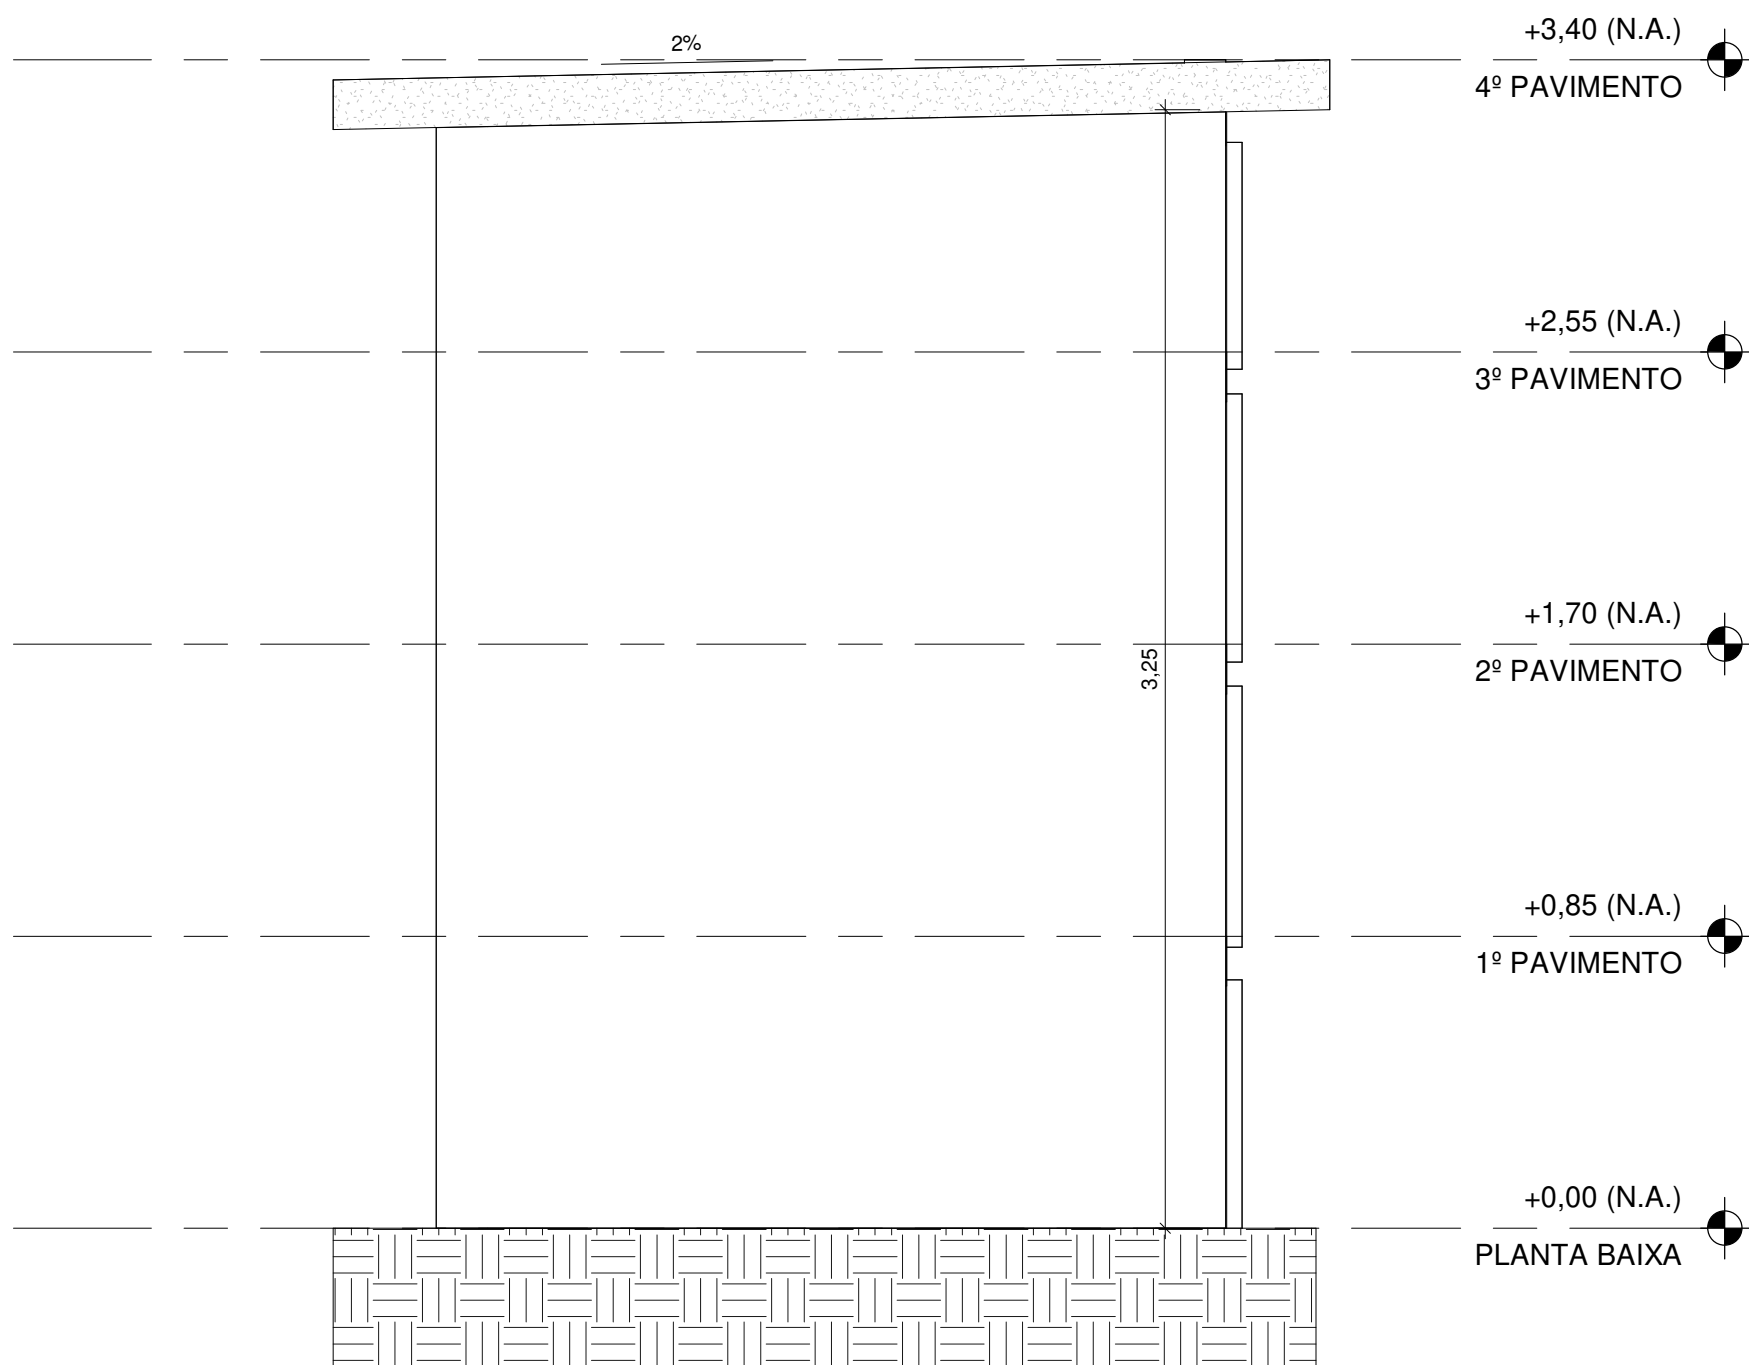

3 FACHADA LATERAL
1 : 20

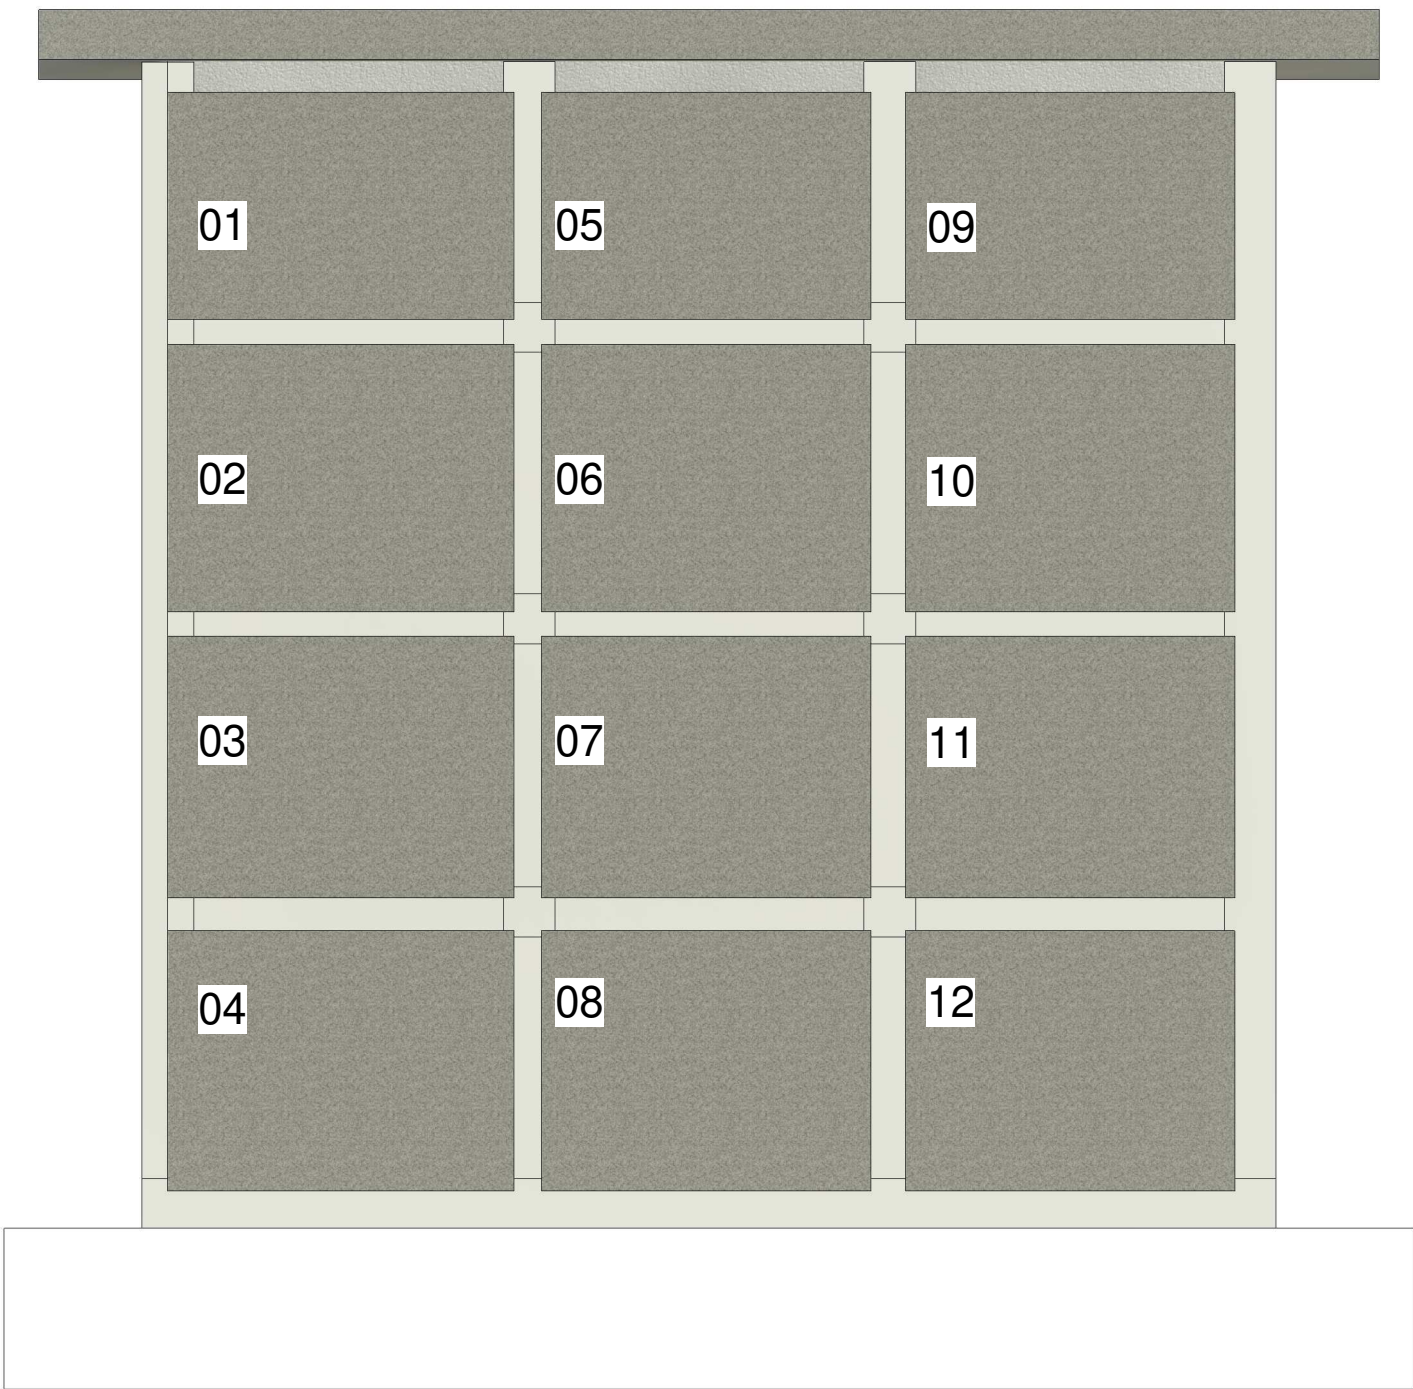

2 FACHADA FRONTAL
1 : 20



PROJETO GAVETÁRIO CEMITÉRIO MUNICIPAL		
PROJETO ARQUITETÔNICO		
PLANTA BAIXA, CORTES E FACHADAS		
ENDEREÇO: RUA GENEROSO HIDEFONSO DE OLIVEIRA - CENTRO - BOM RETIRO/SC		
ESCALA: INDICADAS	PRANCHA : 01	ÁREA TOTAL: 7,58 m²
DATA: ABRIL/2026		
Autor do Projeto/ Resp.Técnico: SUSANY BONIN CABRAL CREA/SC 182999-1		
 PREFEITURA MUNICIPAL DE BOM RETIRO Secretaria Municipal de Administração e Fazenda Setor de Engenharia e Fiscalização de Obras Avenida Major Generoso, 350 - Centro, Bom Retiro, SC Contato: (49) 99840-5971 - (49) 3277-0183		
PROCESSO Nº	OBS.:	