




SEÇÃO 01

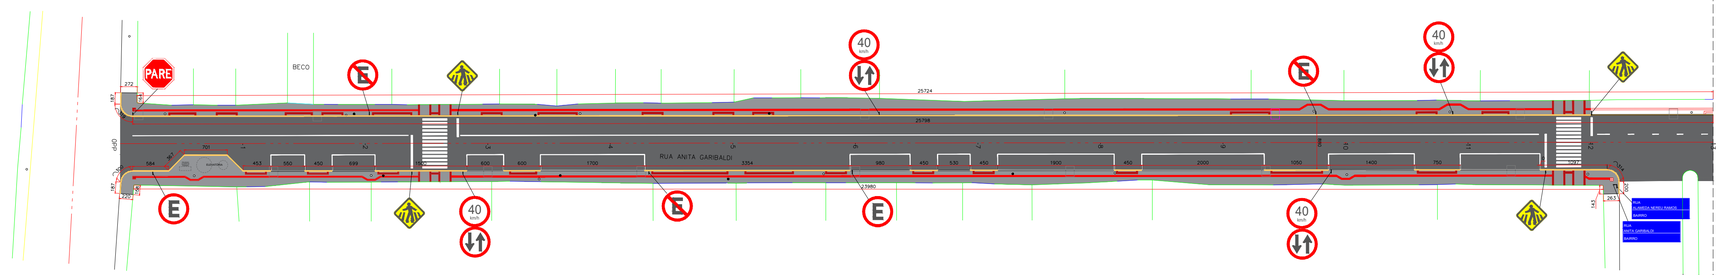

SEÇÃO 02

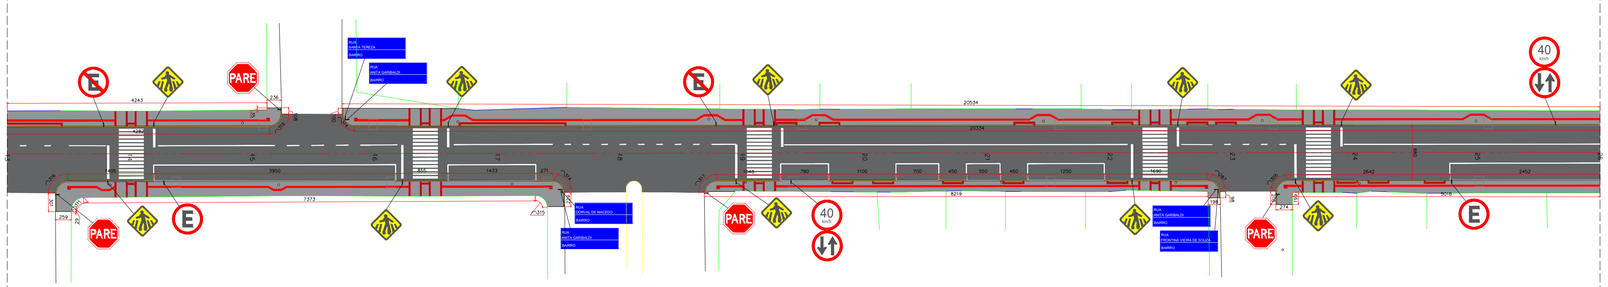

SEÇÃO 03

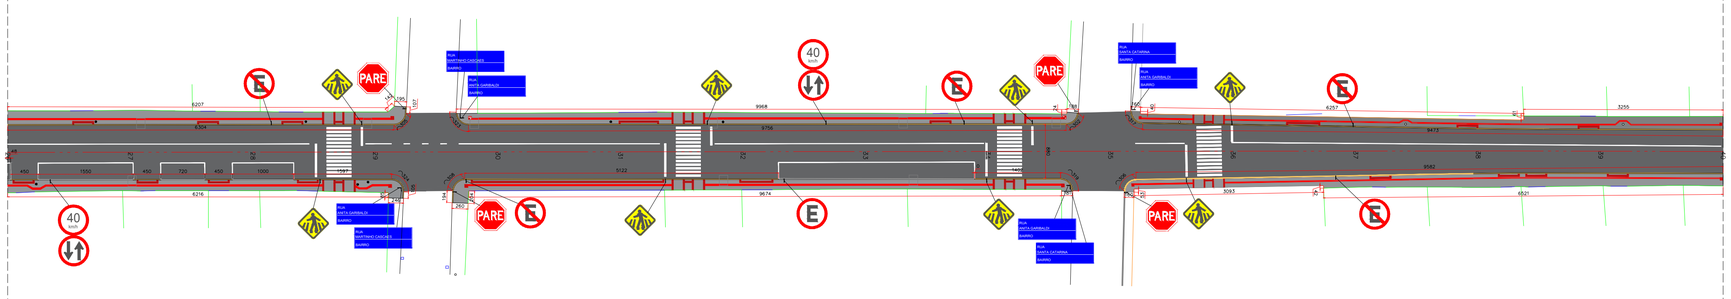

AMURES — ASSOCIAÇÃO DOS MUNICÍPIOS DA SERRA CATARINENSE		
PREFEITURA MUNICIPAL DE BOM RETIRO (SC)		**04/12**
ASSESSORIA TÉCNICA	**OBRA :**	
PROJETO: JAMES ANDRE CLAUBERG:6044 1690904 — Assinado de forma digital por JAMES ANDRE CLAUBERG:60441690904 Dados: 2026.10.21 17:50:53 -03'00'	**Projeto de Pavimentação Rua Anita Garibaldi**	
James Andre Clauberg Eng. Civil - CREA 45.160-6	Sinalização Horizontal	
PREFEITA: Helena Schild de Oliveira	Extensão a pavimentar: 800,00m Área a pavimentar: 10.506,90m²	
DESENHO : Mariane de Moraes Mota	**Escala:** 1:500	**DATA :** JAN/2026

FOLHA A1 (594x841)