



PINTURAS DE EIXO DA PISTA

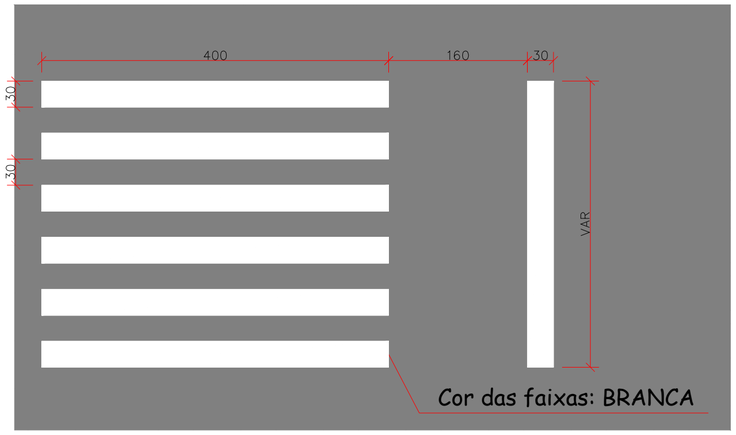

LINHA DE FLUXO OPOSTO (LFO-1)
ESCALA 1:50




LINHA DE FLUXO OPOSTO (LFO-2)
ESCALA 1:50

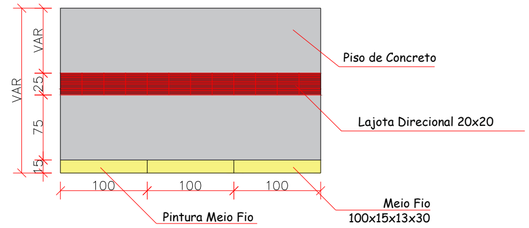

DETALHE - PINTURA MEIO FIO E PAGINAÇÃO DO PASSEIO
ESCALA 1:50


DETALHE FAIXA DE SEGURANÇA PARA PEDESTRE
ESCALA 1:50


RUA WALDOMIRO ALVES PAIM

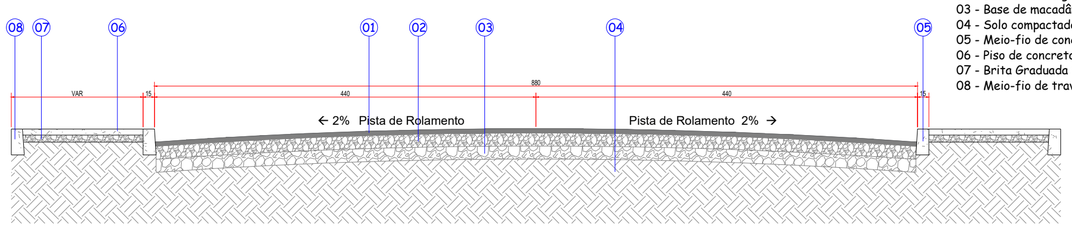


01 - CBUQ - e= 8cm
02 - Base de brita graduada (BGS) - e= 15cm
03 - Base de macadâme - e= 20cm
04 - Solo compactado
05 - Meio-fio de concreto
06 - Piso de concreto armado - e= 8cm
07 - Brita Graduada Simples - e= 10cm
08 - Meio-fio de travamento

CORTE TRANSVERSAL DA PISTA
ESCALA 1:50

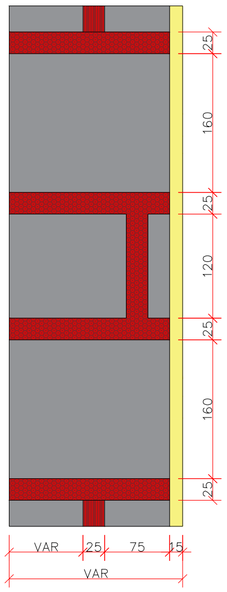

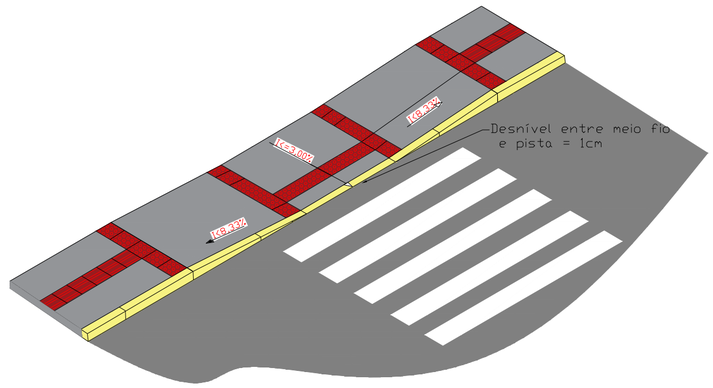

DETALHE - REBAIXO DE MEIO-FIO PARA FAIXA DE PEDESTRE
ESCALA 1:50

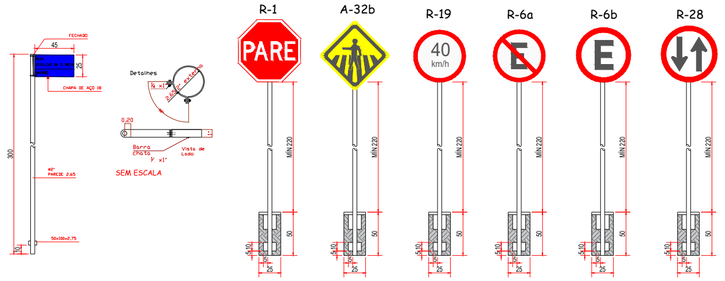

DETALHE - SINALIZAÇÃO VERTICAL
ESCALA 1:50

a) SINAL DE FORMA RETANGULAR -IDENT. RUA

Via	Lado Maior Min. (m)	Lado Menor Min. (m)	Orla Externa Min. (m)	Orla Interna Min. (m)
Urbana (Trânsito Normal)	0,50	0,25	0,010	0,020


b) SINAL DE FORMA QUADRADA

Via	Lado Min. (m)	Orla Externa Min. (m)	Orla Interna Min. (m)
Urbana (Trânsito Normal)	0,45	0,010	0,020


c) SINAL DE FORMA CIRCULAR

Via	Lado Min. (m)	Tarja (m)	Orla (m)
Urbana (Trânsito Normal)	0,60	0,05	0,05

OBS: Os postes de fixação das placas sera com tubo de aço galvanizado c/ costura DIN2440/NBR 5580 classe média DN 2,0" (50mm) E=3,65mm - 5,10 kg/m

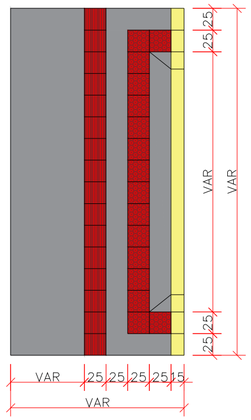

DETALHE - REBAIXO DE MEIO-FRIO PARA VEÍCULOS
ESCALA 1:50

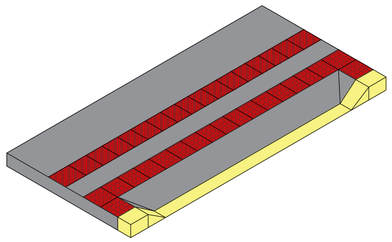

AMURES — ASSOCIAÇÃO DOS MUNICÍPIOS DA SERRA CATARINENSE

PREFEITURA MUNICIPAL DE BOM RETIRO (SC) — **05/12**

ASSESSORIA TÉCNICA

PROJETO: JAMES ANDRE CLAUBERG:60441690904 — Assinado de forma digital por JAMES ANDRE CLAUBERG:60441690904 Dados: 2026.10.21 17:51:17 -03'00'

James Andre Clauberg
Eng. Civil - CREA 45.160-6

PREFEITA:

Helena Schild de Oliveira

OBRA :

Projeto de Pavimentação
Rua Anita Garibaldi

Detalhes

Extensão a pavimentar: 800,00m
Área a pavimentar: 10.506,90m²

DESENHO : Mariane de Moraes Mota

Escala: 1:500

DATA : JAN/2026

FOLHA A2 (420x594)