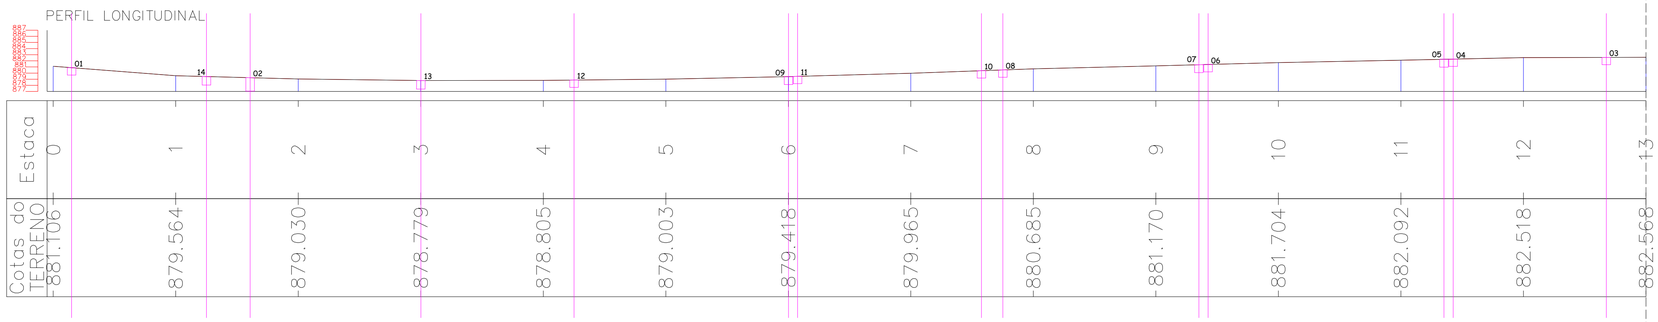
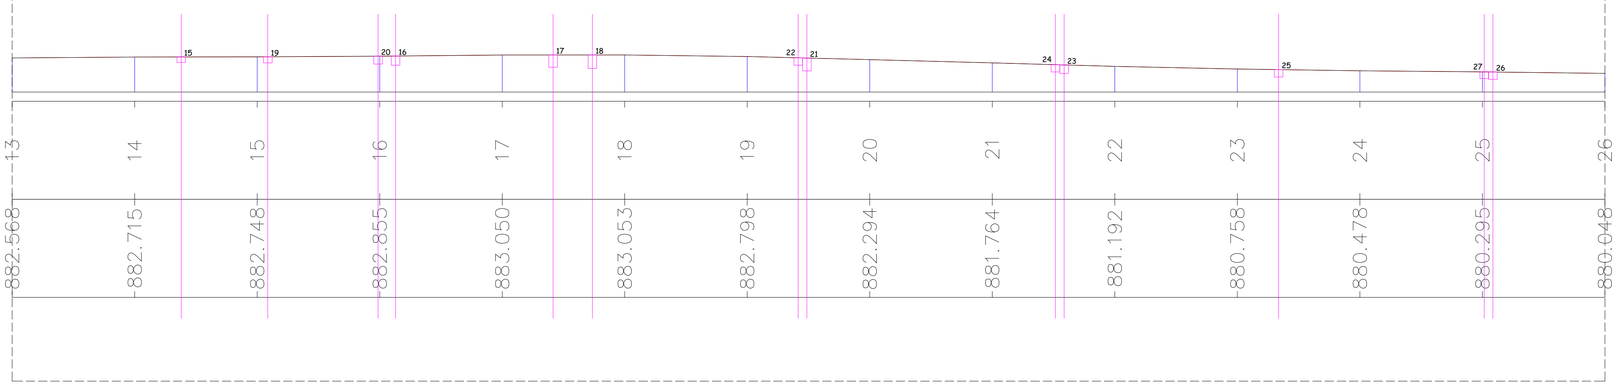


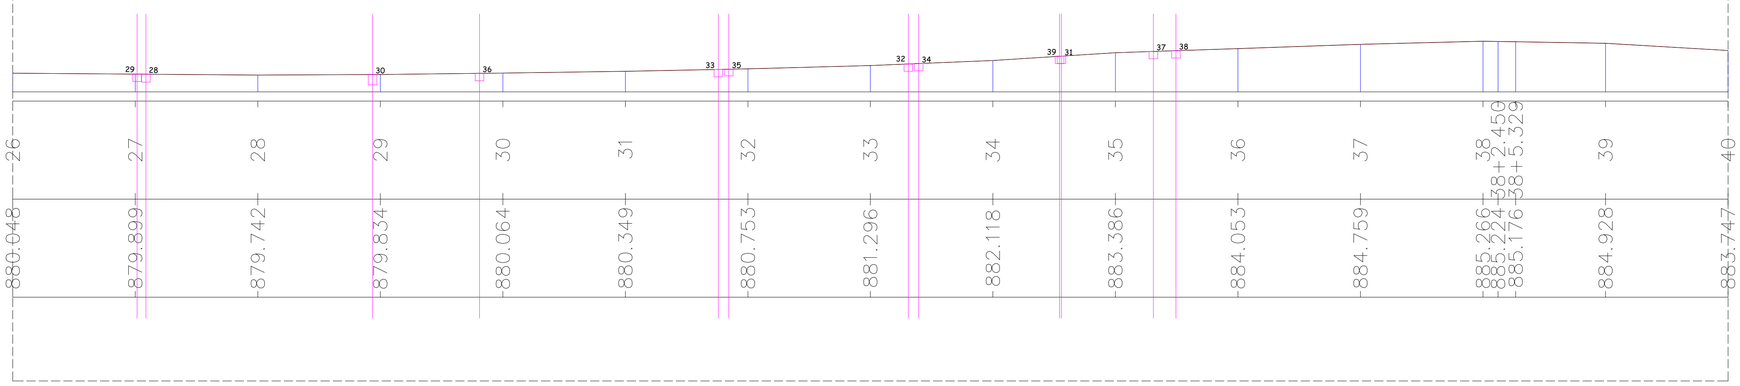

## SEÇÃO 01




## SEÇÃO 02




## SEÇÃO 03




**AMURES** — ASSOCIAÇÃO DOS MUNICÍPIOS DA SERRA CATARINENSE

# PREFEITURA MUNICIPAL DE BOM RETIRO (SC)

**07/12**

**ASSESSORIA TÉCNICA**

**PROJETO:** JAMES ANDRE CLAUBERG:60441690904 — Assinado de forma digital por JAMES ANDRE CLAUBERG:60441690904 Dados: 2026.10.21 17:53:44 -03'00'

**James Andre Clauberg**
**Eng. Civil - CREA 45.160-6**

**PREFEITA:**

**Helena Schild de Oliveira**

**OBRA :**

**Projeto de Pavimentação**
**Rua Anita Garibaldi**

Projeto de Rede Pluvial

Extensão a pavimentar: 800,00m
Área a pavimentar: 10.506,90m²

**DESENHO :** Mariane de Moraes Mota

**Escala:** 1:500

**DATA :** JAN/2026

FOLHA A1 (594x841)