




SEÇÃO 01

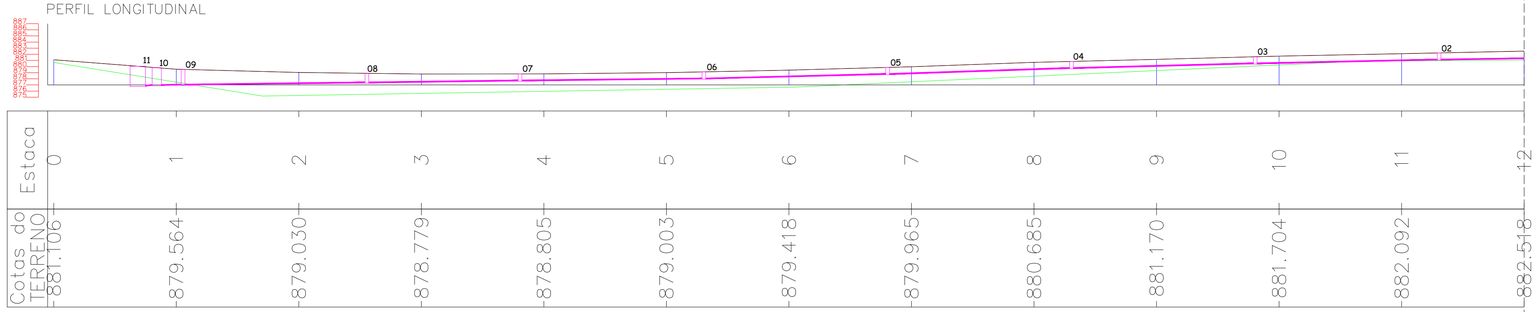

SEÇÃO 02

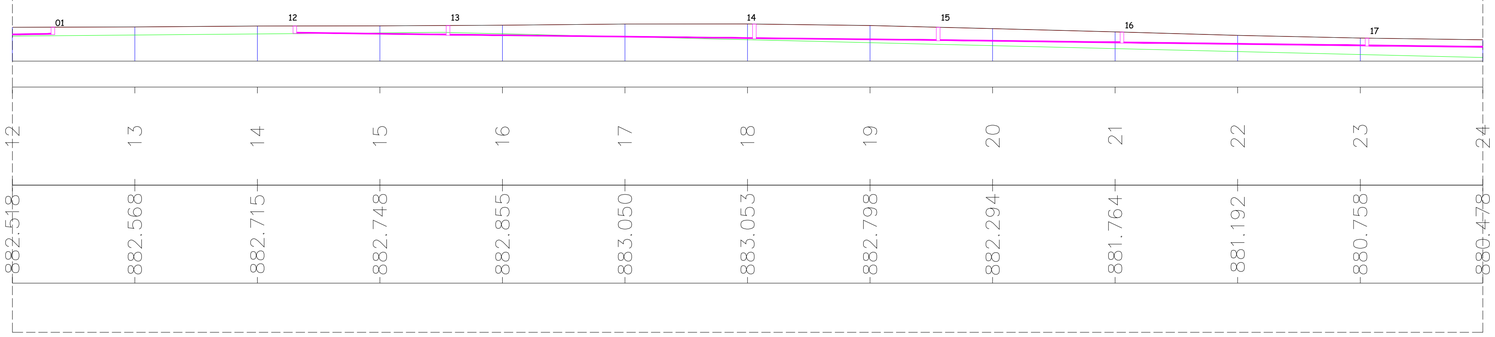

SEÇÃO 03

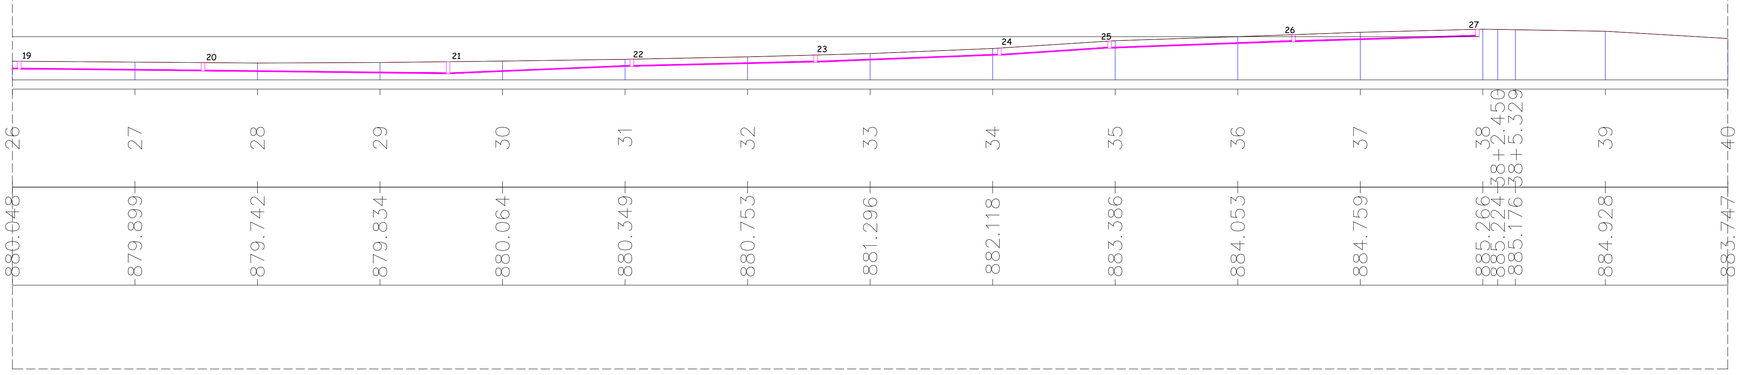

AMURES — ASSOCIAÇÃO DOS MUNICÍPIOS DA SERRA CATARINENSE

PREFEITURA MUNICIPAL DE BOM RETIRO (SC)

08/12

ASSESSORIA TÉCNICA

PROJETO: JAMES ANDRE CLAUBERG:61690904 — Assinado de forma digital por JAMES ANDRE CLAUBERG:61690904 Dados: 2026.10.21 17:54:09 -03'00'

James Andre Clauberg
Eng. Civil - CREA 45.160-6

PREFEITA:

Helena Schild de Oliveira

OBRA :

Projeto de Pavimentação
Rua Anita Garibaldi

Projeto de Rede de Esgoto

Extensão a pavimentar: 800,00m
Área a pavimentar: 10.506,90m²

DESENHO : Mariane de Moraes Mota

Escala: 1:500

DATA : JAN/2026

FOLHA A1 (594x841)